


SKLADBA STROPU VIZ. SO 2

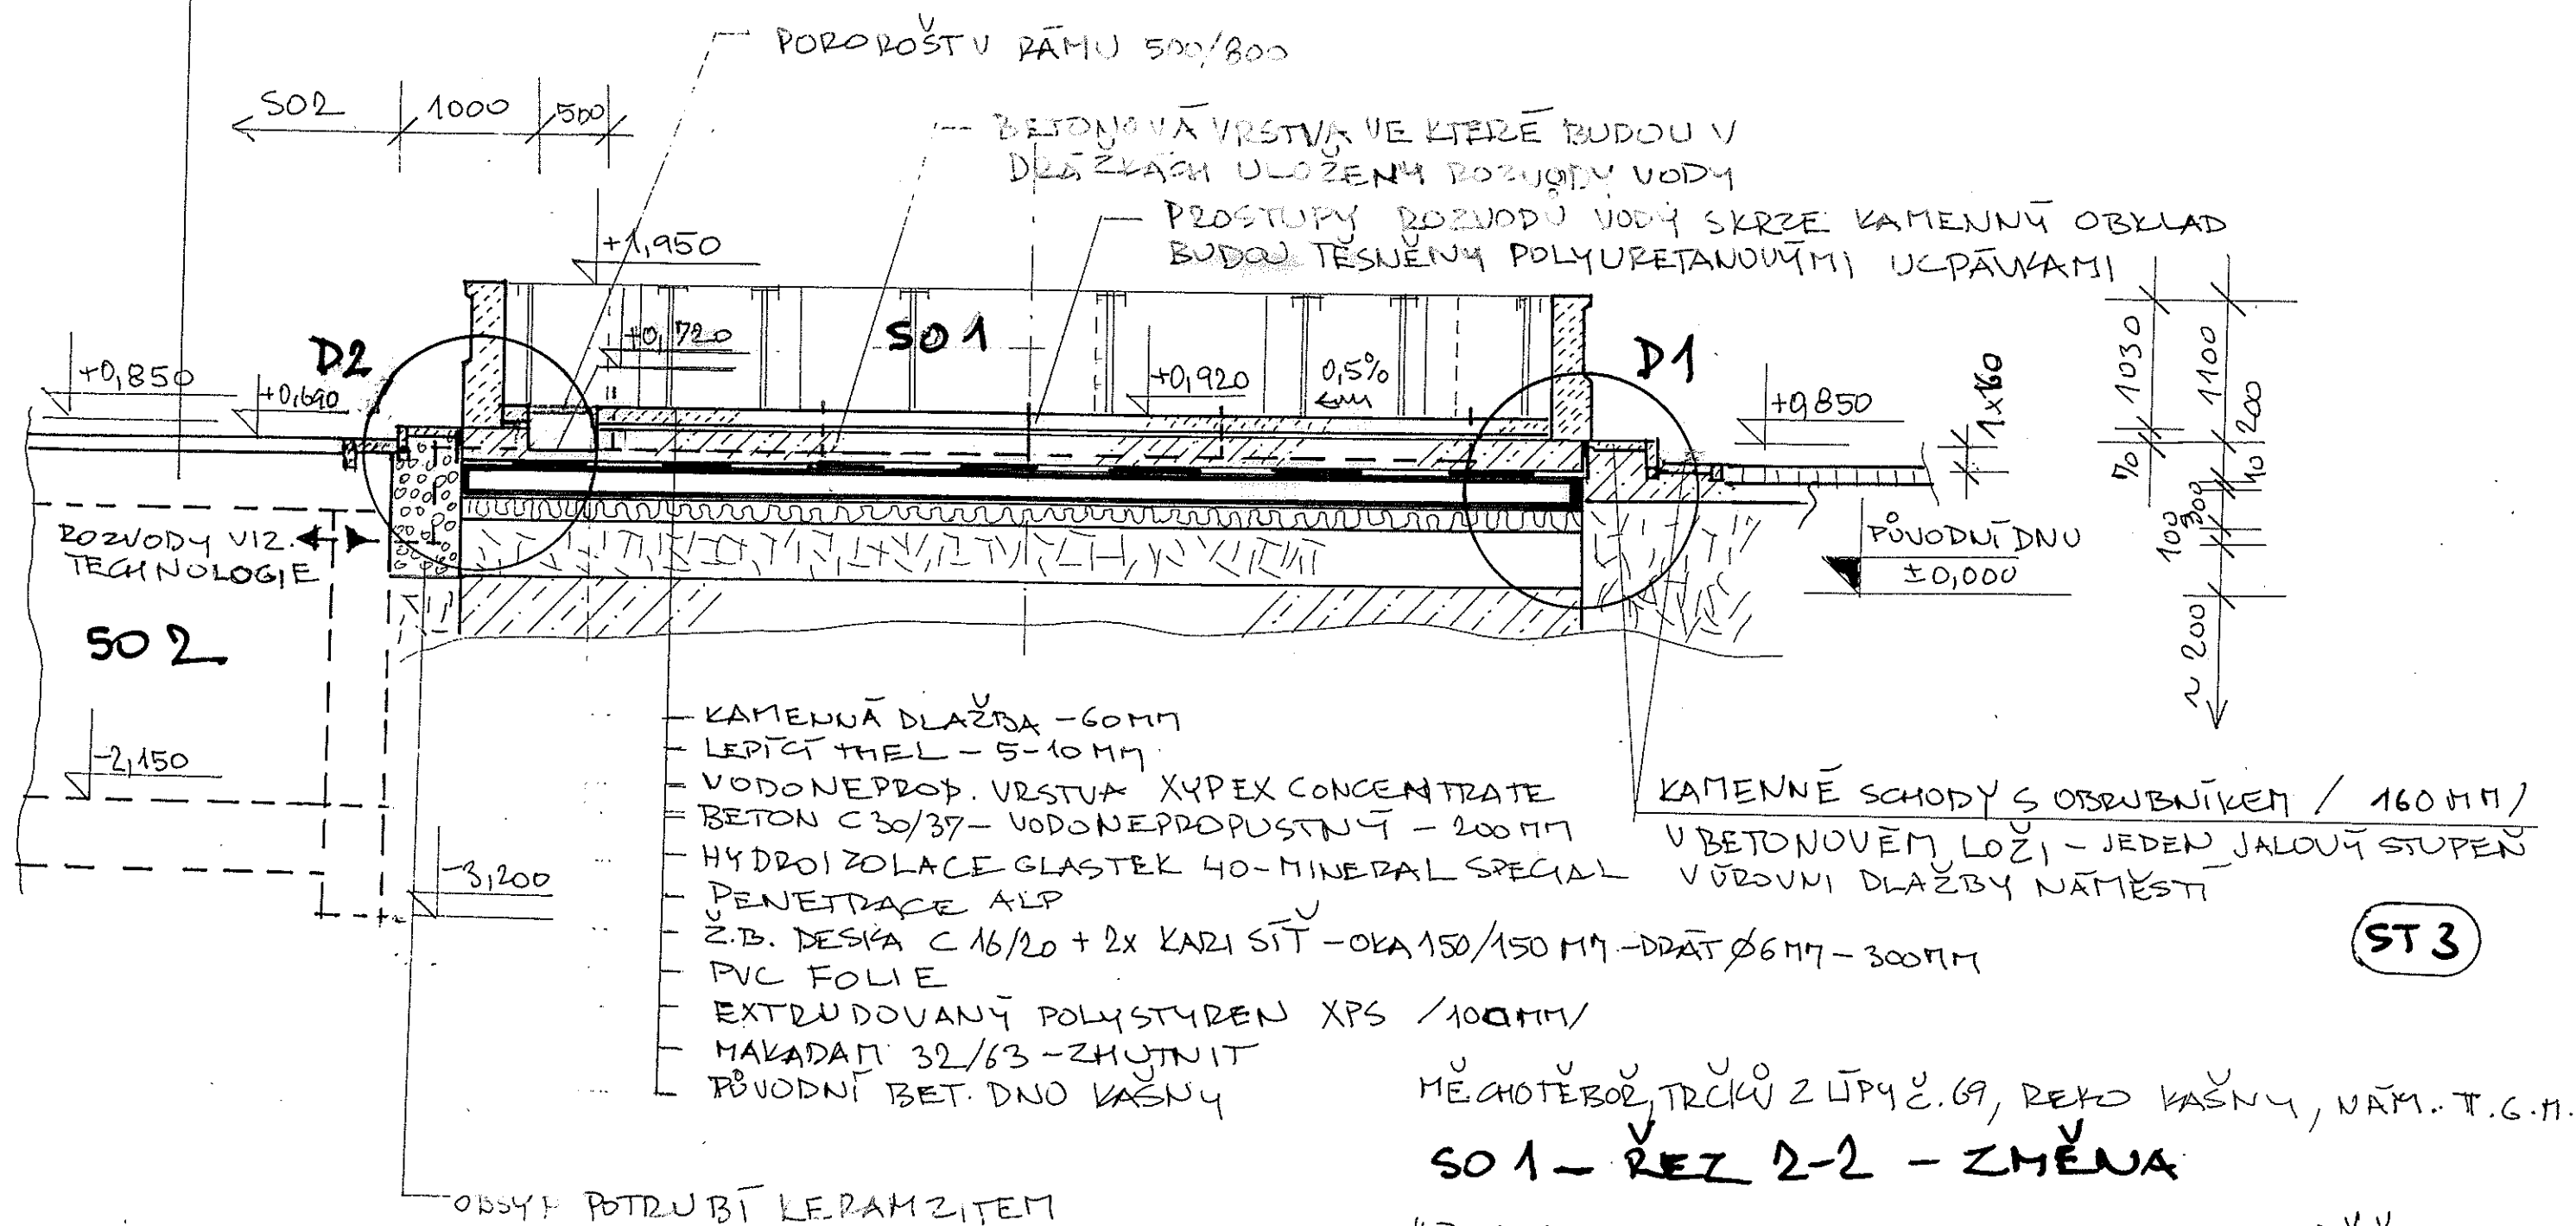


MĚCHOTĚBOŘ, TRČKŮ Z ŮPY Č. 69, REKO KAŠNY, NĀM. T. G. H.

SO 1 - ŘEZ 2-2 - ZMĚNA

KRESLIL:
ING. FRANTIŠEK NERAD
338 45 STRAŠICE 403

DATUM
ÚNOR 2013

MĚŘÍTKO:
1:50

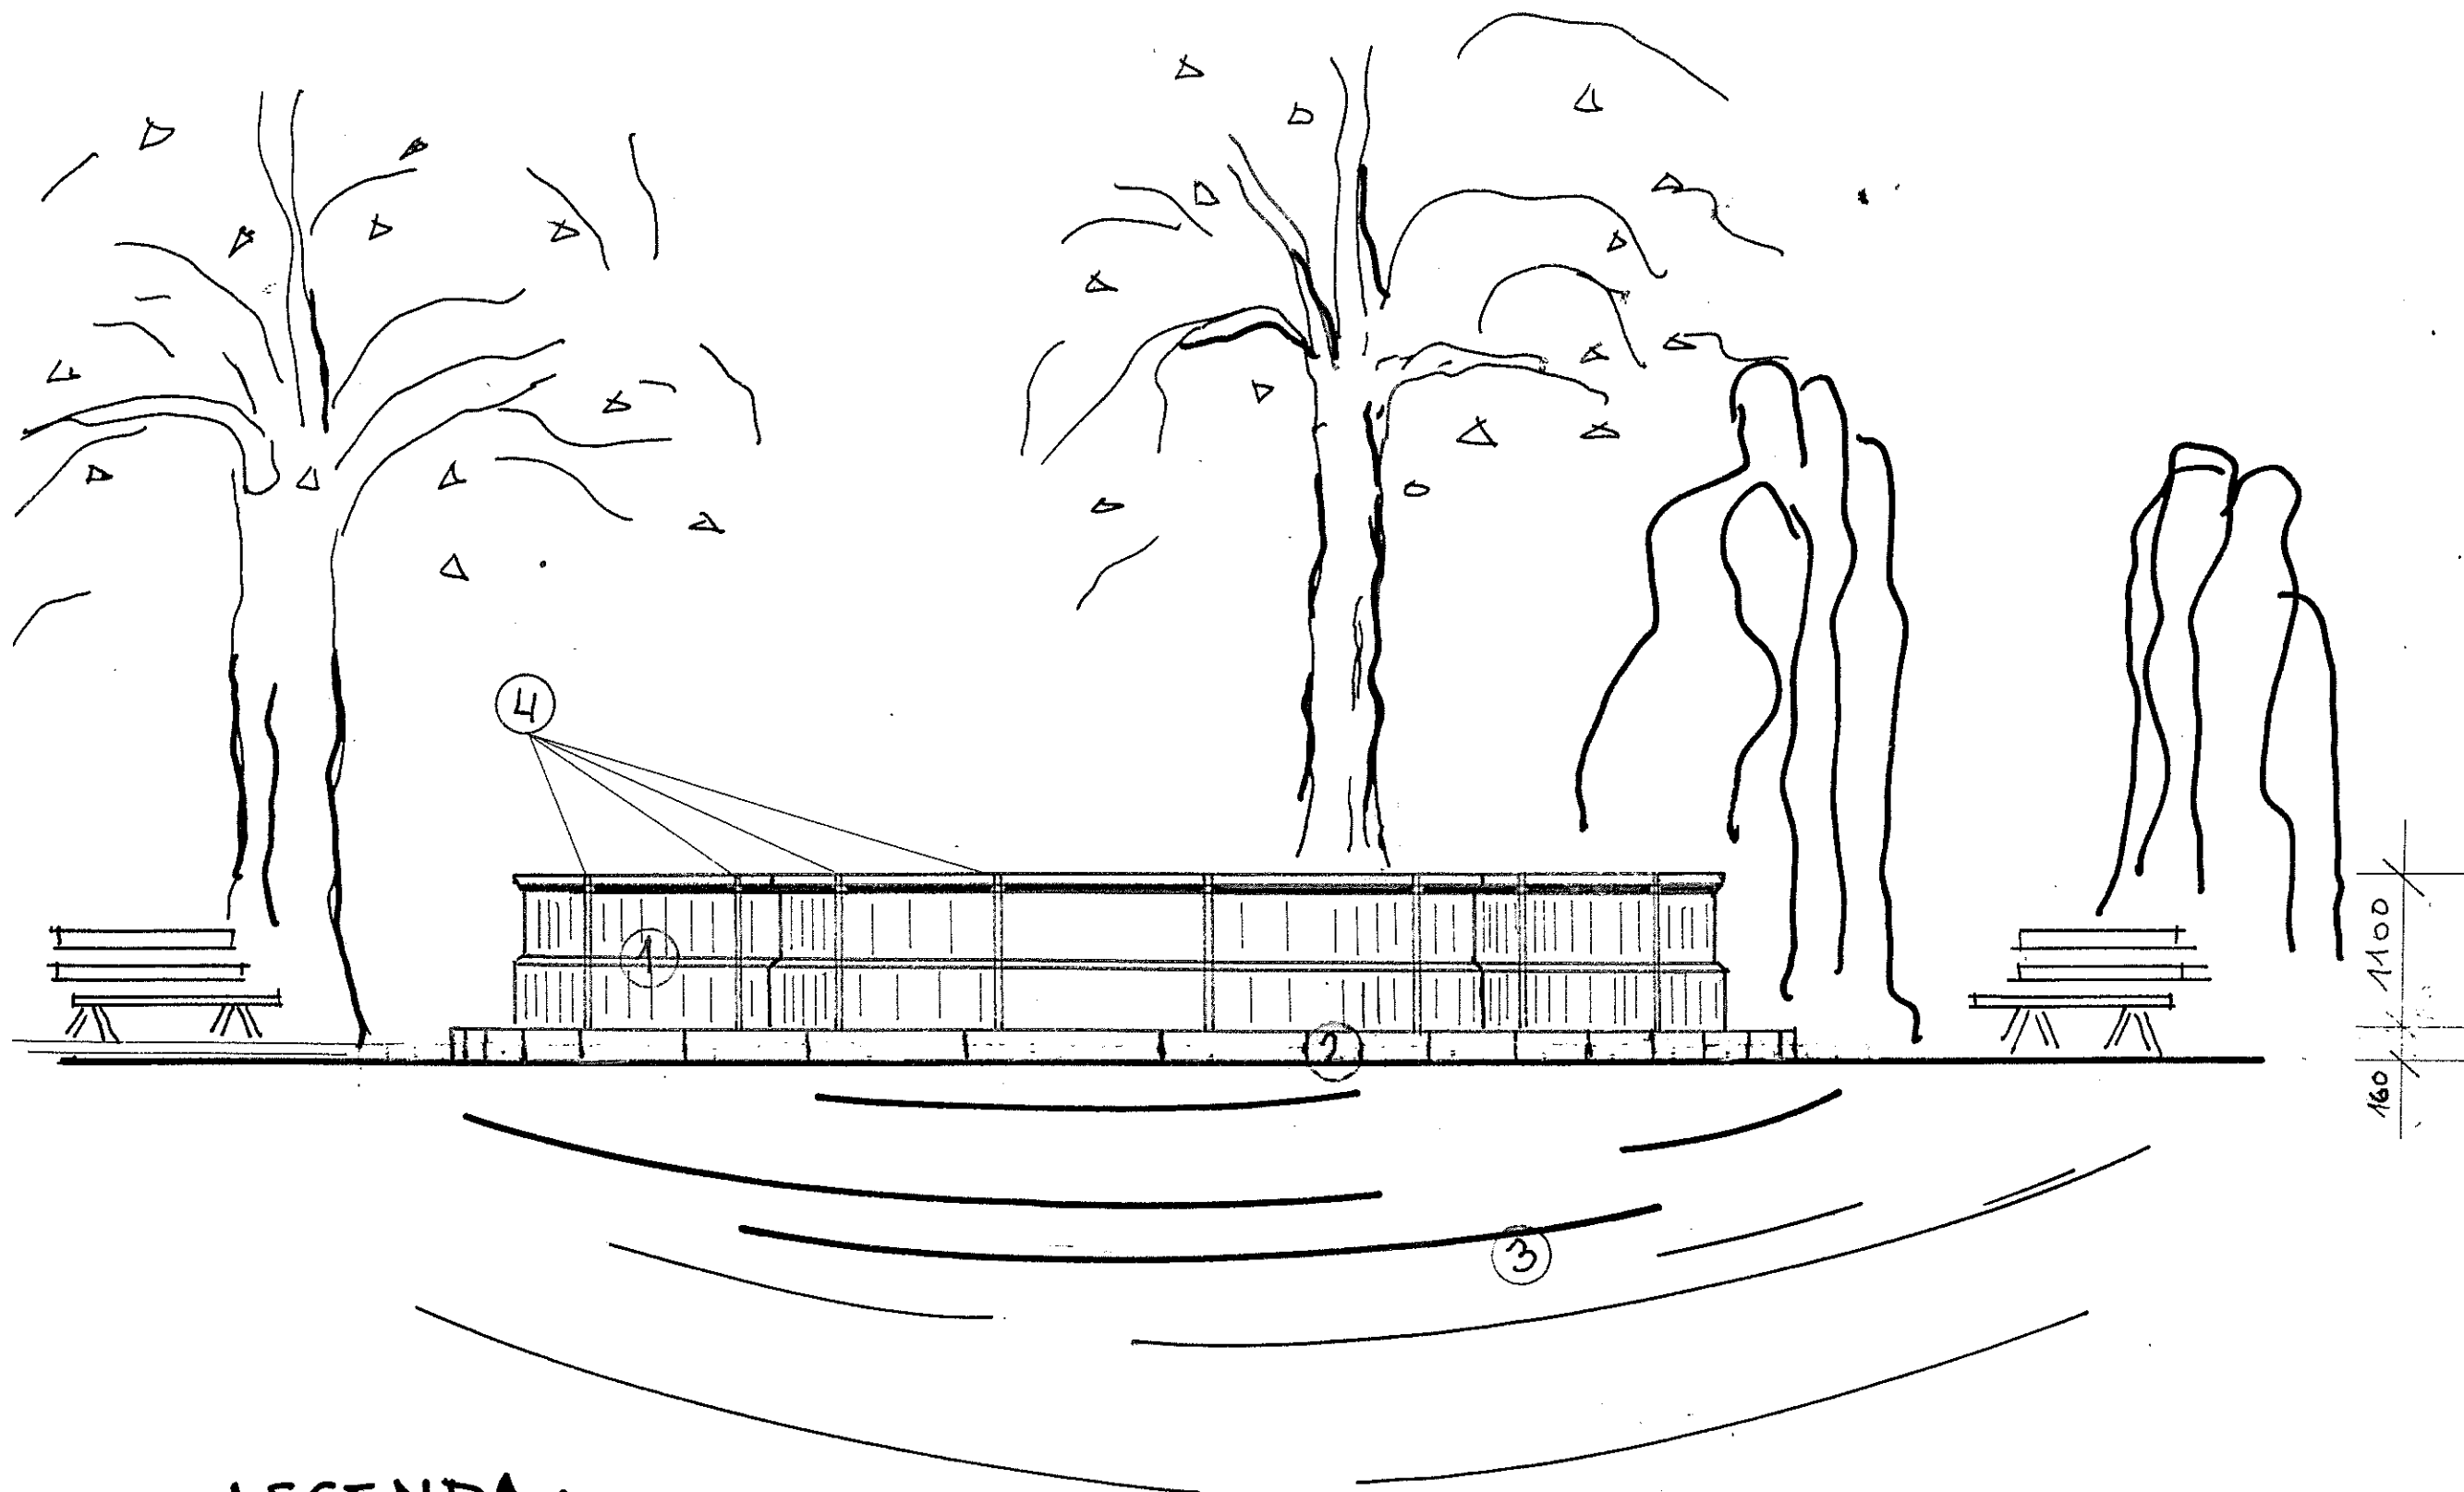

LEGENDA:

- 1 - KORPUS KASNY - STAVAJICI
- 2 - KAMENNÉ SCHŮDKY - NOVÉ
- 3 - DRAŽBA ZE ŽULOVÝCH KOSTEK - STAVAJICI
- 4 - SPÁRY BLOKŮ KASNY - XYPEX


MŮCHOTĚBOŘ, TRČKŮ 2 LÍPY Č. 69, DEKONSTR. KASNY, NĀM. T.G.M.

POHLĚD

KRESLIL: V
ING. FRANTIŠEK NEBĀD
338 45 STRAŠICE 403

DATUM
SRPEN 2017

VU
MĚRITKO
1:50

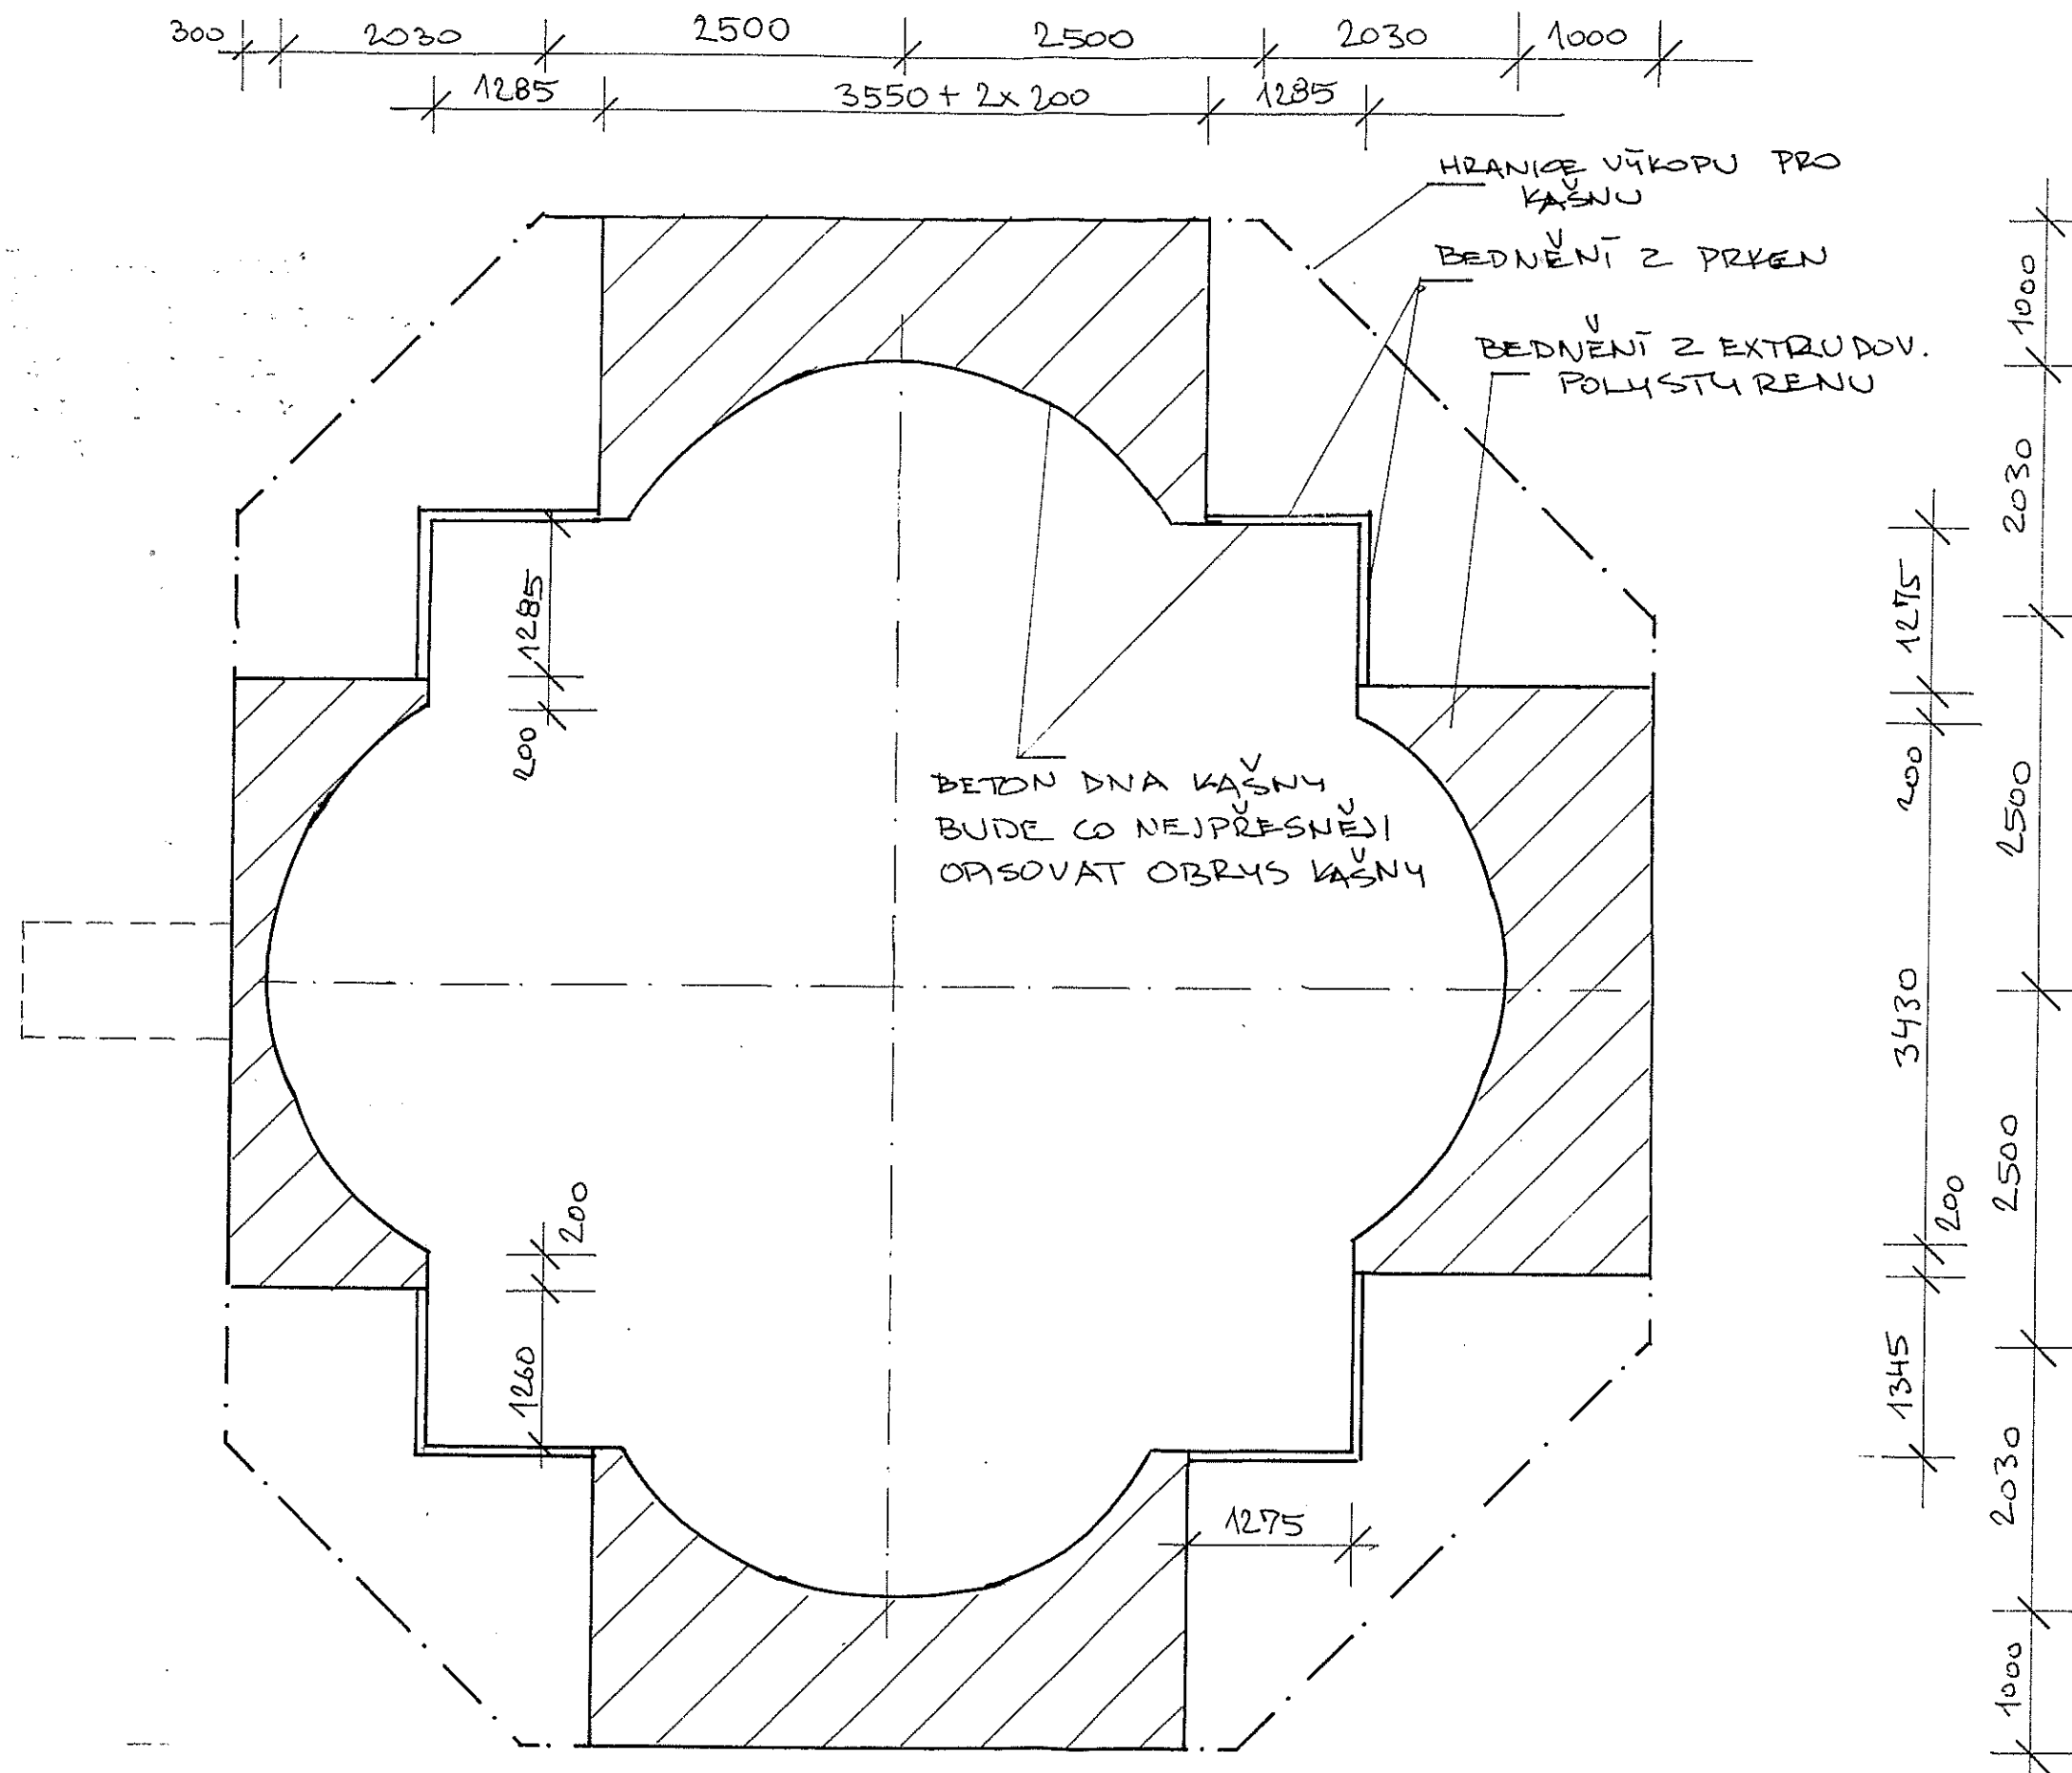

ST 5

NÚ CHOTĚBOŘ, TRČKA Z LÍPY Č. 69, REKONSTR. KAŠNY NA NÁM. T.G.M.

VÝKOPY, BEDNĚNÍ DŇA - SO 1

KRESLIL:

ING. ED. MĚŘAN. STAVĚČEK HM

DATUM:

STŘEDNÍ 2013



VU-
MĚRITKO

1:50

DETAIL D2

PŮVODNÍ KAMENNÁ
STĚNA KAŠNY

DETAIL D1

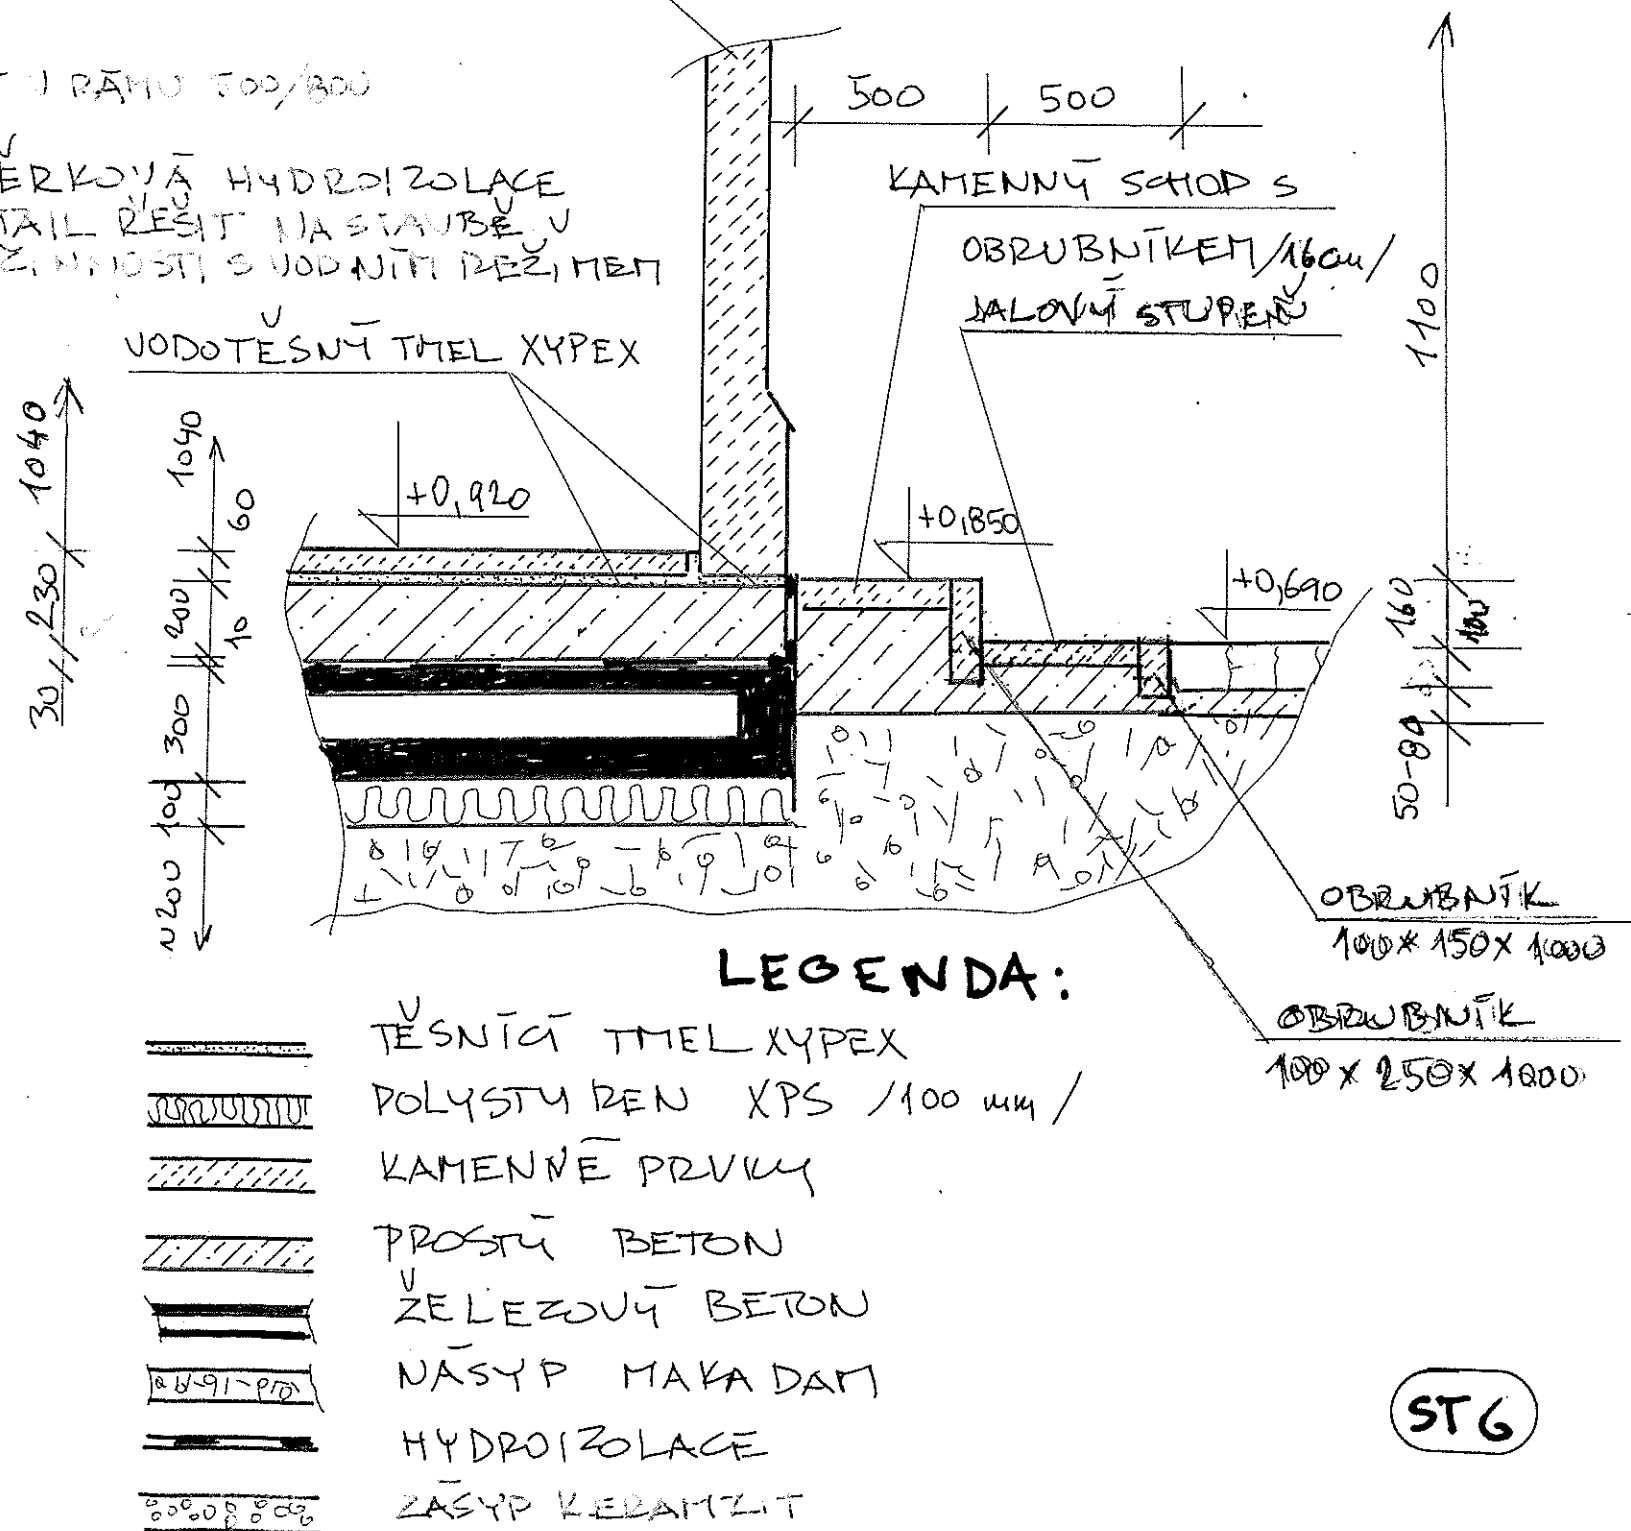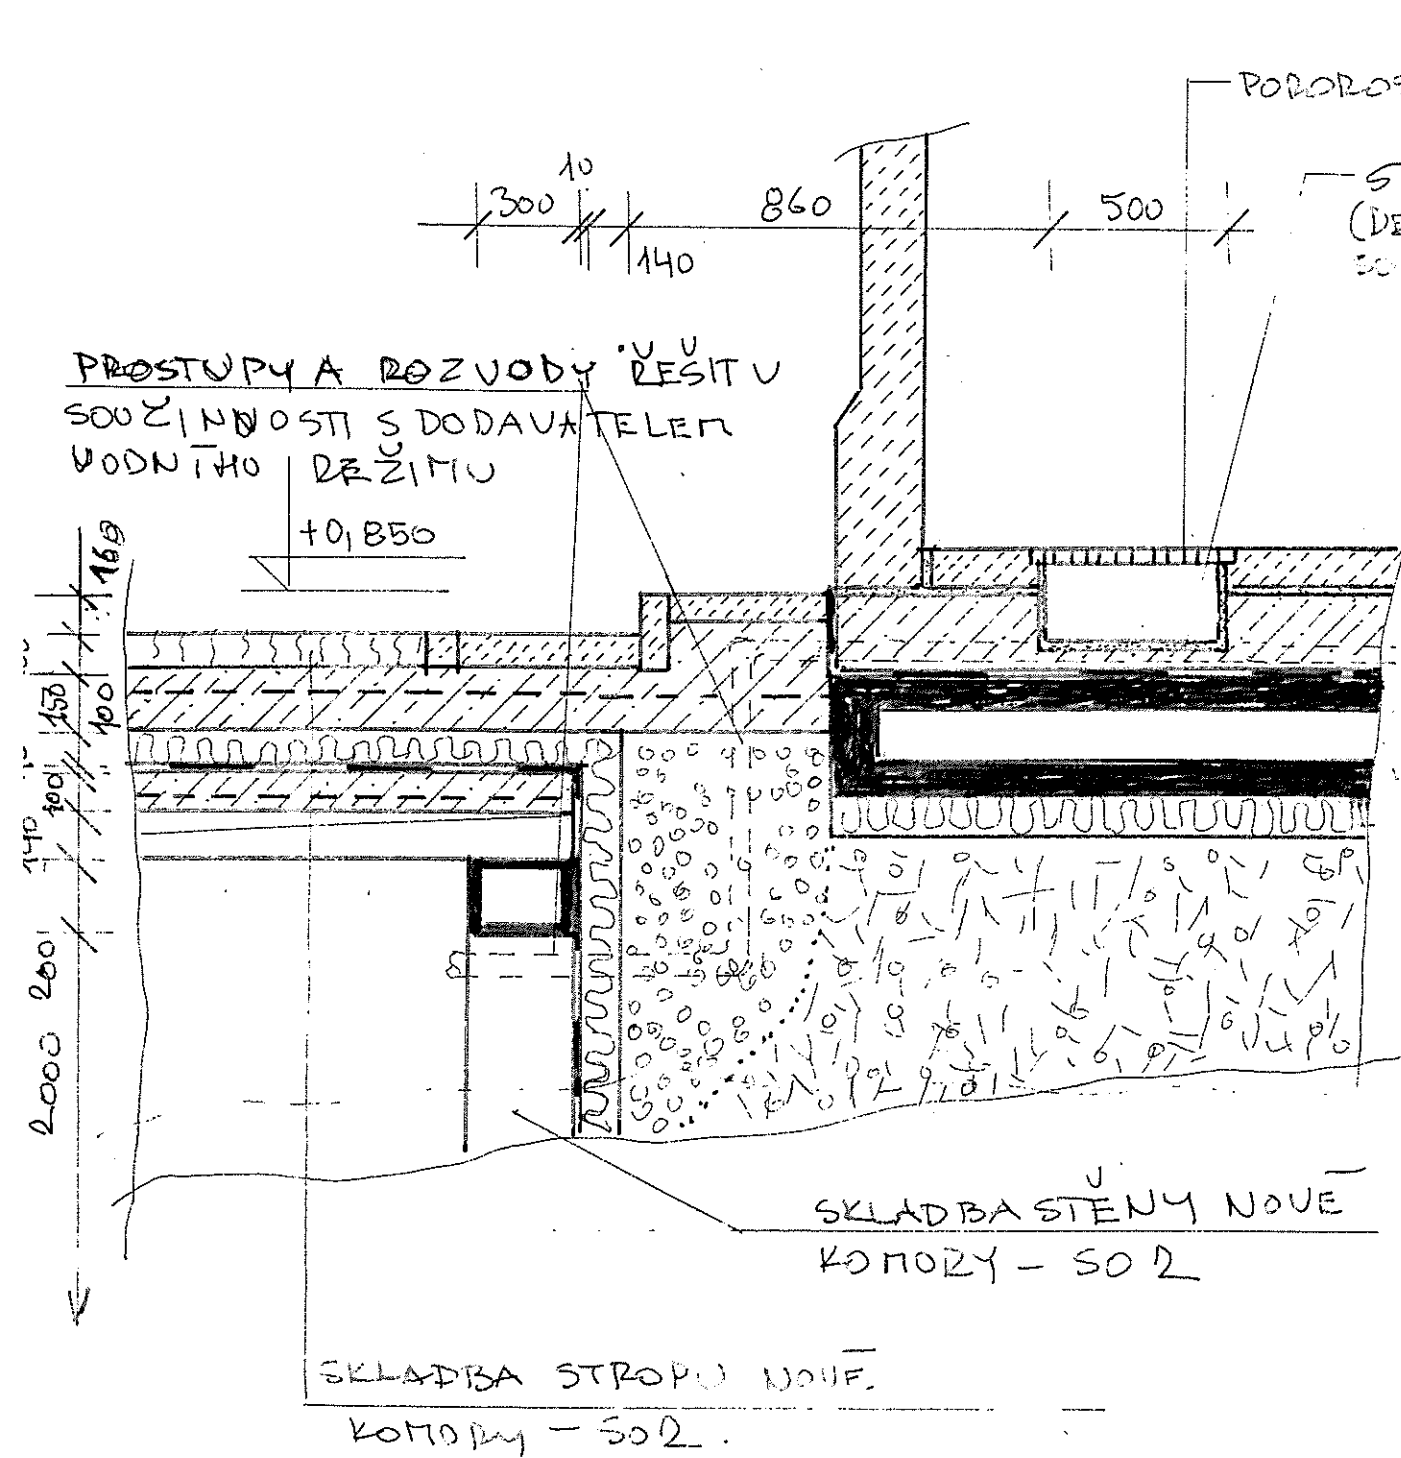

POZN: ÚROVEŇ $\pm 0,000$ JE ÚROVEŇ SOUČASNĚHO
DNA KASNY

MĚ CHOTĚBŮ, TRČKŮ Z LÍPY Č. 69, REKONSTR. KASNY, NĀM. T.G.H.

DETAILY - ZHĚNA

KRESLIL: V
ING. FRANTISEK NERAD
338 45 STRAŠICE 403

DATUM
JEDEN 2018

V V-
PERITKO
1:20