


- LEGENDA ROZVODŮ
- Sací potrubí
 - Výtlačné potrubí
 - Vratné potrubí
 - Odpad
 - Dopouštění
 - Dávkování

- LEGENDA VENTILŮ
- Kulový ventil
 - Ruční klapka
 - Zpětná klapka
 - Vypouštěcí ventil
 - Regulační šoupě
 - Zpětná klapka kulová
 - Zápachová uzávěra

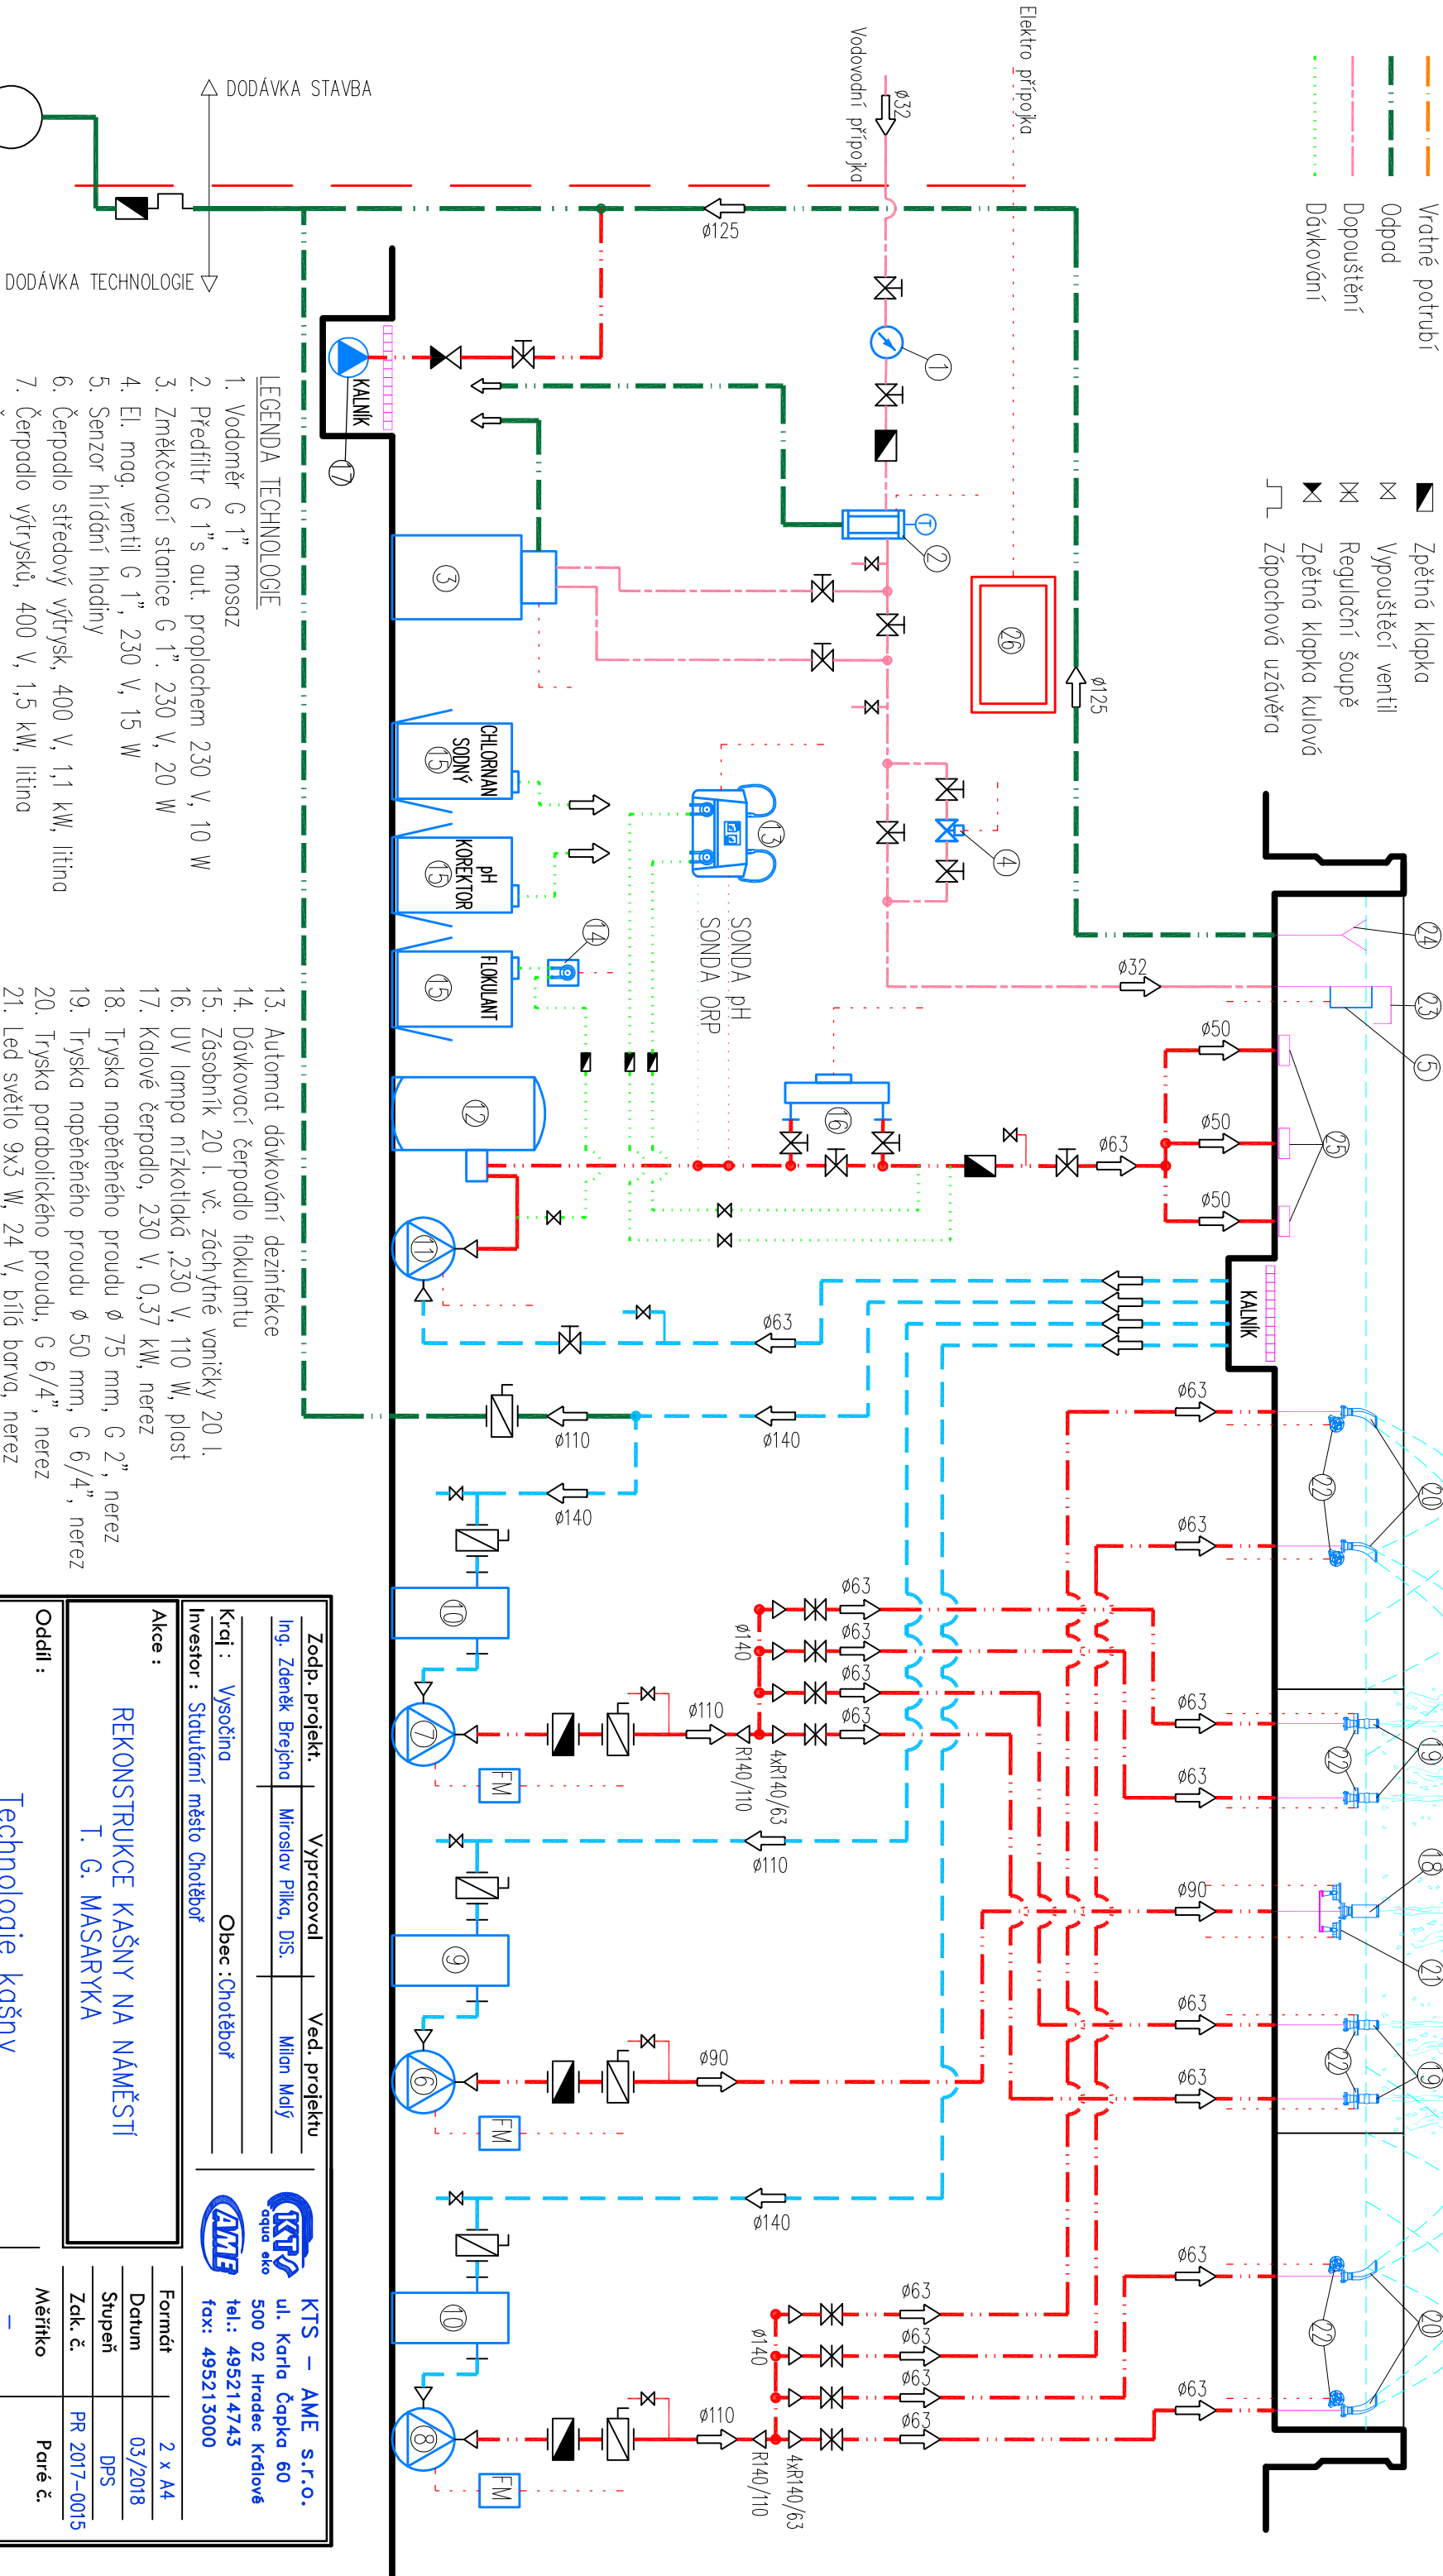

- LEGENDA TECHNOLOGIE
- Vodoměr G 1", mosaz
 - Předfiltr G 1"s aut. proplachem 230 V, 10 W
 - Změčovací stanice G 1". 230 V, 20 W
 - El. mog. ventil G 1", 230 V, 15 W
 - Senzor hlídání hladiny
 - Čerpadlo středový výtřysk, 400 V, 1,1 kW, litina
 - Čerpadlo výtřysků, 400 V, 1,5 kW, litina
 - Čerpadlo parabolického výtřysku, 400 V, 1,5 kW, litina
 - Lapač hrubých nečistot 33 litrů, ø 110, plast
 - Lapač hrubých nečistot 33 litrů, ø 140, plast
 - Čerpadlo filtrace, 230 V, 0,55 kW, plast
 - Prisková filtrační jednotka ø 500mm, plast
 - Automat dávkování dezinfekce
 - Dávkovací čerpadlo flokulantu
 - Zásobník 20 l. vč. zachytňné vaničky 20 l.
 - UV lampy nízkotlakové, 230 V, 110 W, plast
 - Kalové čerpadlo, 230 V, 0,37 kW, nerez
 - Tryska napěňného proudu ø 75 mm, G 2", nerez
 - Tryska napěňného proudu ø 50 mm, G 6/4", nerez
 - Tryska parabolického proudu, G 6/4", nerez
 - Led světlo 9x3 W, 24 V, bílá barva, nerez
 - Led světlo s dřvou 9x3 W, 24 V, bílá barva, nerez
 - Armatura dopouštění, nerez
 - Bezpečnostní přepod, nerez
 - Tryska filtrace
 - Rozvaděč technologie

Zodp. projekt:		Vypracoval		Ved. projektu	
Ing. Zdeněk Brejcha		Miroslav Pilka, DiS.		Milan Malý	
Kraj : Vysočina		Obec : Chotěboř			
Investor : Statutární město Chotěboř					
Akce :					
REKONSTRUKCE KAŠNY NA NÁMĚSTÍ					
T. G. MASARYKA					
Oddíl :					
Technologie kašny					
Obsah :					
BLOKOVÉ SCHÉMA TECHNOLOGIE					
Č. výkresu					
06					

Formát		2 x A4
Datum		03./2018
Stupeň		DPS
Zak. č.		PR 2017-0015
Měřitko		Paré č.
—		

KTS – AME s.r.o.	
ul. Karla Čapka 60	
500 02 Hradec Králové	
tel.: 495214743	
fax: 495213000	