

KATASTRY
PARCELNÍ ČÍSLA
DRUH POVRCHU
VZDÁLENOSTI ŠACHET
OZNAČENÍ ŠACHET
SMĚROVÉ POMĚRY

K.Ú. CHOTĚBOŘ [652831]	
4416	4388/3
ŽULOVÁ DLAŽBA	
13.63	

SŠ10SŠ9

PODROBNÝ PODÉLNÝ PROFIL
VĚTEV "B"

MĚŘÍTKA 1:100/100

SOUBĚH

HLOUBKA VÝKOPU

KÓTA VÝKOPU


HLOUBKA DNA POTRUBÍ

KÓTA DNA POTRUBÍ

KÓTA PŮVODNÍHO TERÉNU

SROVNÁVACÍ ROVINA

STANIČENÍ [km/m]
PROFIL[mm]–MATERIÁL–DÉLKA[m]
SKLON[promile]–DÉLKA[m]
ULOŽENÍ

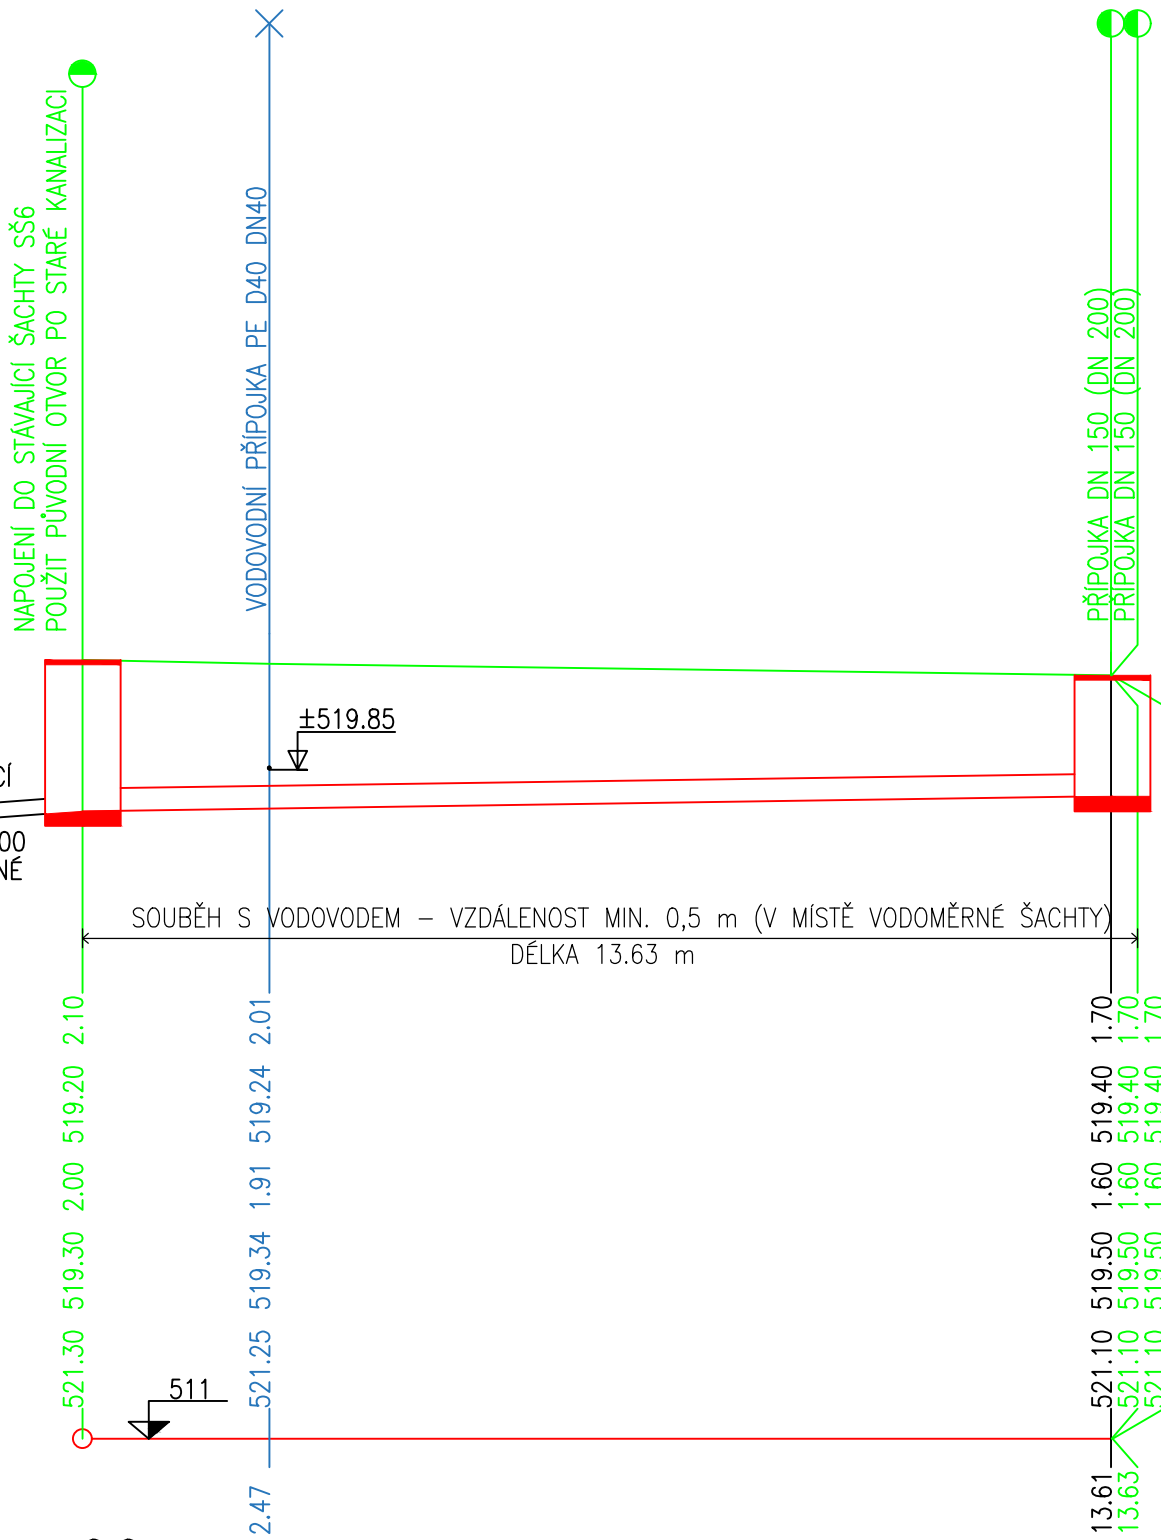

0.0	DN 300 – KAMENINA – 13.63
14.7–13.63	
SEDLOVÉ LOŽE Z BETONU 120°, LOŽE VÝŠKY 100 mm, SEDLO VÝŠKY 145 mm	

POZN.: VEŠKERÉ SÍTĚ BEZ GEODETICKÉHO ZAMĚŘENÍ JSOU UVAŽOVÁNY VIZ. NORMA ČSN 73 6005.

Souřadný systém: S–JTSK Výškový systém: Bpv.

Zodp. projektant: ING. JANÁČEK MICHAL		 <div>VAKHB VODOVODY A KANALIZACE HAVLÍČKŮV BROD a.s.</div>	
Vypracoval: ING. KLEMENT JAN			
Investor: VODOVODY A KANALIZACE HAVLÍČKŮV BROD, a.s. ŽIŽKOVA 832, 58001 HAVLÍČKŮV BROD			
Akce: REKONSTRUKCE VODOVODU A KANALIZACE NÁM. T.G.M. CHOTĚBOŘ		Zak.číslo:	0032018
		Stupeň:	PD
		Datum:	11/2017
		Formát:	3 x A4
Obsah: PODROBNÝ PODÉLNÝ PROFIL – VĚTEV "B"		Měřítko:	Č.výkresu:
		1:100/100	D1.03.