
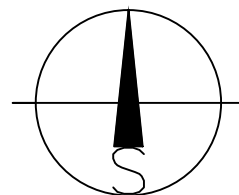



SITUACE ŠIRŠÍCH VZTAHŮ M 1:10000

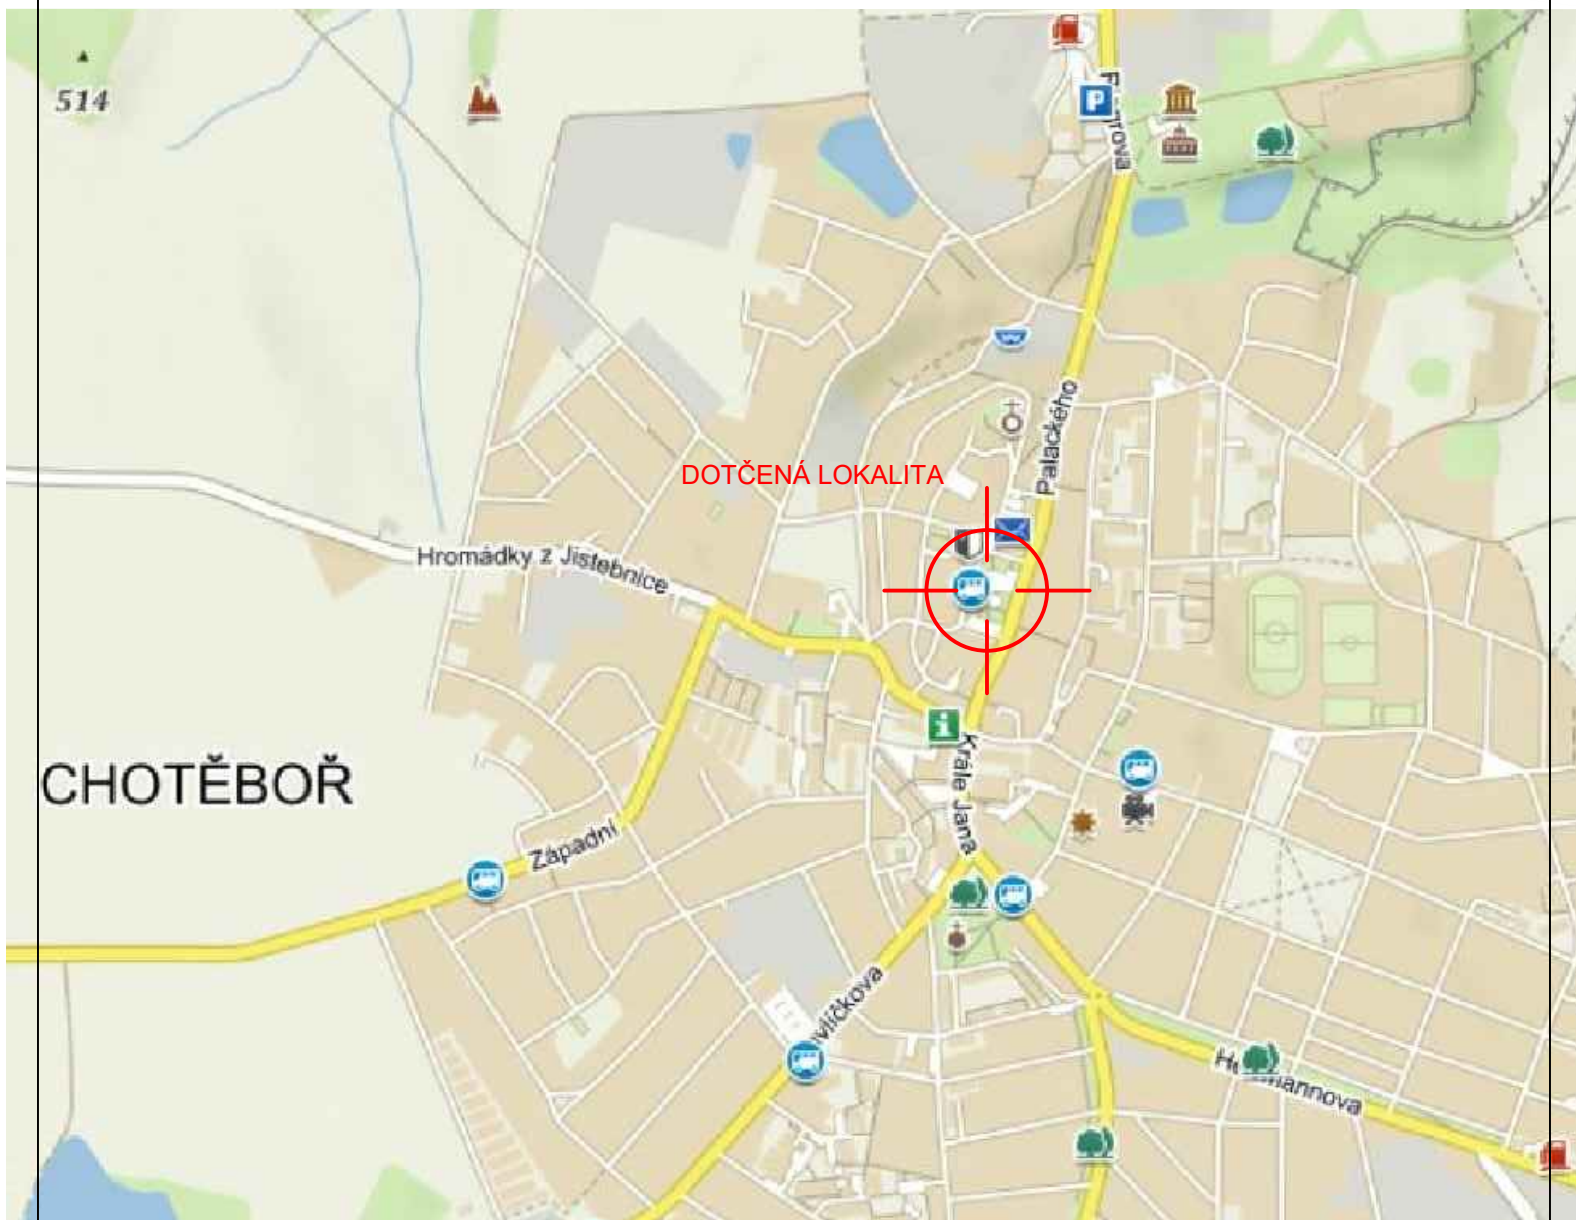

Paré č.:

Zodp. projektant: ING. JANÁČEK MICHAL		
Vypracoval: ING. KLEMENT JAN		
Investor: VODOVODY A KANALIZACE HAVLÍČKŮV BROD, a.s. ŽÍŽKOVA 832, 58001 HAVLÍČKŮV BROD		
AKCE: REKONSTRUKCE VODOVODU A KANALIZACE NÁM. T.G.M. CHOTĚBOŘ	Zak.číslo:	0032018
	Stupeň:	PD
	Datum:	11/2017
	Formát:	A4
Obsah: SITUACE ŠIRŠÍCH VZTAHŮ	Měřítko:	Č.výkresu:
	1:10000	C1.