

## POZNÁMKY:

System napětí 3NPE 230/400 V, TN-S.

**Nedílnou součástí projektu je technická zpráva:**

Ochrana před nebezpečným dotykovým napětím dle ČSN 33 2000-4-41 ed.2


V resené oblasti budú demontované všetky kábelové rozvody osvetlení a svítidla, ktoré budú nahradené novými kábelmi typu 1-CXKH-R Bzčasť do a novými

světly, vc. noulzováno osvícení a bezpečnostních tabulek, viz. dále

příteli provedení dle ČSN ISO 3864-1.

## Legenda svítidel

- |    |  |
|----|--|
| A  | Přiznačen LED svítidlo montované na osvětlové rozvaděči, 245W, 34700lm, 4000K, 24kg, IP65, rozptylný systém 60°, 1582x420x55mm                 |
| N1 | Přiznačen LED svítidlo montované na dřevěném užitkovém modulním, 48W, 6970lm, 4000K, 2,77kg, IP66, rozptylný systém PMMA, 1577x116x39mm        |
| D1 | Svítlidlo D2-NO vybaveno nouzovým modulem, 1hodina   |
| N1 | Přiznačen LED nouzové svítidlo, autonomní hodina, 2,5W, 2,3kg, IP66, symetrická výžarovací, 203x144x40mm                                       |
| N2 | Přiznačen antipánčové LED nouzové svítidlo, autonomní hodina, 2W, 260lm, 5000K, 0,25kg, IP65, symetrická výžarovací charakteristika, Ø140x40mm |
| N2 | Přiznačen LED nouzové svítidlo, autonomní hodina, 4x11W, 0,8kg, IP65, 200x140x65mm   |
| N3 | Závesné LED nouzové svítidlo ve, pikogramu, autonomní hodina, 1,2W, 2kg, IP40, 324x132x46mm  |
| P2 |  |
- ozn.: Křídla svítidla je přilichová TZ.

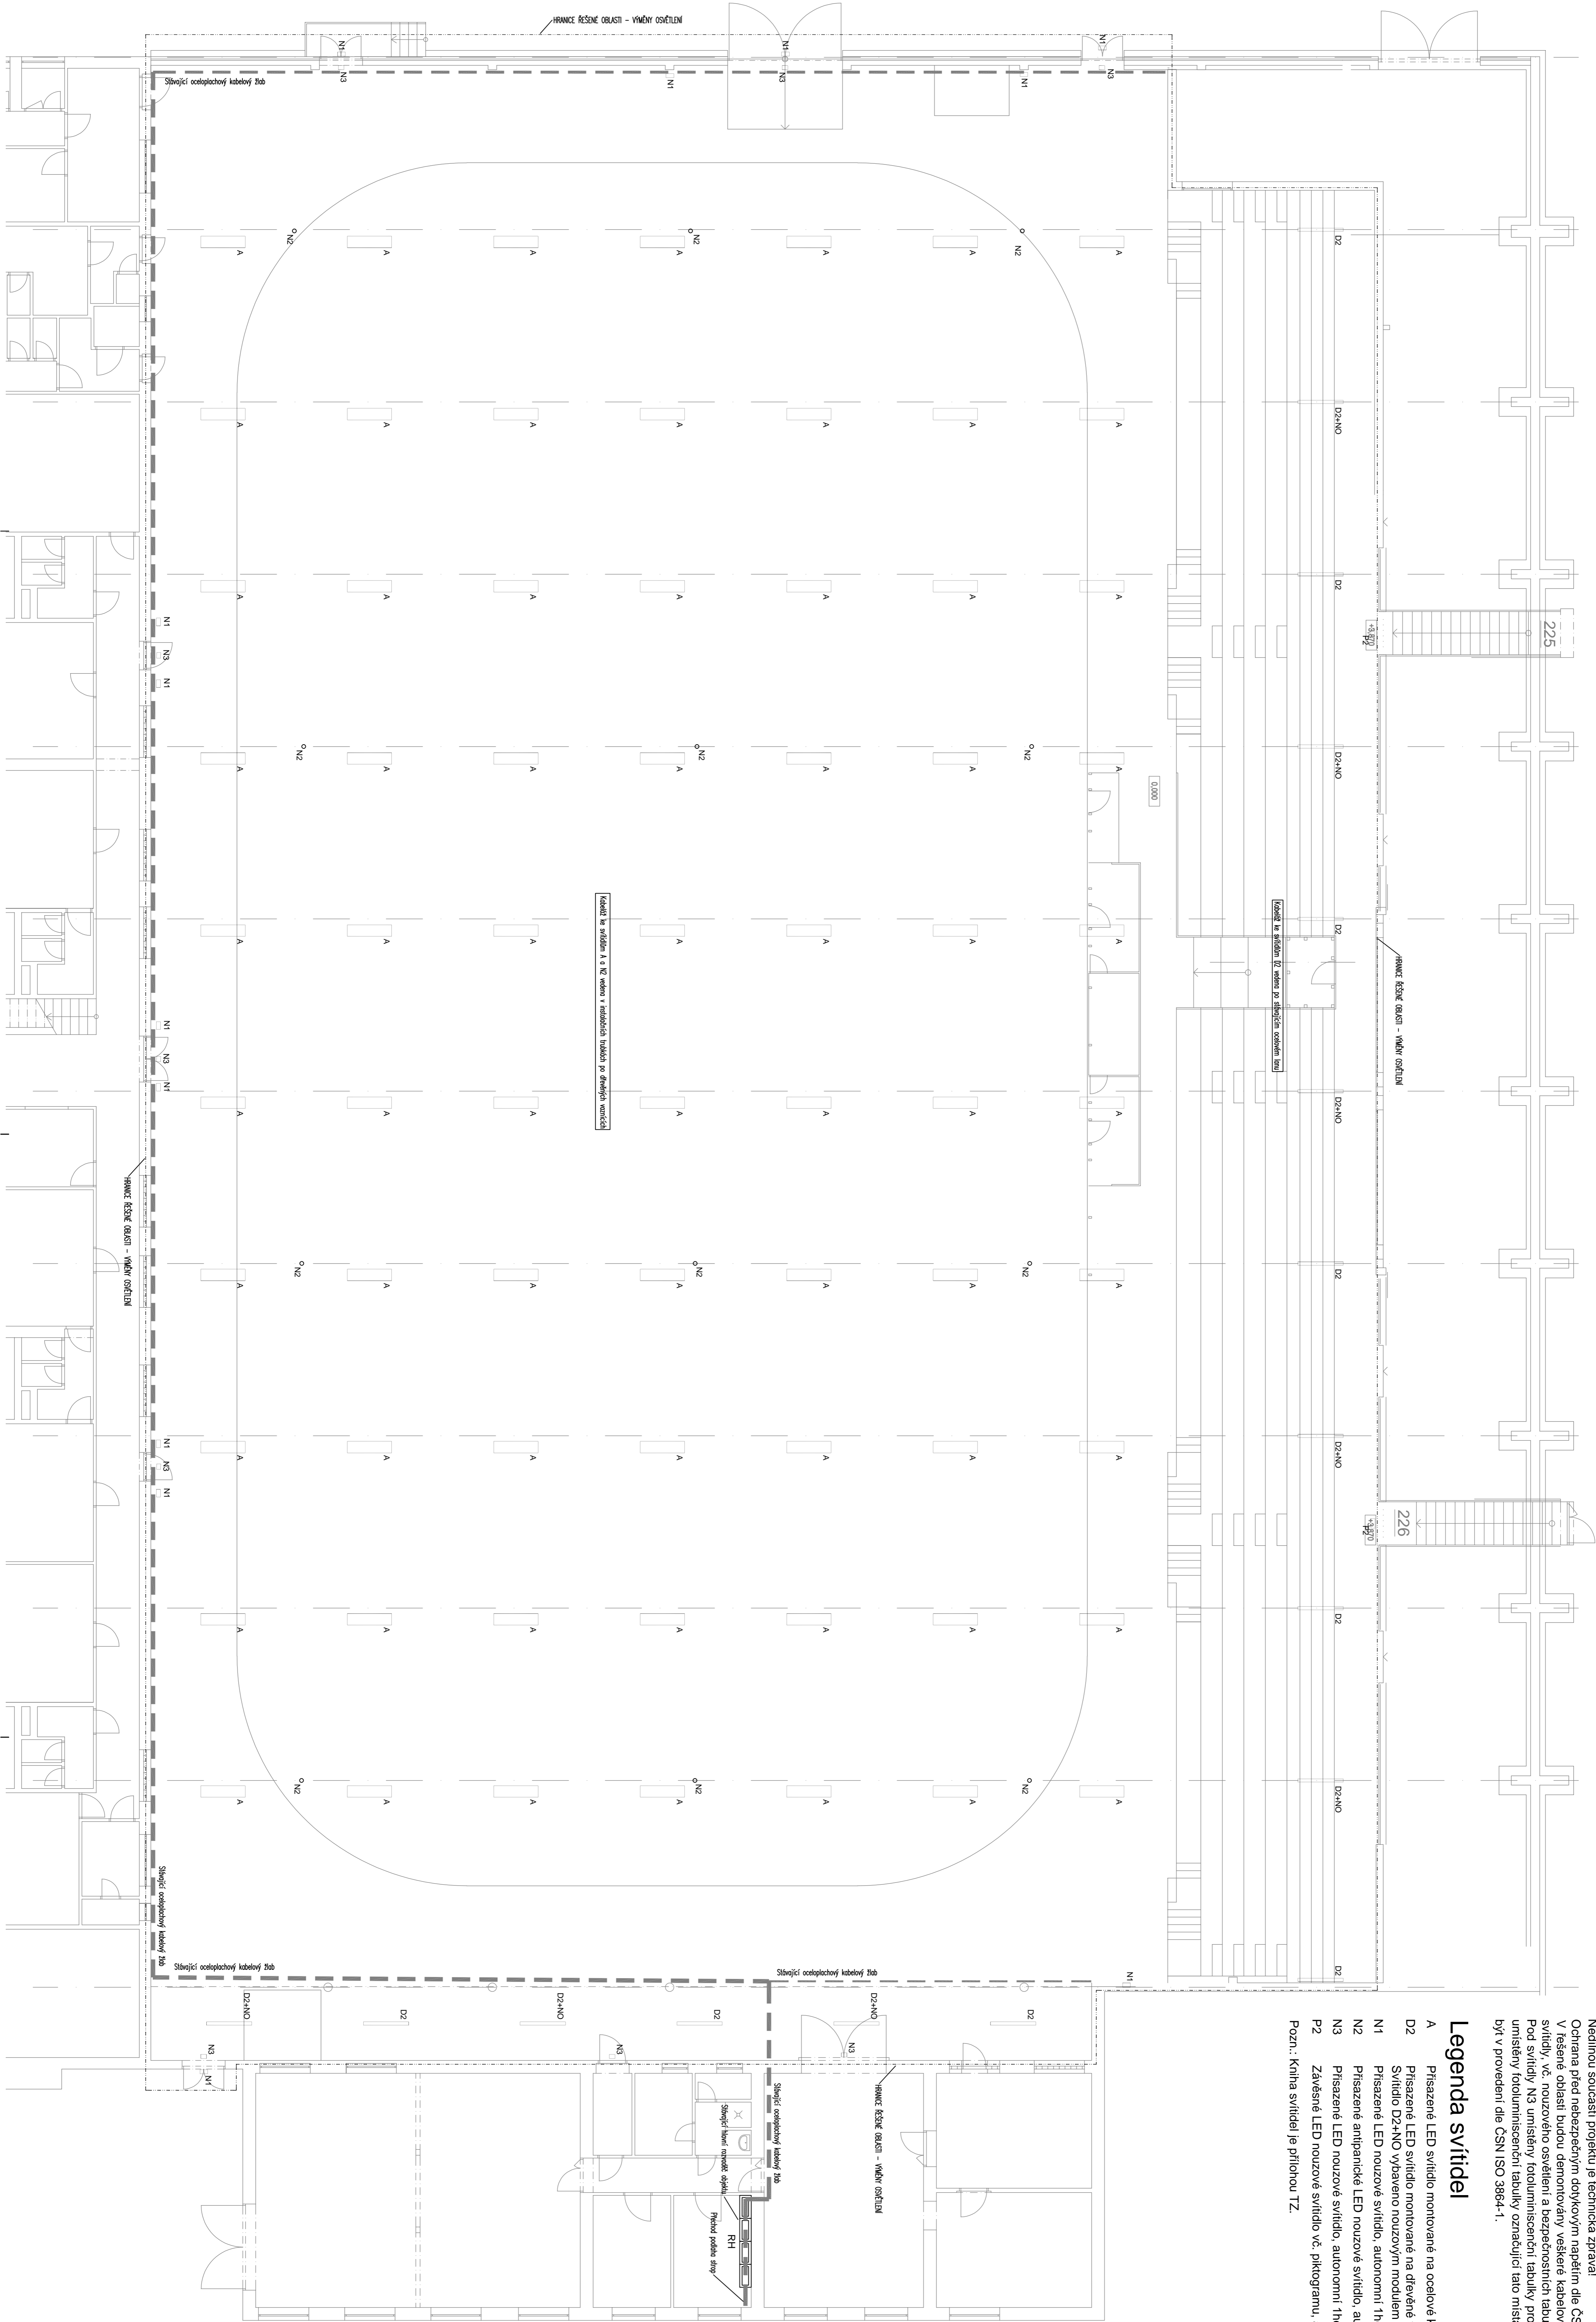

WZ Zvolanek	Kontinuité	Kredite	WZ Zvolanek	WZ Zvolanek
Výhrnka osvetlení hrací plochy v hale zimního stadionu v Chotěboři				
INVESTOR: Město Chotěboř, Těchův z. Laby 69, 585 01 Chotěboř				
DŮK. DOKUMENTACE: ELEKTROINSTALACE				
OBSAH VYKRESU: PŮDORYS HALY				
VÍT ZVOLANEK PROJEKT A. HANZLÍK Oskarda 71, 323 24 Opatowitz 54 000 252 90 30 E: zvolanek@volanek.cz				
DATA:	03.03.2018			
STUPĚŇ:	DVZ			
FORMÁT:	10 x A4			
MĚŘÍTKO:	-			
Č. ČÁSTI:				
Č. VYKRESU:	D.4.5.			02