


REKONSTRUKCE KOMUNIKACÍ V KLOUZOVECH
-VĚTEV "A" - PODELNÝ PROFIL

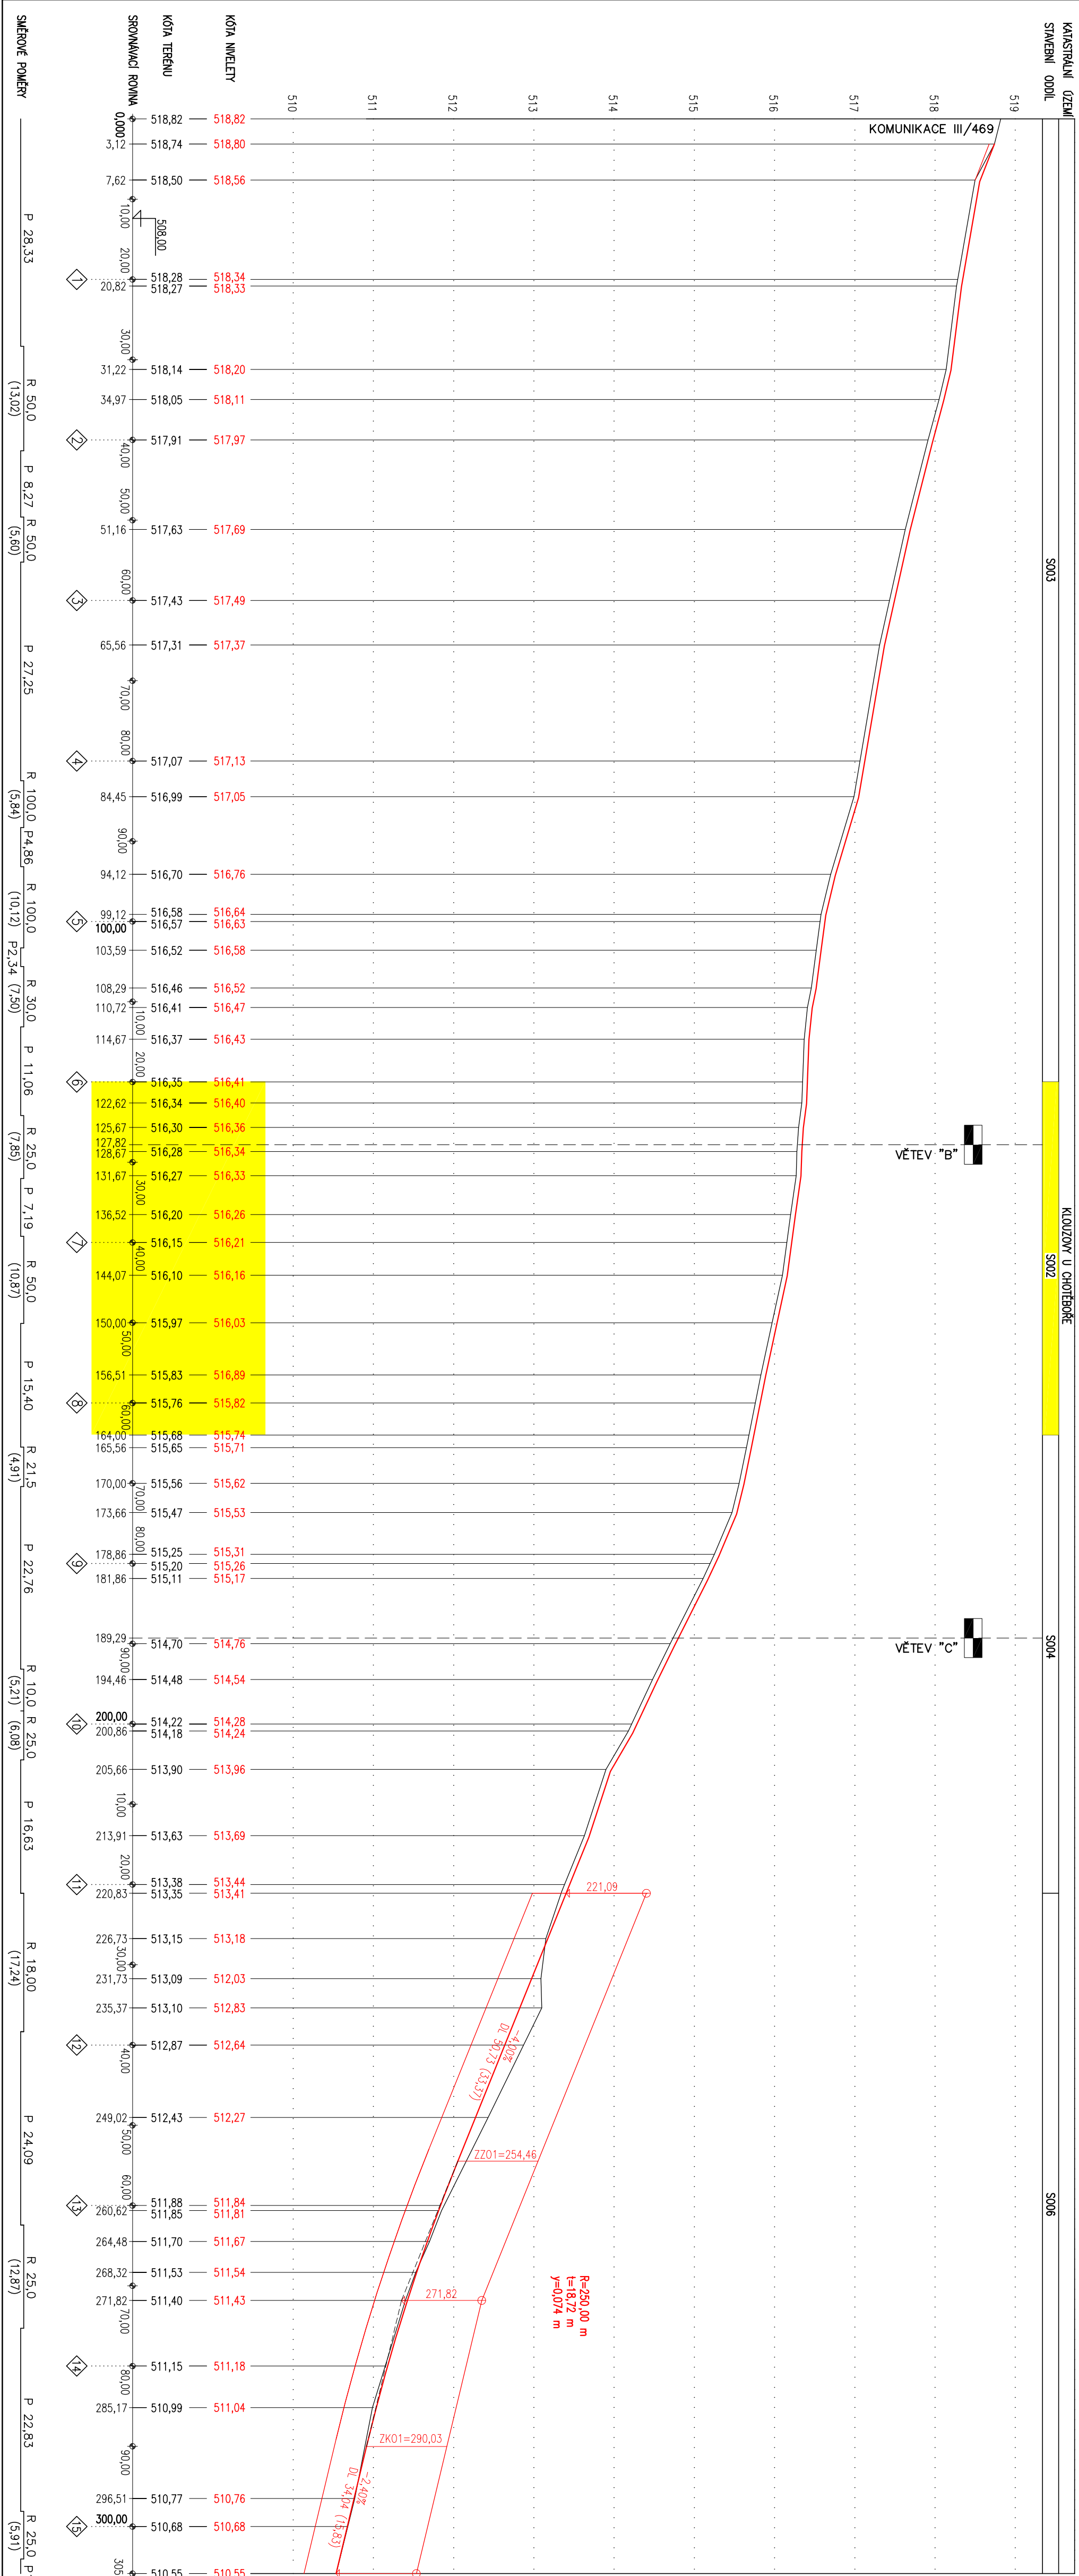

PROJEKTANT	KRESLIL	KONTROLOVAL	ZOD. PROJEKTANT	GRECOR - projekt invest. s.r.o.
Ing. LUPOMÍR P.	Ing. GREGOR	Ing. HLAVKA		991 01 246 and 24600
KRAJ: VYSOČINA	STAV. ÚŘAD: CHOTĚBOŘ		FORMÁT	4x44
INVESTOR: MĚSTO CHOTĚBOŘ, TRŽKŮ Z LIPY 69, 583 01 CHOTĚBOŘ			DATAUM	11/2016
AKCE: REKONSTRUKCE KOMUNIKACÍ V KLOUZOVECH			ÚČEL	DSP
			ČÍS. ZAKÁZKY	156/2016
			ČÍS. KOPIE	-
			ARCH. ČÍS.	-
OBJEKT: PODELNÝ PROFIL VĚTEV "A"			MĚRITKO	1:500/50
				Č. VKR.
				D. 1.2.3