


REKONSTRUKCE KOMUNIKACI V KLOUZOVECH
- VĚTEV "B" PODELNÝ PROFIL

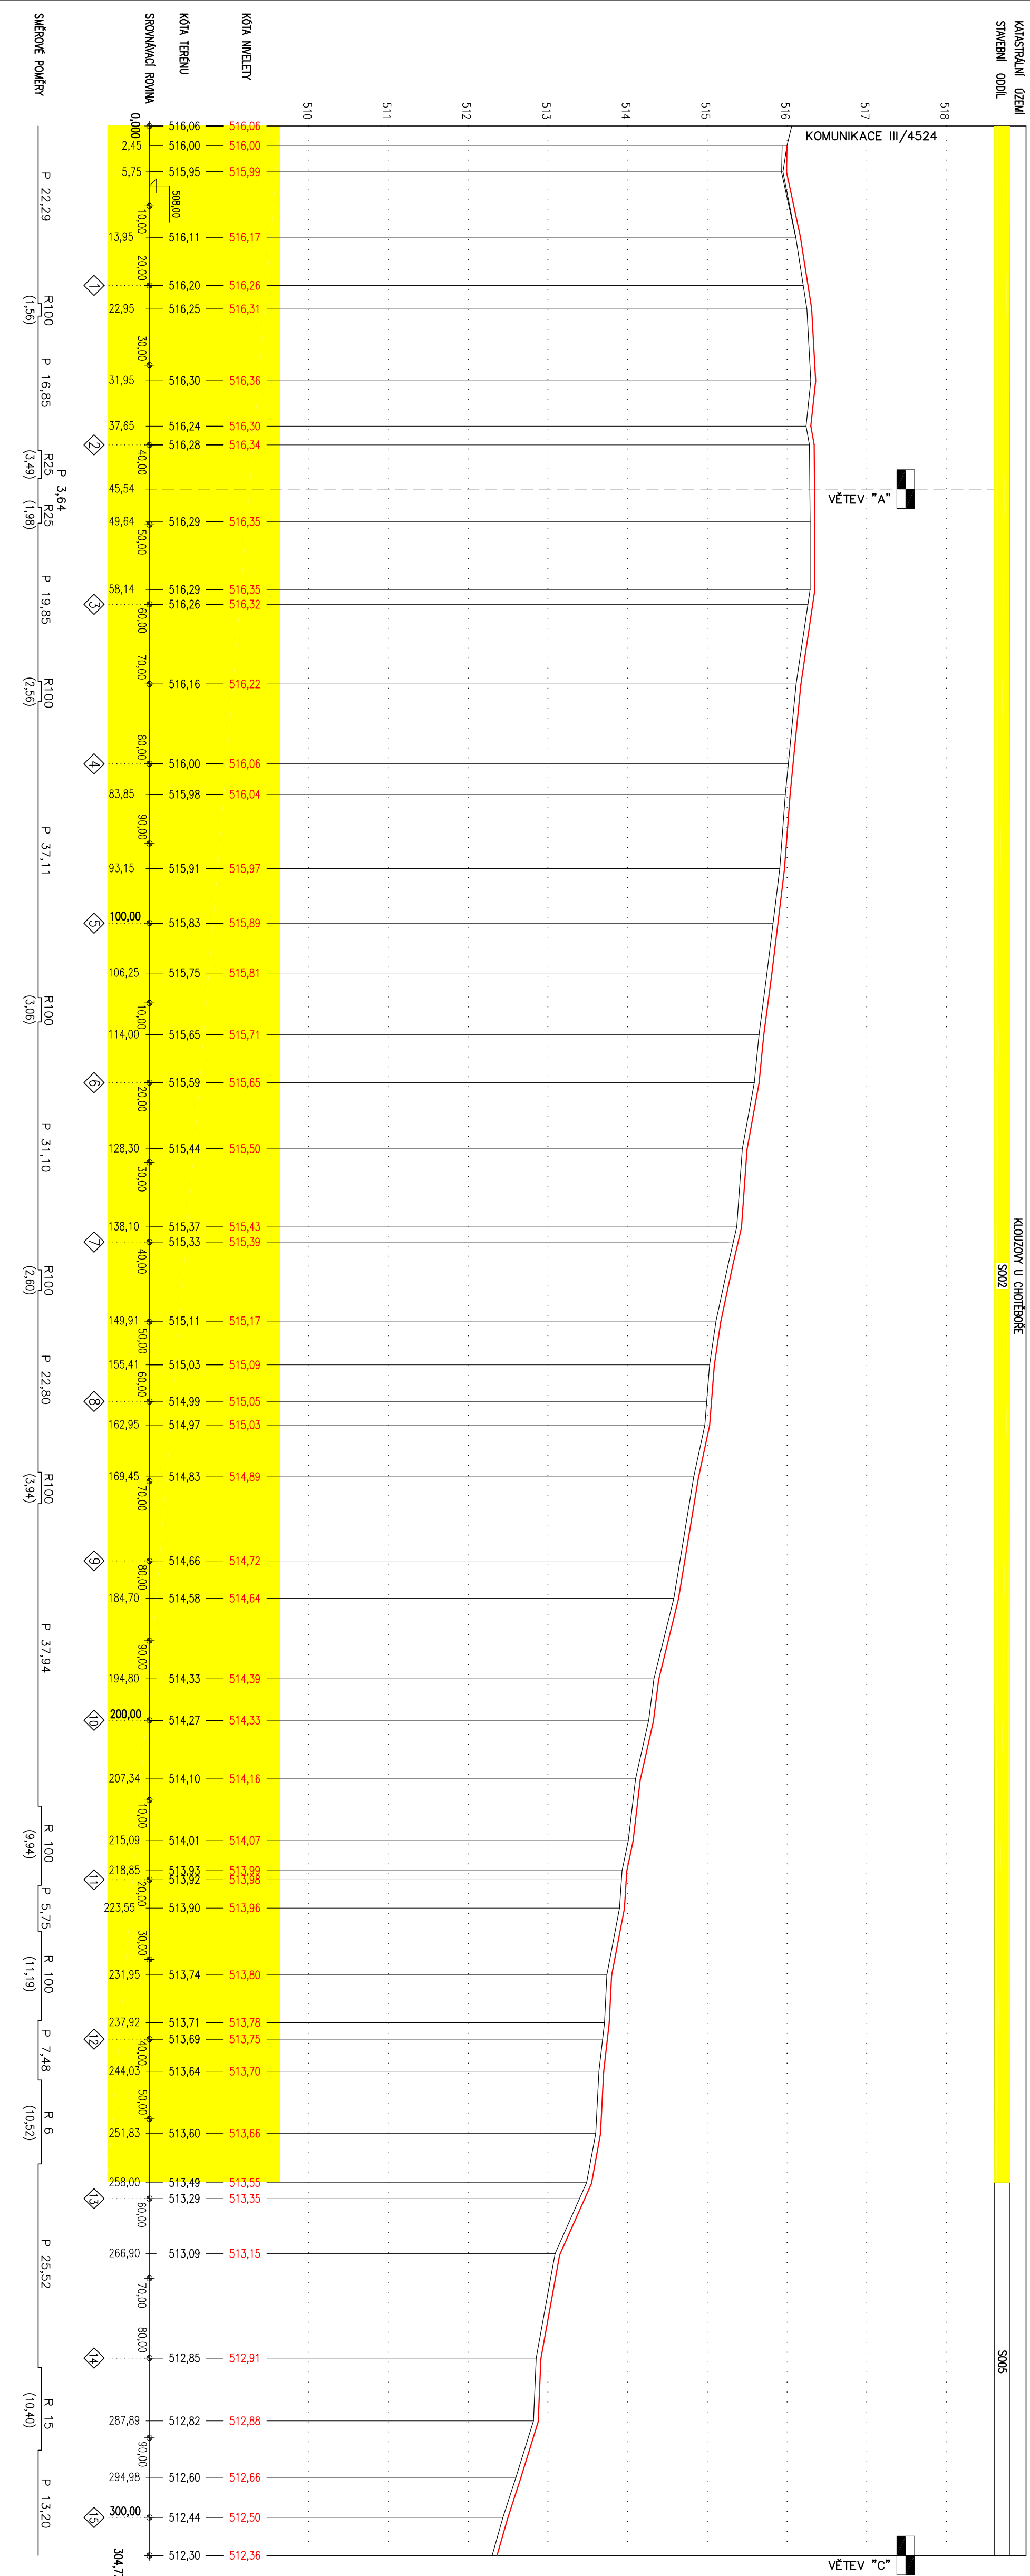

PROJEKTANT	KRESLIL	KONTROLOVAL	ZOD. PROJEKTANT	GRECOR - projekt invest. s.r.o.
Ing. LUPOMĚCH P.	Ing. GREČEK	Ing. HLAVKA	991 01 246 and 916	Č. 008 01 916
KRAJ: VYSOČINA	STAV. ÚŘAD: CHOTĚBOŘ	DATAUM	4.4.4	11/2016
INVESTOR: MĚSTO CHOTĚBOŘ, TRČKO Z LIPY 69, 583 01 CHOTĚBOŘ	ÚČEL:	DUR-DSP	156/2016	Č. 008 01 916
ARČE:	REKONSTRUKCE KOMUNIKACI V KLOUZOVECH	Č. 008 01 916	156/2016	Č. 008 01 916
D.1.2 - KOMUNIKACE	PODELNÝ PROFIL VĚTEV "B"	MĚRITKO	1:500/50	Č. 008 01 916
OBŠAH:	PODELNÝ PROFIL VĚTEV "B"	MĚRITKO	1:500/50	Č. 008 01 916