


STAVEBNÍ ÚPRAVY NÁMĚSTÍ T.G. MASARYKA V CHOTĚBOŘI  
– PODELNÝ PROFIL "KRAJNÍK B"

KATASTRALNÍ ÚZEMÍ  
PARCELNÍ ČÍSLO

CHOTĚBOŘ  
4389/3

4406/1

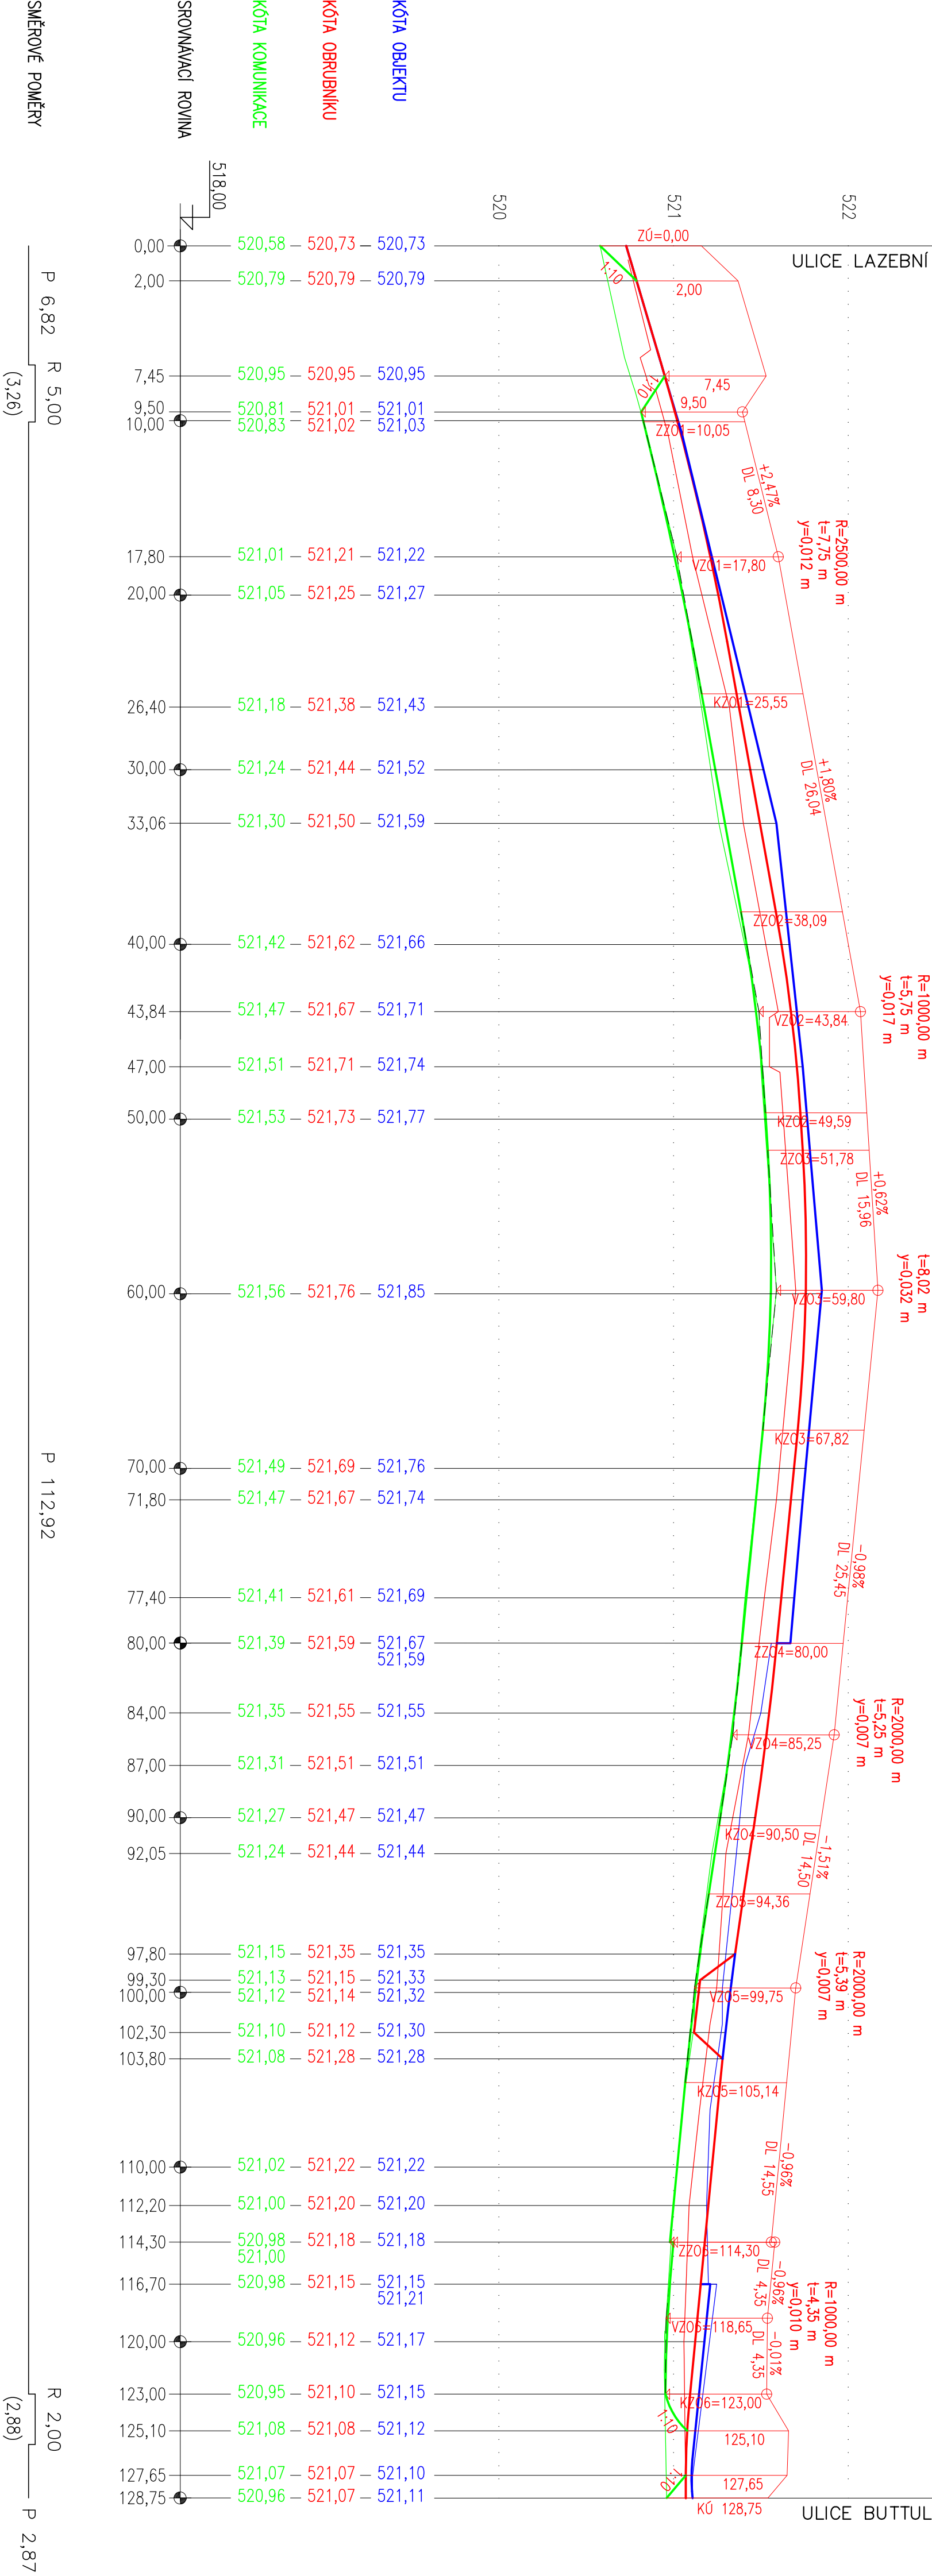

SMĚROVÉ POKLADY  
P 6.82 R 5.00 (3.26)  
P 112.92  
R 2.00 (2.86)  
P 2.87

PROJEKTANT	Ing. LUPOMĚCH	KONTROLOVAL	Ing. GREGOR	ZOD. PROJEKTANT	Ing. HLAVKA
KRAJ: VYSOČINA	STAV. ÚŘAD: CHOTĚBOŘ	FORMÁT	4x44	PROJEKT	4x44
INVESTOR: MĚSTO CHOTĚBOŘ, TRÁVKA Z LIPY 69, 583 01 CHOTĚBOŘ	DATUM	8/2017	OSP	OSP	OSP
AKCE: STAVEBNÍ ÚPRAVY NÁMĚSTÍ T.G. MASARYKA V CHOTĚBOŘI	ČÍS. ZÁKAZKY	158/2016	ČÍS. KOPIE	–	–
SO 101 – KOMUNIKACE	ARCH. ČÍS.	–	ČÍS. VÝK.	–	–
ÚČASŤ: PODELNÝ PROFIL "KRAJNÍK B"	MĚRITKO	1:250/25	Č. VÝK.	C.1.3.2	–

