



CELKOVÝ SITUAČNÍ VÝKRES
M 1:500

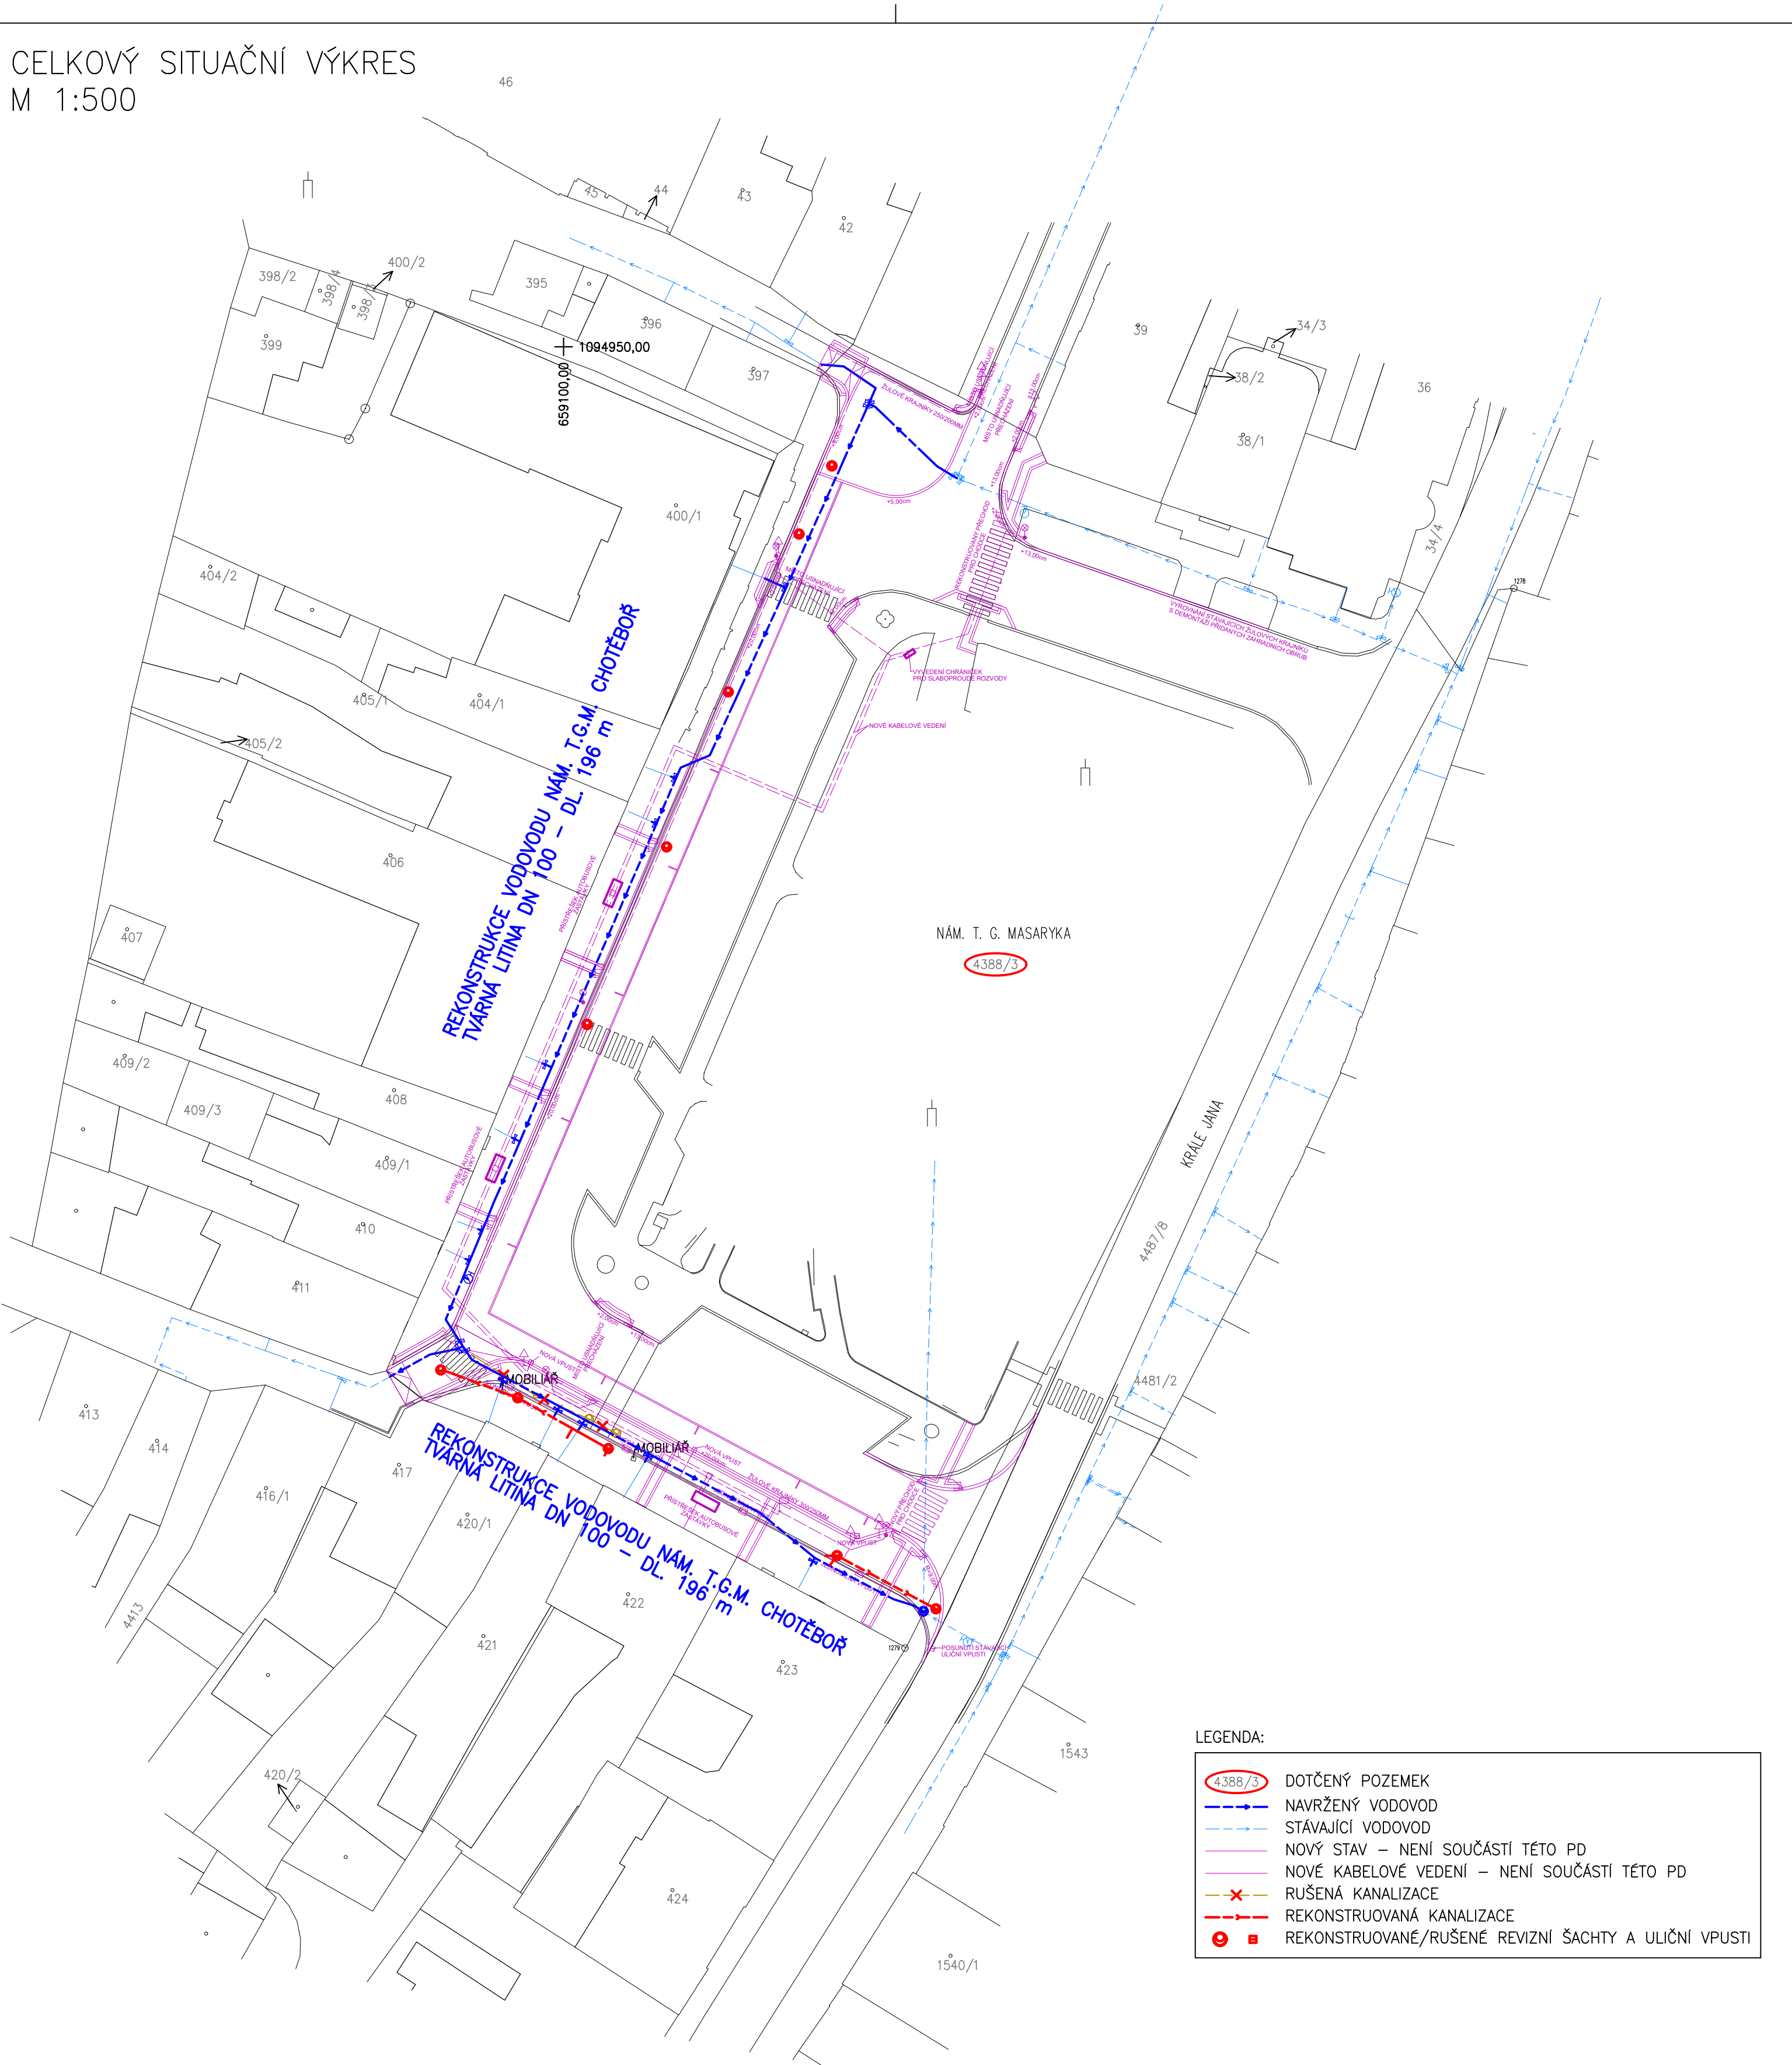


LEGENDA:

- 4388/3 DOTČENÝ POZEMEK
- NAVRŽENÝ VODOVOD
- STÁVAJÍCÍ VODOVOD
- NOVÝ STAV – NENÍ SOUČÁSTÍ TÉTO PD
- NOVÉ KABELOVÉ VEDENÍ – NENÍ SOUČÁSTÍ TÉTO PD
- X- RUŠENÁ KANALIZACE
- >->- REKONSTRUOVANÁ KANALIZACE
- ■ REKONSTRUOVANÉ/RUŠENÉ REVIZNÍ ŠACHTY A ULIČNÍ VPUSTI

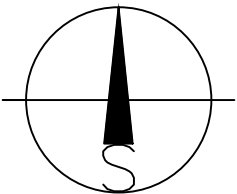

Paré č.:

| | | |
|---|------------|---|
| Zodp. projektant: ING. JANÁČEK MICHAL | |  |
| Vypracoval: ING. KLEMENT JAN | | |
| Investor: VODOVODY A KANALIZACE HAVLIČKŮV BROD, a.s. ŽIŽKOVA 832, 58001 HAVLIČKŮV BROD | | |
| Ákce: | Zak.číslo: | 0032018 |
| REKONSTRUKCE VODOVODU A KANALIZACE NÁM. T.G.M. CHOTĚBOŘ | Stupeň: | PD |
| | Datum: | 11/2017 |
| | Formát: | 4 x A4 |
| Obsah: | Měřítko: | Č.výkresu: 1:500 C2. |
| CELKOVÝ SITUAČNÍ VÝKRES | | |