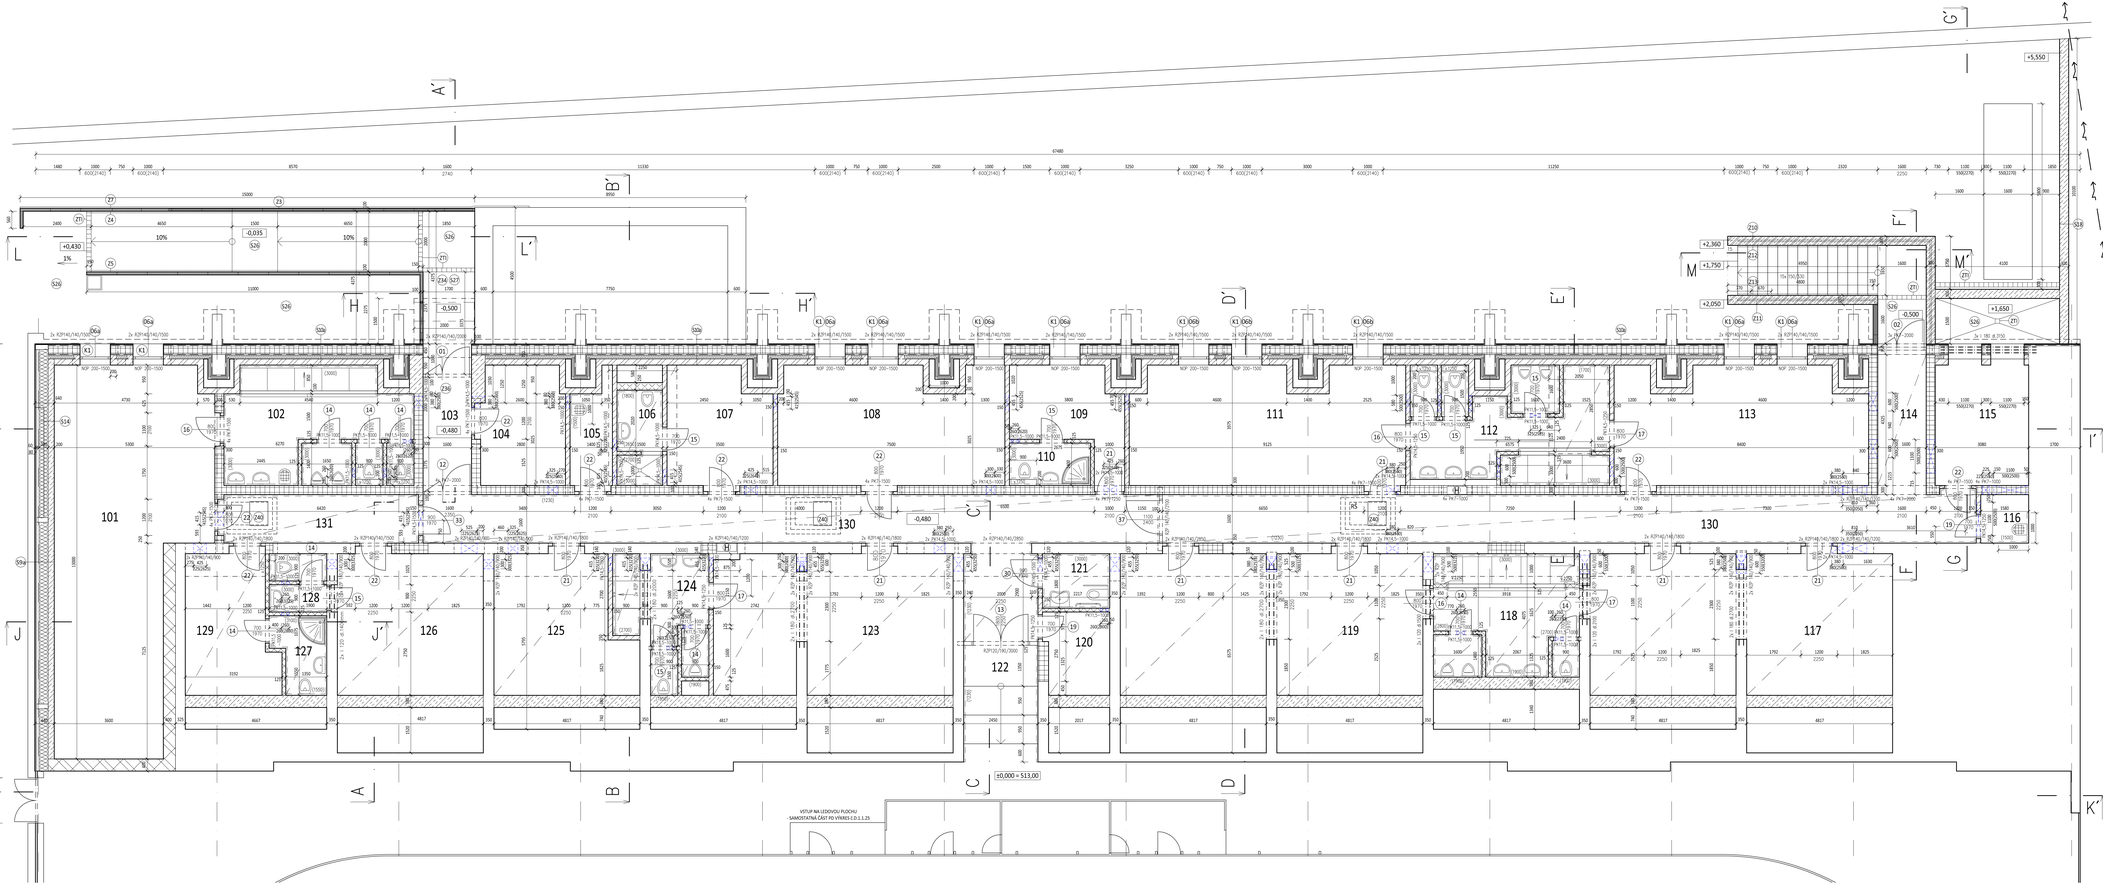

LEGENDA MÍSTNOSTÍ

OZN.	NÁZEV	PLOCHA (m²)	PODLAHA	STĚNY	POZNÁMKA
101	ŠATNA - MUŽI	56,55	PROTIPOŽÁRNÍ DBR NP, E.8mm	POHLEDOVÝ BETON	SOKLE: 2 BR E.8mm, v.120mm + NÁŘEZ SKONČENÍ LIŠTA
102	UMÝVÁRNA	18,73/4,31	PROT. POŽÁRNÍMU DBR NP, E.8mm/KERAM.DLAŽBA	POHLEDOVÝ BETON	KERAM OBKLADÍ v 2000mm
103	ZÁZEMÍ	5,15/1,0	CEMENTOVÁ ZÁTĚR/ PROT. POŽÁRNÍMU DBR NP, E.8mm	POHLEDOVÝ BETON	SOKLE: 2 BR E.8mm, v.120mm + NÁŘEZ SKONČENÍ LIŠTA
104	SPRÁVCE	11	EPOXIDOVÁ PRYSKYŘICE	POHLEDOVÝ BETON	SOKLE: 2 EPOXIDOVÉ PRYSKYŘICE v.120mm
105	ÚKLIDOVÁ KOMORA	4,81	KERAMICKÁ DLAŽBA	POHLEDOVÝ BETON	KERAM OBKLADÍ v 2000mm + KERAM SOKLE v.80mm
106	UMÝVÁRNA	15,91/3,39	PROT. POŽÁRNÍMU DBR NP, E.8mm/KERAM.DLAŽBA	PODHLED Z DESEK S CEM.-ASBESTPOR, BETON	KERAM OBKLADÍ v 2000 - 3000mm
107	ROZHODČÍ	13,16	PROTIPOŽÁRNÍ DBR NP, E.8mm	POHLEDOVÝ BETON	SOKLE: 2 BR E.8mm, v.120mm + NÁŘEZ SKONČENÍ LIŠTA
108	HOSTOMNOST	28,53	ZÁTĚŽOVÁ VIBRACE	POHLEDOVÝ BETON	SOKLE: 2E ZÁT VIBRACE E.10mm + KOBERCOVÁ LIŠTA
109	TRENÉRI	20,42	PROTIPOŽÁRNÍ DBR NP, E.8mm	POHLEDOVÝ BETON	SOKLE: 2 BR E.8mm, v.120mm + NÁŘEZ SKONČENÍ LIŠTA
110	UMÝVÁRNA	1,85	PROTIPOŽÁRNÍ DBR NP, E.8mm	POHLEDOVÝ BETON	KERAM OBKLADÍ v 2000mm
111	ŠATNA - JUNIOŘI	34,61	PROTIPOŽÁRNÍ DBR NP, E.8mm	POHLEDOVÝ BETON	SOKLE: 2 BR E.8mm, v.120mm + NÁŘEZ SKONČENÍ LIŠTA
112	UMÝVÁRNA	19,19/3,9	PROT. POŽÁRNÍMU DBR NP, E.8mm/KERAM.DLAŽBA	POHLEDOVÝ BETON	KERAM OBKLADÍ v 2700 - 3000mm
113	ŠATNA - DOROST	31,14	PROTIPOŽÁRNÍ DBR NP, E.8mm	POHLEDOVÝ BETON	SOKLE: 2 BR E.8mm, v.120mm + NÁŘEZ SKONČENÍ LIŠTA
114	POŽÁRNÍ ZBROJ	7,78	PROTIPOŽÁRNÍ DBR NP, E.8mm	POHLEDOVÝ BETON	SOKLE: 2 BR E.8mm, v.120mm + NÁŘEZ SKONČENÍ LIŠTA
115	TECHNICKÁ MÍSTNOST, SKLAD	12,77	EPOXIDOVÁ PRYSKYŘICE	POHLEDOVÝ BETON	SOKLE: 2 EPOXIDOVÉ PRYSKYŘICE v.120mm
116	ÚKLIDOVÁ KOMORA	2,05	KERAMICKÁ DLAŽBA	POHLEDOVÝ BETON	KERAM OBKLADÍ v.2000mm + KERAM SOKLE v.80mm
117	ŠATNA - STARŠÍ ŽÁCI	46,69	PROTIPOŽÁRNÍ DBR NP, E.8mm	PODHLED Z DESEK S CEMENTOVÝM JÁDREM	SOKLE: 2 BR E.8mm, v.120mm + NÁŘEZ SKONČENÍ LIŠTA
118	UMÝVÁRNA	13,93/5,91	PROT. POŽÁRNÍMU DBR NP, E.8mm/KERAM.DLAŽBA	PODHLED Z DESEK S CEMENTOVÝM JÁDREM	KERAM OBKLADÍ v 2000 - 3000mm
119	ŠATNA MLADÍ ŽÁCI	46,69	PROTIPOŽÁRNÍ DBR NP, E.8mm	PODHLED Z DESEK S CEMENTOVÝM JÁDREM	SOKLE: 2 BR E.8mm, v.120mm + NÁŘEZ SKONČENÍ LIŠTA
120	SKLAD	5,74	KERAMICKÁ DLAŽBA	PODHLED Z DESEK S CEMENTOVÝM JÁDREM	KERAMICKÝ SOKLE v.80mm
121	ALTÁNKOVÉ WC	4,14	PROTIPOŽÁRNÍ DBR NP, E.8mm	PODHLED Z DESEK S CEMENTOVÝM JÁDREM	KERAM OBKLADÍ v 2000mm
123	ŠATNA - HOSTÉ	36,27	PROTIPOŽÁRNÍ DBR NP, E.8mm	PODHLED Z DESEK S CEMENTOVÝM JÁDREM	SOKLE: 2 BR E.8mm, v.120mm + NÁŘEZ SKONČENÍ LIŠTA
124	UMÝVÁRNA	18,60/2,61	PROT. POŽÁRNÍMU DBR NP, E.8mm/KERAM.DLAŽBA	PODHLED Z DESEK S CEMENTOVÝM JÁDREM	KERAM OBKLADÍ v 2700 - 3000mm
125	BRUSÍRNA, SKLAD, TECH. MÍSTNOST	19,83	EPOXIDOVÁ PRYSKYŘICE	PODHLED Z DESEK S CEMENTOVÝM JÁDREM	SOKLE: 2 EPOXIDOVÉ PRYSKYŘICE v.120mm
126	RENABILITACE	23	KERAMICKÁ DLAŽBA	PODHLED Z DESEK S CEMENTOVÝM JÁDREM	KERAMICKÝ SOKLE v.80mm
127	UMÝVÁRNA	4,24	PROTIPOŽÁRNÍ DBR NP, E.8mm	PODHLED Z DESEK S CEMENTOVÝM JÁDREM	KERAM OBKLADÍ v 2700 - 3100mm
128	WC S PŘEDSÍNKOU	3,64	KERAMICKÁ DLAŽBA	PODHLED Z DESEK S CEMENTOVÝM JÁDREM	KERAM OBKLADÍ v 2000mm
129	TRENÉR	13,66	PROTIPOŽÁRNÍ DBR NP, E.8mm	PODHLED Z DESEK S CEMENTOVÝM JÁDREM	SOKLE: 2 BR E.8mm, v.120mm + NÁŘEZ SKONČENÍ LIŠTA
130	CHODBA	91,24	PROTIPOŽÁRNÍ DBR NP, E.8mm	POHLEDOVÝ BETON	HLADKÝ OBKLAD DBR E.8mm, v.1200mm
131	CHODBA	10,84	PROTIPOŽÁRNÍ DBR NP, E.8mm	POHLEDOVÝ BETON	HLADKÝ OBKLAD DBR E.8mm, v.1200mm

LEGENDA MATERIÁLU:

- STÁVAJÍCÍ KONSTRUKCE
- ŽELEZOBETON C 25/30
- ŽELEZOBETONOVÉ PREFABRIKOVANÉ DÍLCE
- ZDIVO Z KERAMICKÝCH BLOKŮ 247x400x249mm, P10, (U = 0,16W/(m²K)), ZDĚNÉ NA MALTU PRO TENKÉ SPÁRY
- ZDIVO Z KERAMICKÝCH BLOKŮ 247x380x249mm, P10, (U = 0,19W/(m²K)), ZDĚNÉ NA MALTU PRO TENKÉ SPÁRY
- ZDIVO Z KERAMICKÝCH BLOKŮ 247x300x249mm, P10, (U = 0,23W/(m²K)), ZDĚNÉ NA MALTU PRO TENKÉ SPÁRY
- ZDIVO Z KERAMICKÝCH BLOKŮ 247x250x249mm, P10, (U = 0,29W/(m²K)), ZDĚNÉ NA MALTU PRO TENKÉ SPÁRY
- ZDIVO Z KERAMICKÝCH BLOKŮ 497x250x249mm, P10, ZDĚNÉ NA MALTU PRO TENKÉ SPÁRY
- ZDIVO Z KERAMICKÝCH BLOKŮ 497x240x249mm, P10, ZDĚNÉ NA MALTU PRO TENKÉ SPÁRY
- ZDIVO Z KERAMICKÝCH BLOKŮ 497x115x249mm, P10, ZDĚNÉ NA MALTU PRO TENKÉ SPÁRY
- ZDIVO Z BETONOVÝCH BEDNÍCÍCH TVÁRNIC JIHOVÝCHODNÍ STĚNA 400x300x240mm P+D
- JIHOZÁPADNÍ POŽÁRNÍ STĚNA 400x300x240mm P+D
- PROJEKT BETON C 25/30
- ZDIVO Z PORBETONOVÝCH TVÁRNIC 599x375x249mm, P5-450, ZDĚNÉ NA MALTU PRO TENKÉ SPÁRY
- PROSTUPY KONSTRUKCEMI - VZT
- 211 VIZ SAMOSTATNÁ ČÁST - ZDRAVOTNÍ TECHNICKÉ INSTALACE
- RŠ REVIZNÍ ŠACHTA KANALIZACE
- ČEZ Distribuce, a.s. - podzemní vedení NN do 1kV

POZNÁMKA

VEŠKERÉ HODNOTY UVEDENÉ VE VÝKRESECH NUTNO OVĚŘIT NA MÍSTĚ.
VŠEOBECNÝ PRÁCE PROVÁDĚT DLE PLATNÝCH ČSN A TECHNOLOGICKÝCH PRAVIDEL ZA DODRŽENÍ BEZPEČNOSTI PRÁCE.
V PŘÍPADĚ NEJASNOSTÍ ČI NEPŘEDVÍDANÝCH OKOLNOSTÍ NUTNO PŘIZVAT PROJEKTANTA K POSOUZENÍ RESP. UPŘESNĚNÍ DALŠÍHO POSTUPU PRACÍ NA STAVBĚ.
NEDÍLNOU SOUČÁSTÍ VÝKRESU JSOU OSTATNÍ VÝKRESY JEDNOTLIVÝCH PROFESÍ, TECHNICKÉ ZPRÁVY A DALŠÍ DOKUMENTACE DLE SEZNAMU PŘÍLOH. PŘI PROVÁDĚNÍ JE NUTNÉ PROVÉST ŘÁDNOU KOORDINACI STAVEBNÍ ČÁSTI SE STAVEBNÍMI ÚPRAVAMI JEDNOTLIVÝCH PROFESÍ.

PŮDORYS 1.NP

Projektant: Ing. Roman Rázl	Kontrolował: Lenka Řihová	Autorizovaný: Ing. František Dvořák	ALTROSYSTEM, spol. s r.o. Kyjevská 3119 760 01 Zlín - Malenovice tel. 549 409 470, IČO 27205604 PROJEKCE
Zakázka číslo: 18-50-775	Archivní číslo: OV/14		
Stupeň: Dokumentace pro provádění stavby			Datum: únor 2019
Stavba / část: Zimní stadion - dostavba zázemí pod tribunou			Číslo výkresu: D.1.1.05
ARCHITEKTONICKO - STAVEBNÍ ŘEŠENÍ			
Obsah: PŮDORYS 1.NP			Měřítko: 1:50