

ŘEZ A-A' M 1:50

LEGENDA MATERIÁLU:


1001

1888





211

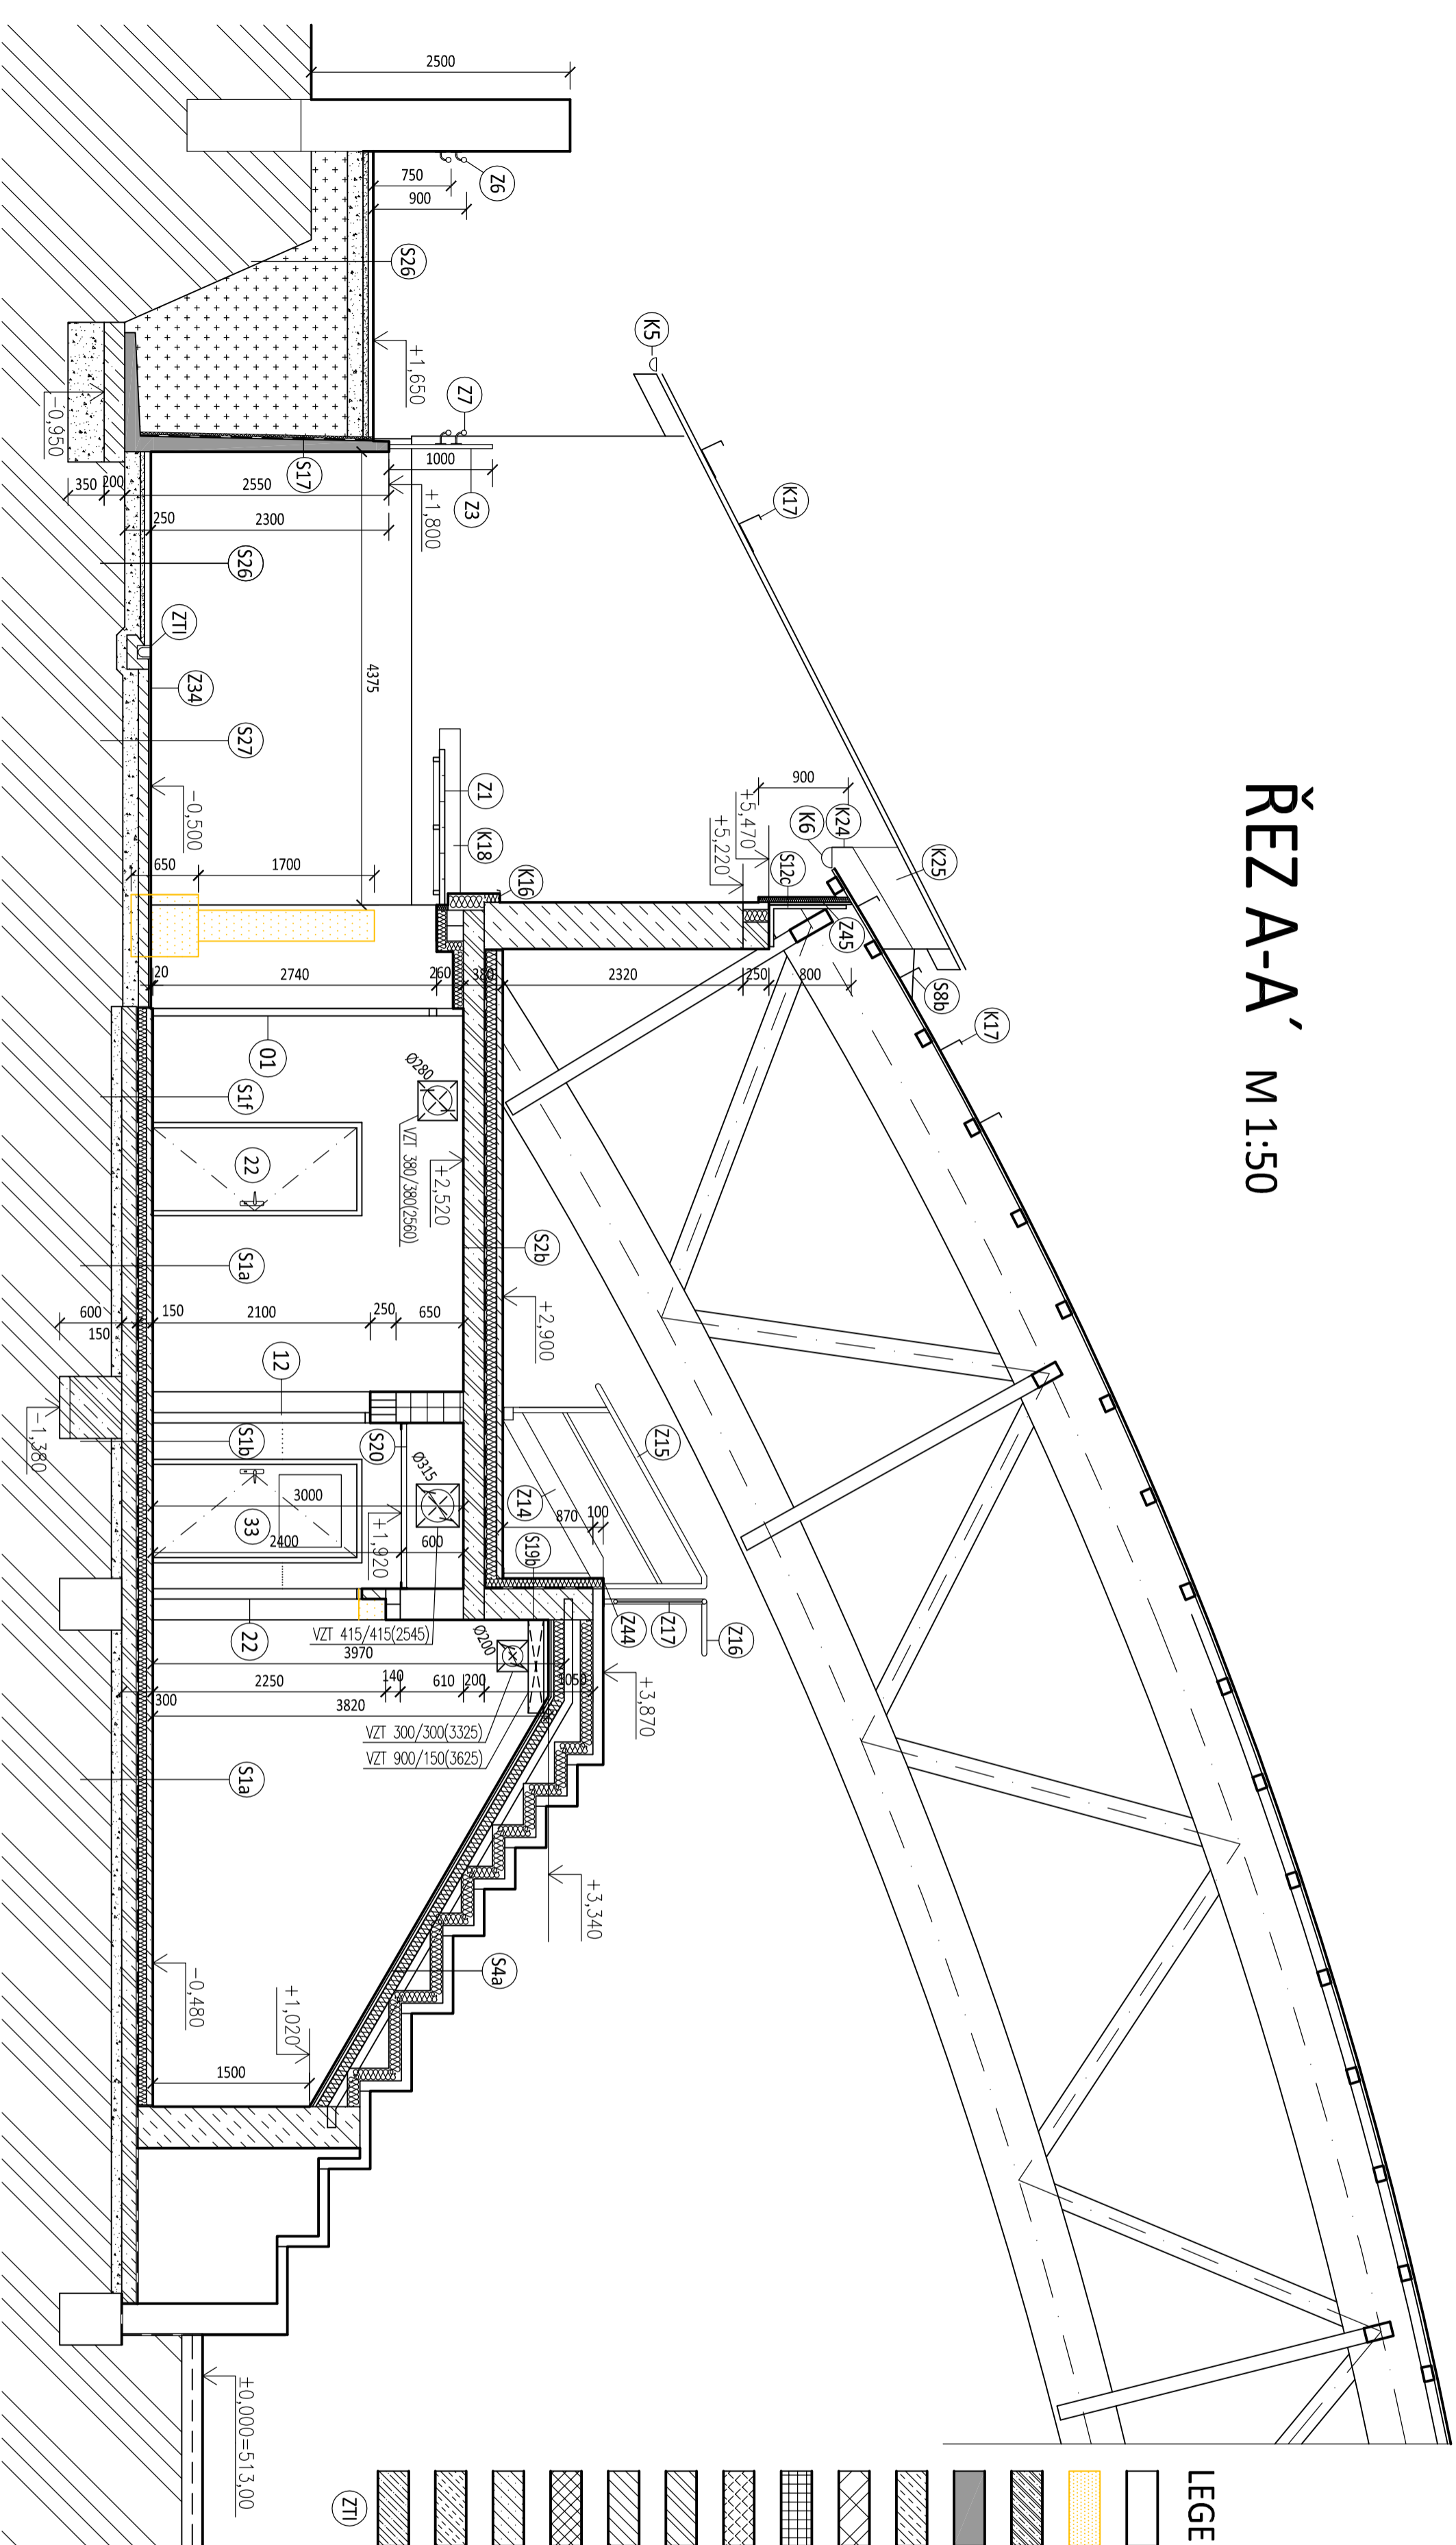

POZNÁMKY

VEŠKERÉ HODNOTY UVEDENÉ VE VÝKRESECH NUTNO OVĚŘIT NA MÍSTĚ

VŠECHNY PRÁCE PROVÁDĚT DLE PLATNÝCH ČSN A TECHNOLOGICKÝCH PRAVIDEL ZA DODRŽENÍ BEZPEČNOSTI PRÁCE.

DALŠÍHO POSTUPU PRACÍ NA STAVBĚ.

NEDÍLNĚNÍ SOUČÁSTI VÝKRESU JSOU OSTATNÍ VÝKRESY JEDNOTLIVÝCH PROFESÍ, TECHNICKÉ ZPRÁVY A DALŠÍ DOKUMENTACE DLE SEZNAMU PÍLOH. PŘI PROVAĐENÍ JE NUTNÉ PROVĚST ŘÁDNOU KOORDINACI STAVEBNÍ ČÁSTI SE STAVEBNÍMI ÚPRAVAMI JEDNOTLIVÝCH PROFESÍ.

Projektant:		Výpracoval:		Autorizoval:	
Ing. Roman Rázl		Lenka Řihová		Ing. František Dvořák	
Zadávka číslo:		Archivní číslo:			
18-50-775				OV/1.4	
Investor:		Město Chotěboř, Trčků z Lipy 69, 583 01 Chotěboř			
Zkoupi:					
Dokumentace pro provádění stavby					
Seznam / část:					
Zimní stadion - dostavba zázemí pod tribunou					
ARCHITEKTONICKO - STAVEBNÍ ŘEŠENÍ					
Obsah:					
ŘEZ A-A'					
Datum:					
únor 2019					
Číslo výkresu:					
D.1.1.07					
Měřito:					
1:50					