



PŮDORYS 1.NP - BOURACÍ PRÁCE

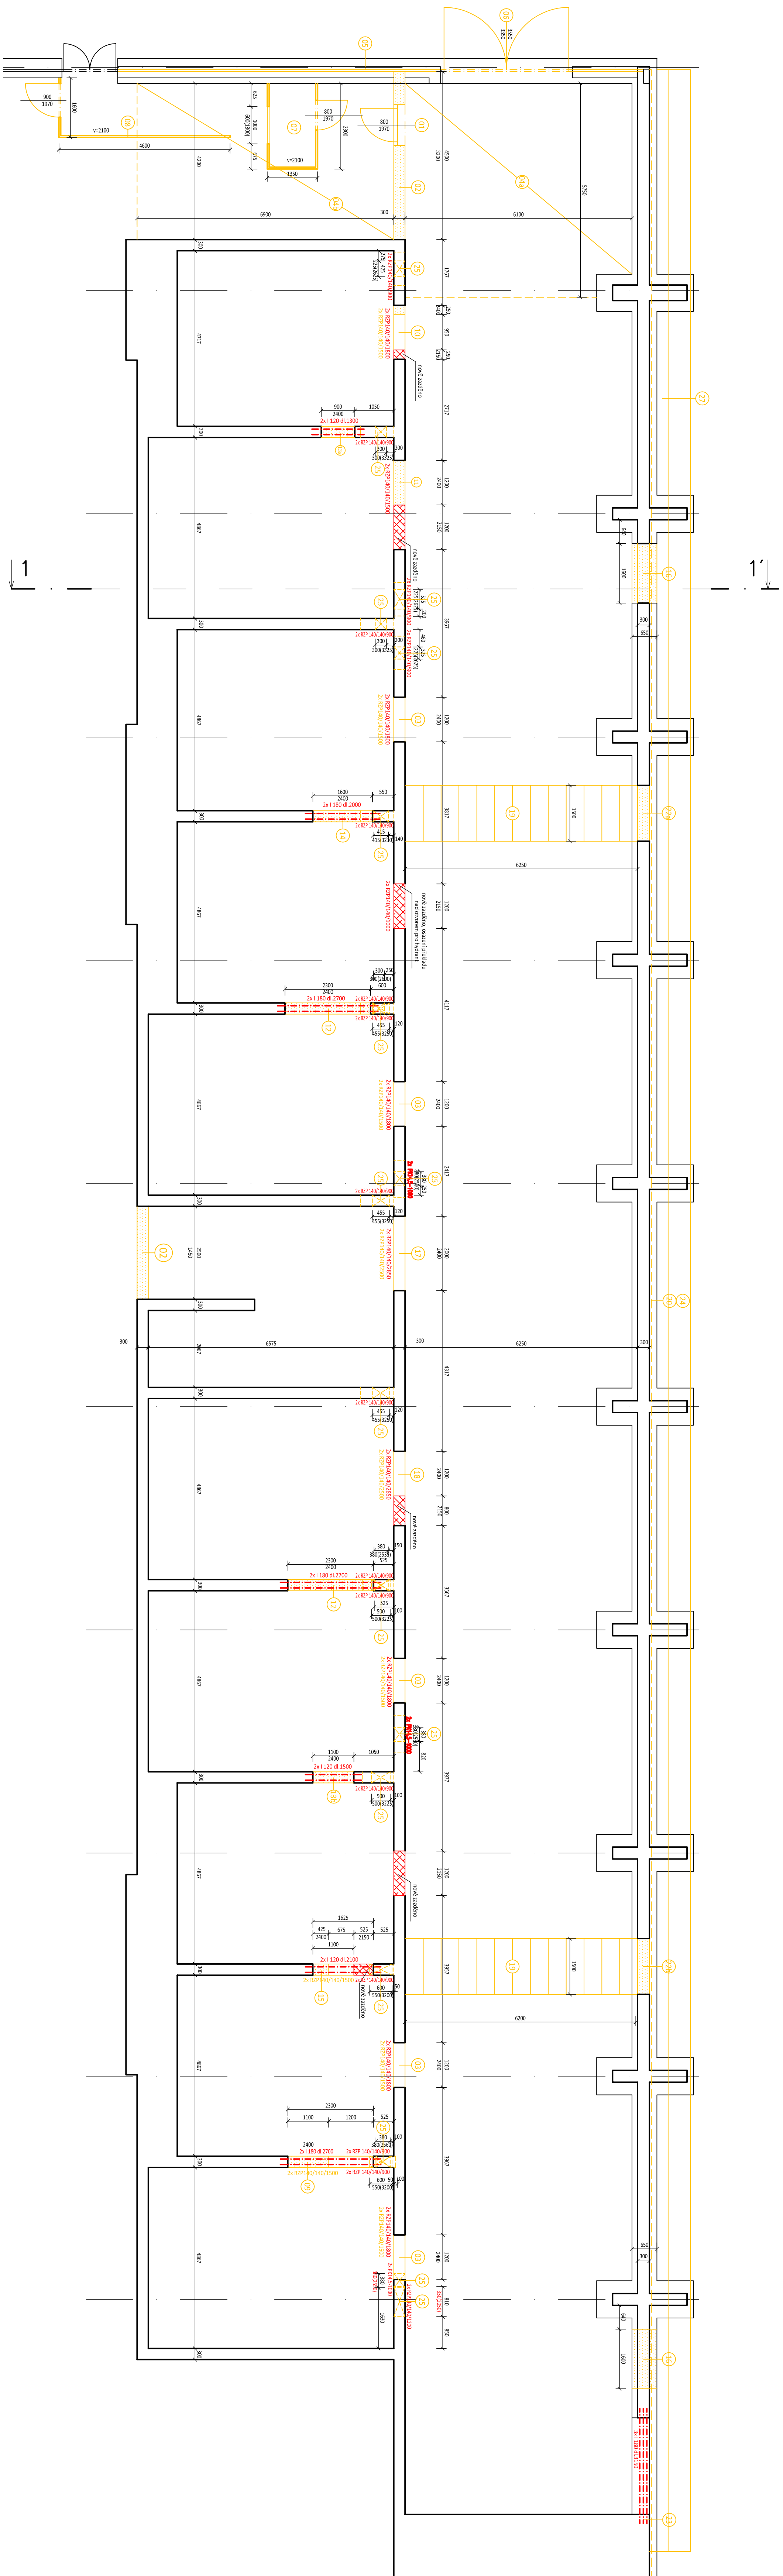



ŘEZ 1-1'

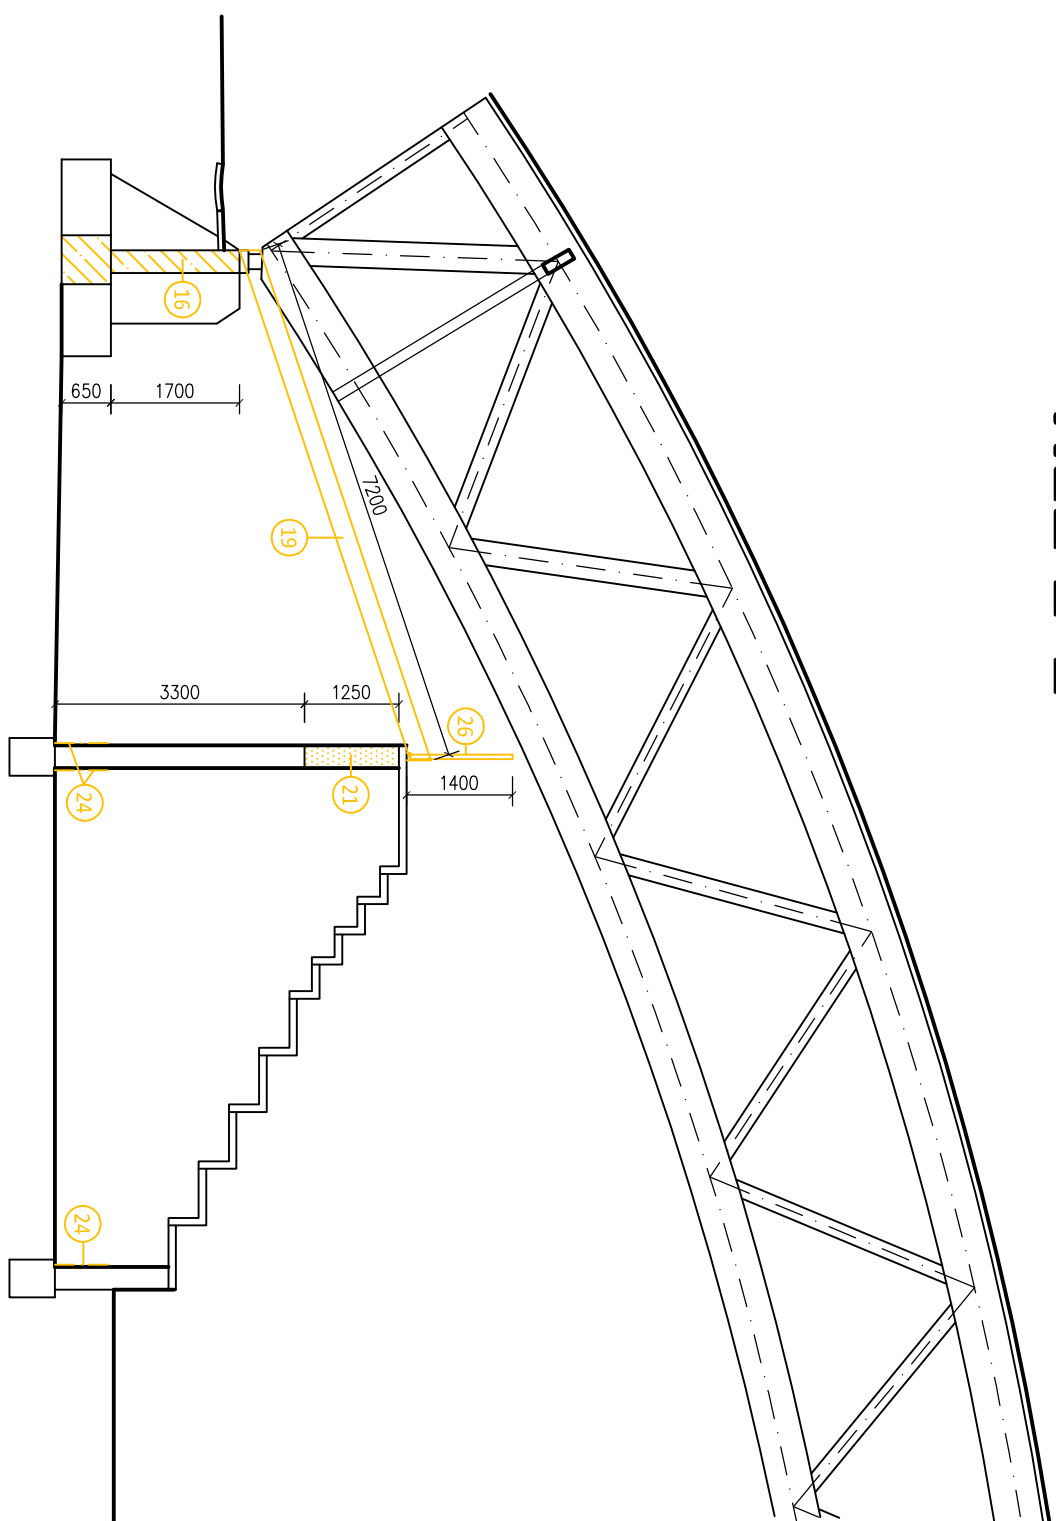

LEGENDA

- [illegible]

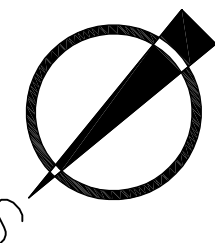

Projedant:	Typ stavby:	Adresace:	 QINTOSYSTEM, spol. s r.o. Vysoká 559 586 01 Tel: +360 90 735 646 / 021598584 PROJEKCE
Ing. Roman Rádl	Letná 104/4	Ing. František Dvořák	
Stavba spo:	Adresace spo:	OV/14	
18-50-775			
Investor:	Město Čerčany, Tržní ul. 60, 583 01 Čerčany		
Dle:	Dokumentace pro provádění stavby		
Stavba / dílo:			
Číslo:	Číslo:	Datum:	
		únor 2019	
Zimní stadion - dostavba zázemí pod tribunu			
ARCHITEKTONICKO - STAVEBNÍ ŘEŠENÍ			
PÚBORYS 1.NP - BOURACÍ PRÁCE			
Číslo:	Měřítko:		
	D.1.1.02		
	1:100		