



CHARAKTERISTICKÉ ŘEZY km 0,000 - 0,830  
MĚR. 1 : 100

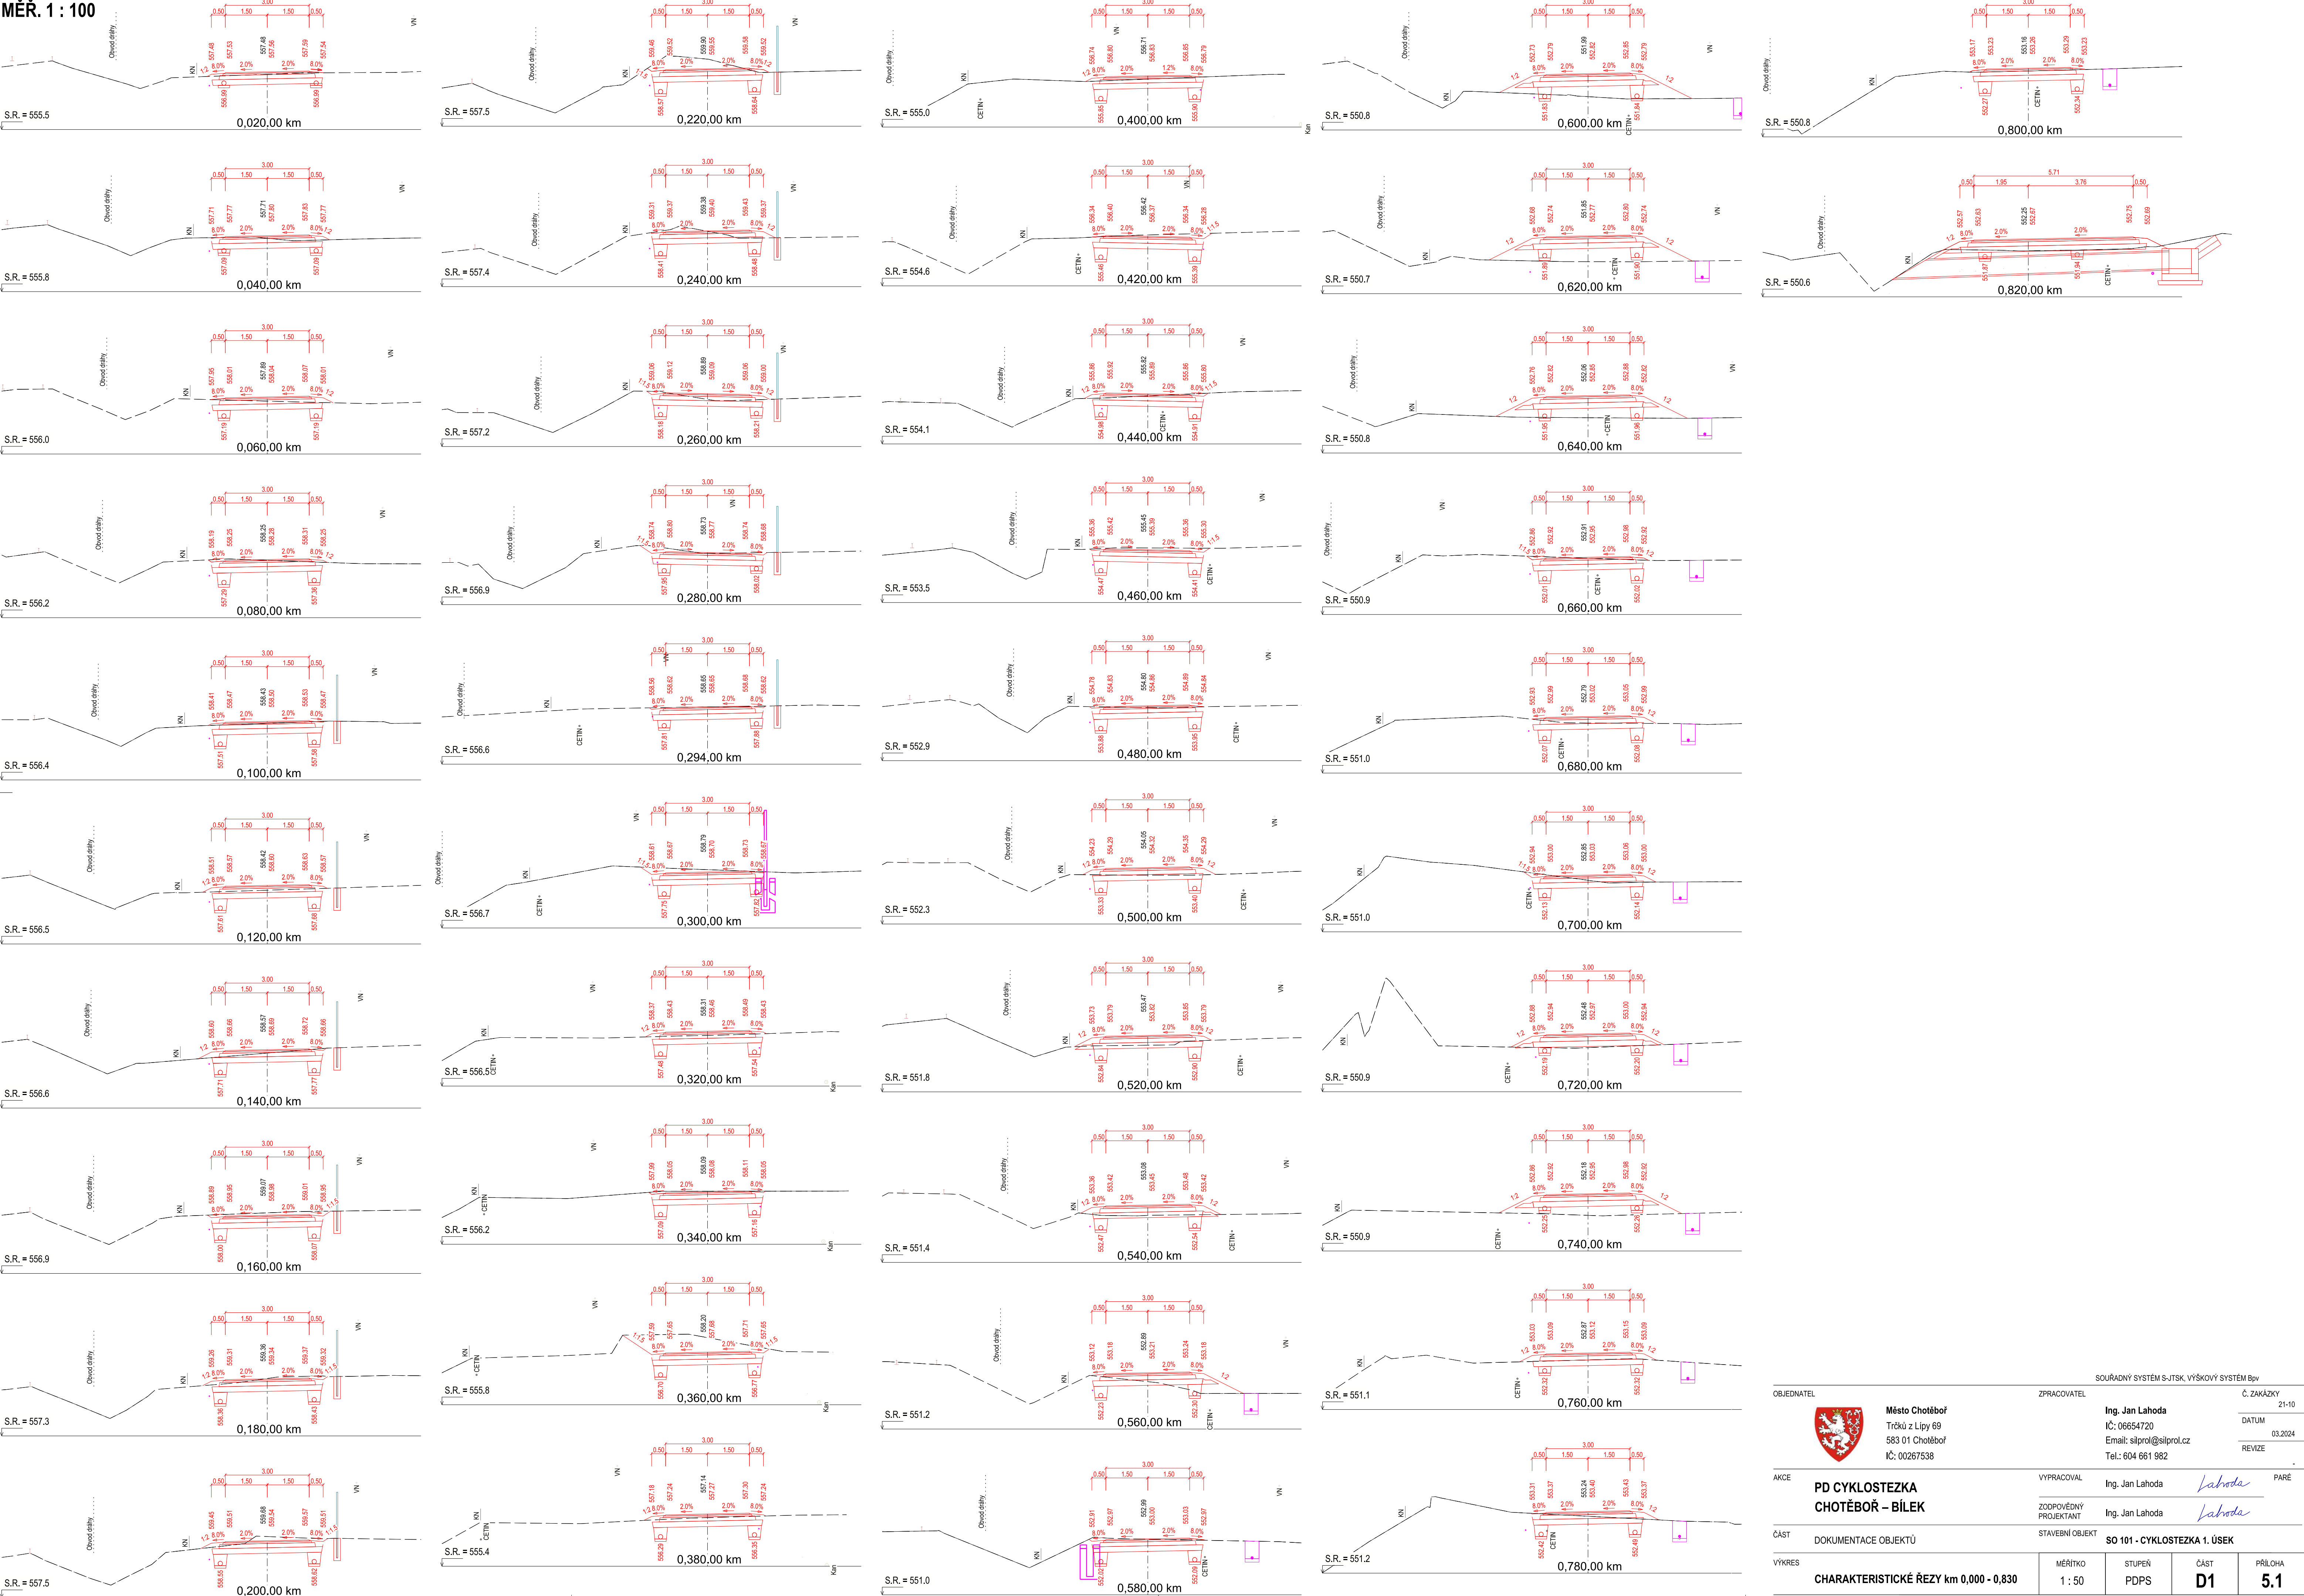

OBJEDNATEL		SOUŘADNÝ SYSTÉM S-JTSK, VÝŠKOVÝ SYSTÉM BpV	
		ZPRACOVATEL	Č. ZAKÁZKY
Město Chotěboř Trčků z Lipy 69 583 01 Chotěboř IČ: 00267538		Ing. Jan Lahoda IČ: 06654720 Email: silprol@silprol.cz Tel.: 604 661 982	21-10
AKCE		VYPRACOVAL	DATUM
PD CYKLOSTEZKA CHOTĚBOŘ – BÍLEK		Ing. Jan Lahoda	03.2024
ČÁST		ZODPOVĚDNÝ PROJEKTANT	REVIZE
DOKUMENTACE OBJEKTŮ		Ing. Jan Lahoda	
VÝKRES		STAVEBNÍ OBJEKT	
CHARAKTERISTICKÉ ŘEZY km 0,000 - 0,830		SO 101 - CYKLOSTEZKA 1. ÚSEK	
MĚRÍTKO	STUPEŇ	ČÁST	PŘÍLOHA
1 : 50	PDPS	D1	5.1