




PODÉLNÝ PROFIL
MĚŘ. 1 : 100

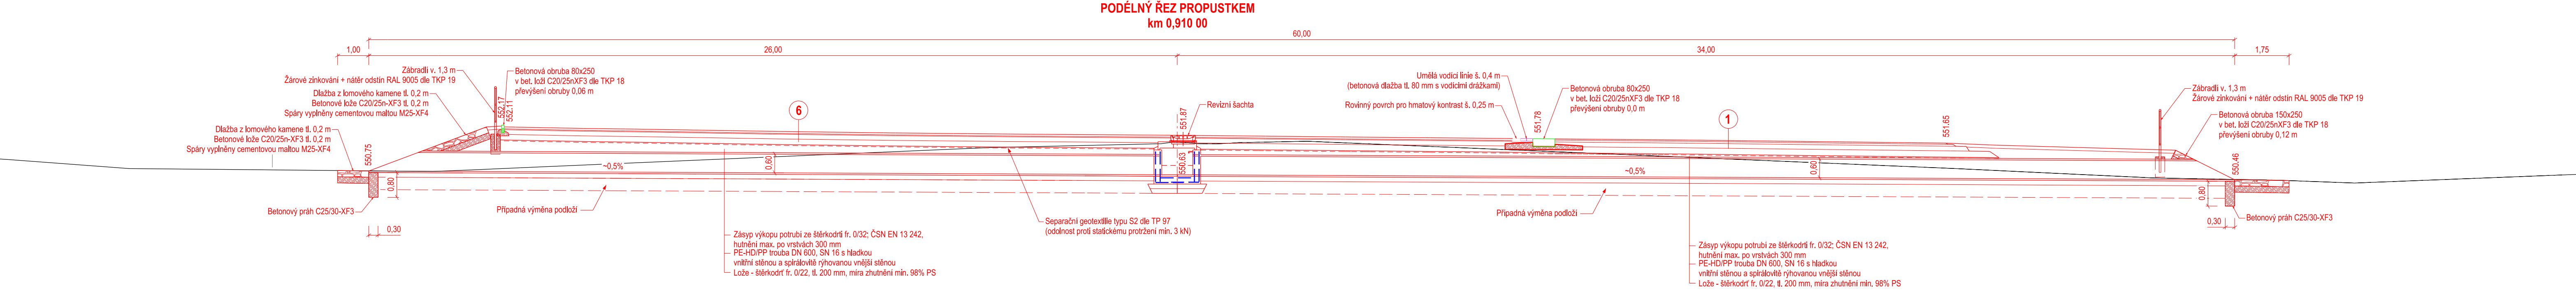


REVIZNÍ ŠACHTA M 1:25

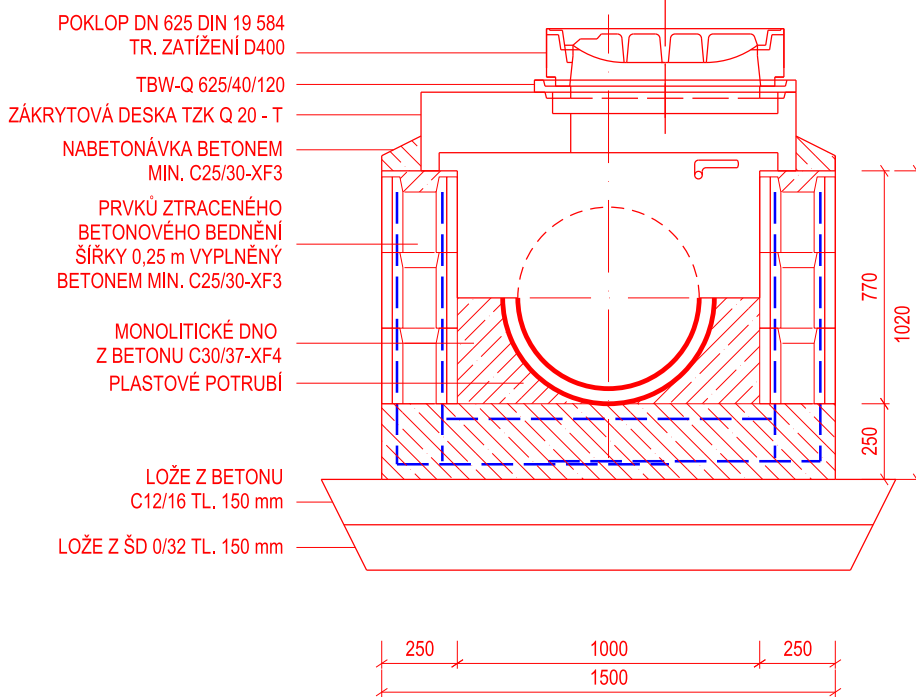


REVIZNÍ ŠACHTA - PŮDORYS M 1:25

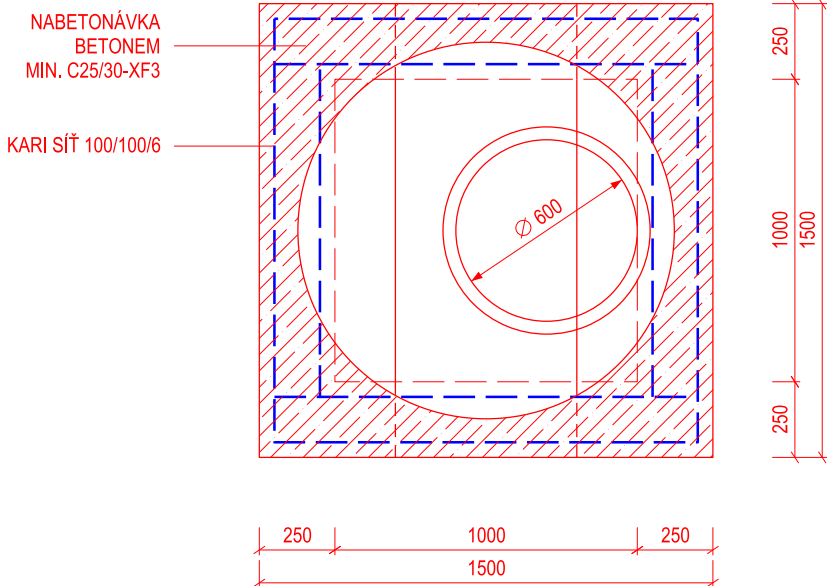


PŘÍČNÝ ŘEZ ZÁBRADLÍM
M 1 : 25

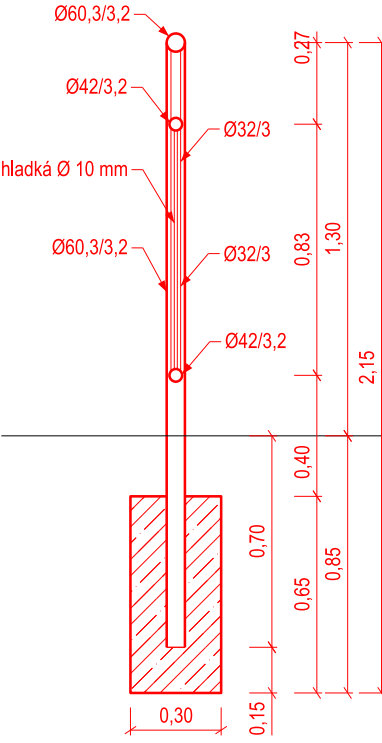

POHLED NA ZÁBRADLÍ
M 1 : 25

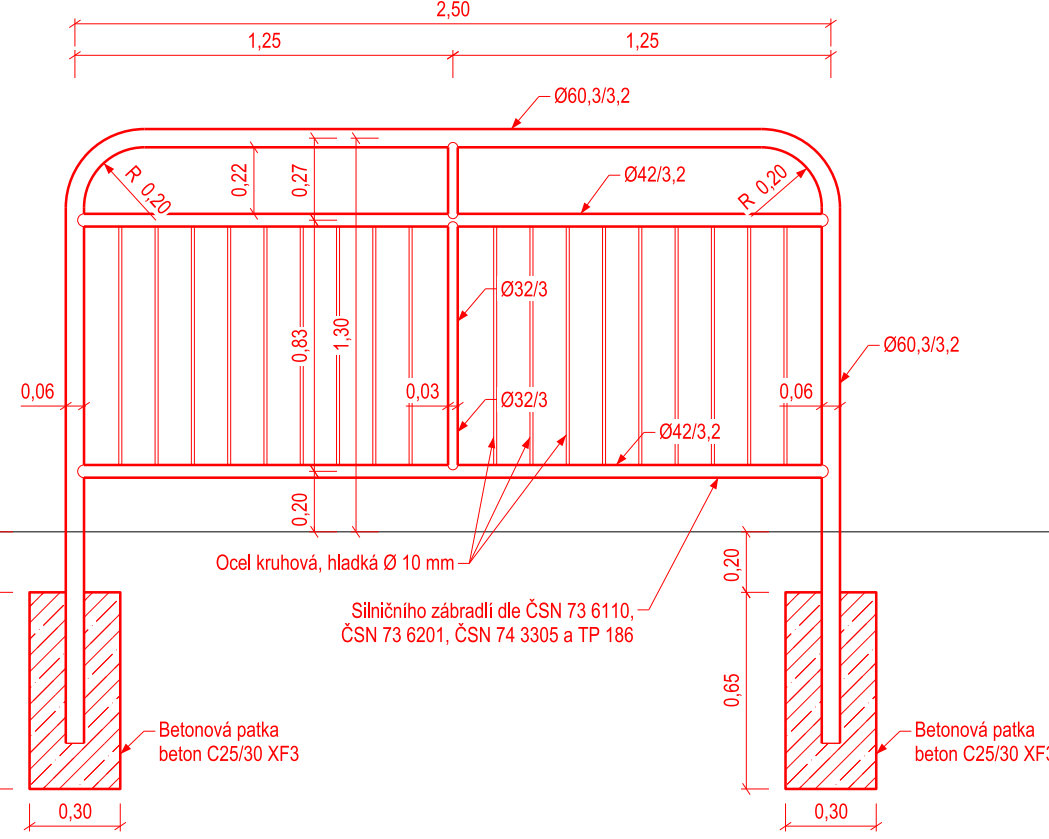

Výtyčovací body				
Číslo bodu	X (S-JTSK)	Y (S-JTSK)	Z (Bpv)	Poznámka
0.910 00 - 1	1097089.73	656686.11	550.75	-
0.910 00 - 2	1097129.55	656641.20	550.46	-

SOUBŘADNÝ SYSTÉM S-JTSK, VÝŠKOVÝ SYSTÉM Bpv				
OBJEDNATEL	 Město Chotěboř Trčků z Lipy 69 583 01 Chotěboř IČ: 00267538	ZPRACOVATEL	Ing. Jan Lahoda IČ: 06654720 Email: silprol@silprol.cz Tel.: 604 661 982	Č. ZAKÁZKY
				21-10
AKCE	PD CYKLOSTEZKA CHOTĚBOŘ – BÍLEK	VYPRACOVAL	Ing. Jan Lahoda <i>Lahoda</i>	DATUM
				03.2024
ČÁST	DOKUMENTACE OBJEKTŮ	STAVEBNÍ OBJEKT	SO 102 - CYKLOSTEZKA 2. ÚSEK	REVIZE
				-
VÝKRES	PODÉLNÝ ŘEZ PROPUSTKEM km 0,910 00	MĚŘÍTKO	STUPEŇ	ČÁST
		1 : 100, 1 : 25	PDPS	PŘÍLOHA
				D2
				6.3