


SITUAČNÍ VÝKRES

CHOTĚBOŘ

MĚŘ. 1 : 250

BÍLEK

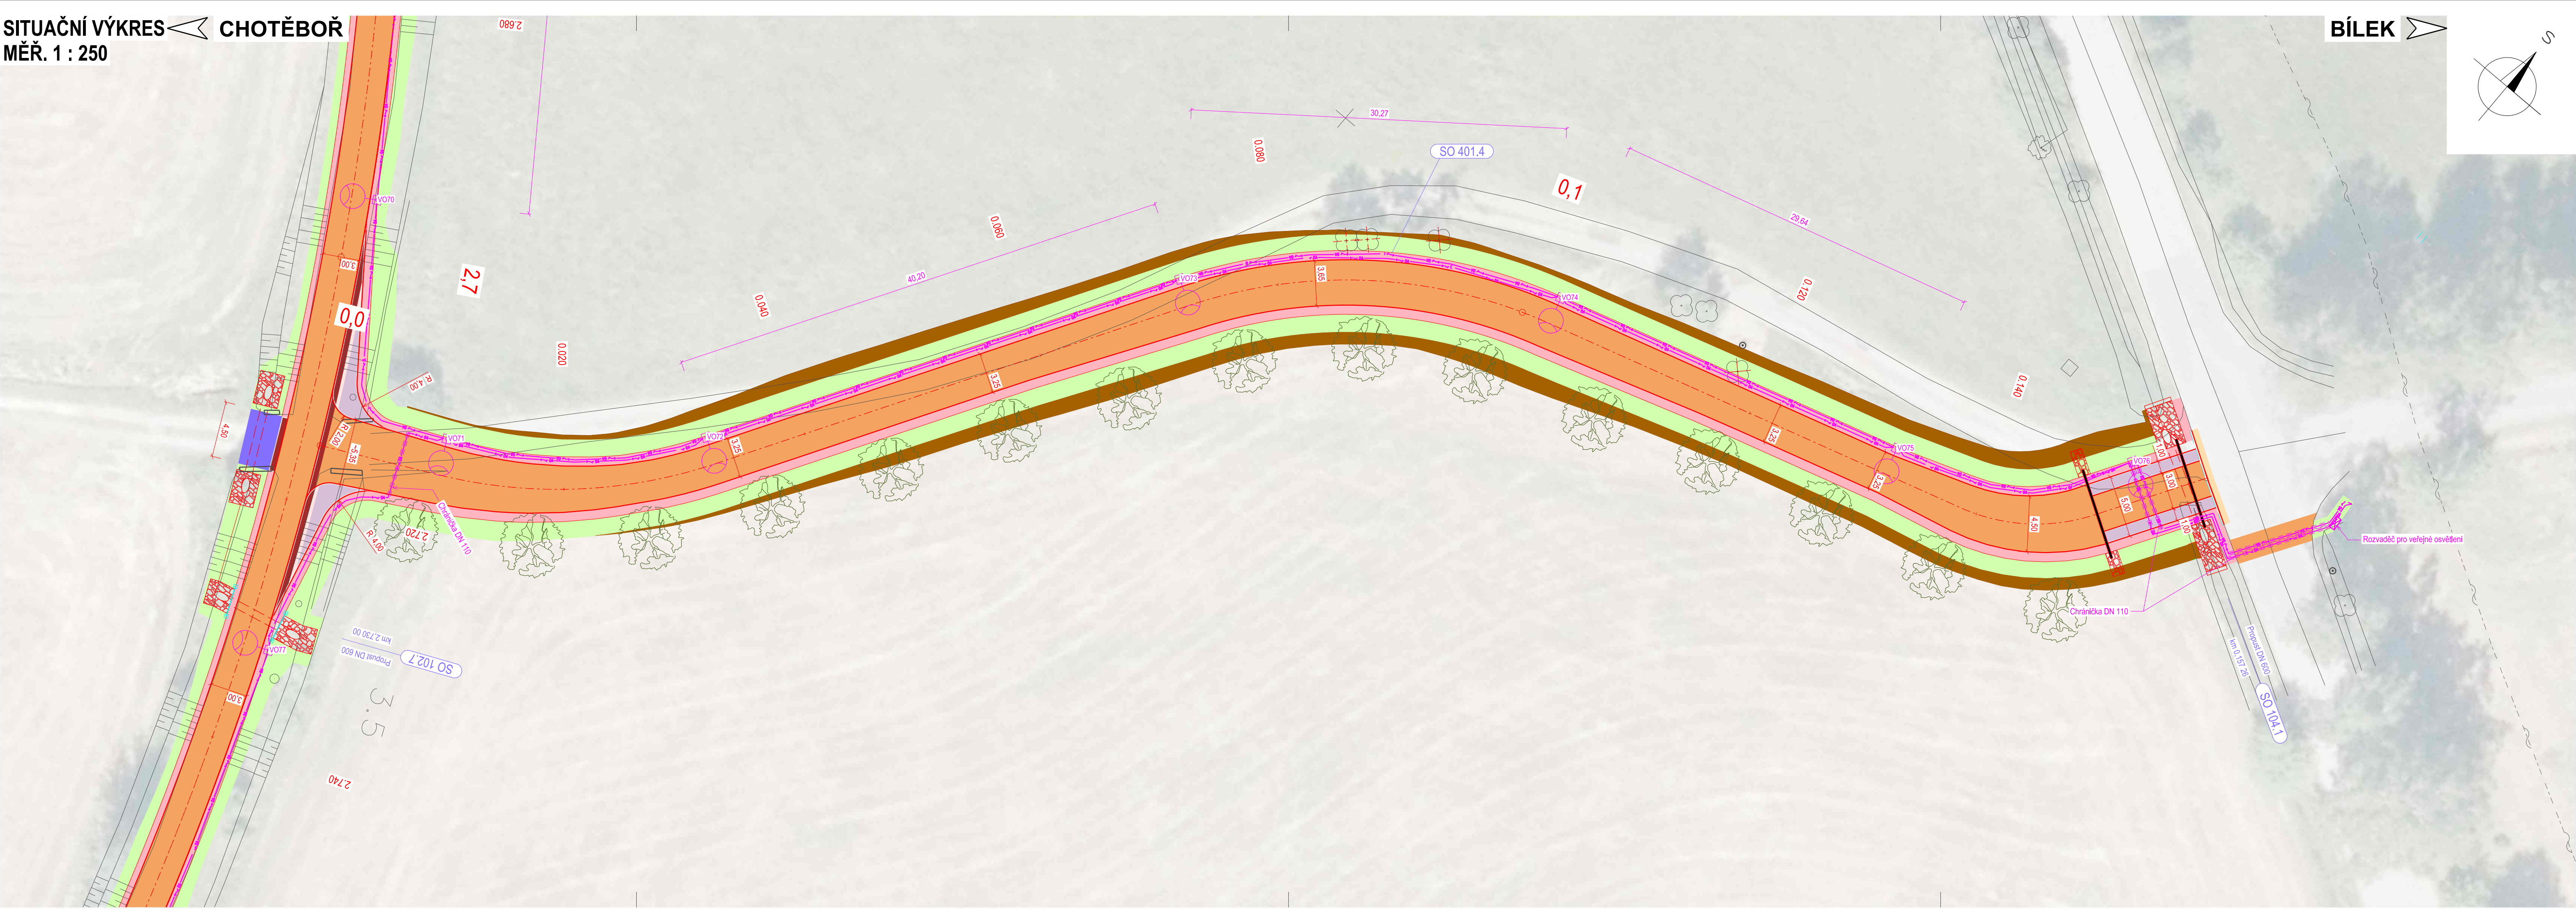

LEGENDA:


- STÁVAJÍCÍ HRANY
- NOVÉ HRANY
- KOLEJE PROVOZOVANÉHO ÚSEKU VLEČKY
- PROPUSTEK
- SILNIČNÍ BETONOVÁ OBRUBA 150/150 NÁŠLAP 2 cm
- SILNIČNÍ BETONOVÁ OBRUBA 100/250
- CHODNÍKOVÉ BETONOVÉ OBRUBY 80/250
- BETONOVÉ PALISÁDY
- ŘÍMSA OPĚRNÉ ZDI
- SILNIČNÍ DRENÁŽ
- OPLOČENÍ
- ZÁBRADLÍ
- STOŽAR SVÍTIDLA VO
- NAPÁJECÍ KABEL VO
- NOVÁ ULIČNÍ VPUST S PŘÍPOJKOU
- VÝSADBA DŘEVIN / KÁCENÍ
- VOZOVKA - ASFALTOBETONOVÝ KRYT (III/34532)
- ASFALTOBETONOVÝ KRYT (MÍSTNÍ KOMUNIKACE)
- VOZOVKA - OBNOVA ASFALTOBETONOVÉ OBRUSNÉ VRSTVY (III/34532)
- VOZOVKA - KAMENNÁ DLAŽBA
- VOZOVKA - OBNOVA NEZPEVNĚNÝCH SJEZDŮ
- VOZOVKA - NAPOJENÍ ZPEVNĚNÝCH SJEZDŮ
- VOZOVKA - OBNOVA SILNICE III. TŘÍDY
- VOZOVKA - POVRCH BETONOVÁ DLAŽBA
- VOZOVKA - PRVKY PRO SLABOZRÁKÉ A NEVIDOMÉ (ČERVENÝ ODSTÍN + HMATOVÉ ÚPRAVY)
- VOZOVKA - PRVKY PRO SLABOZRÁKÉ A NEVIDOMÉ (ROVINNÉ PLOCHY)
- STEZKA PRO CHODCE - POVRCH BETONOVÁ DLAŽBA
- STEZKA PRO CHODCE - UMĚLÁ VODÍČÍ LIE - BETONOVÁ DLAŽBA
- NEZPEVNĚNÁ KRAJNICE
- NÁSYPY A PLOCHY - OHUMUSOVÁNÍ A OSETÍ
- ZÁŘEZ - OHUMUSOVÁNÍ A OSETÍ
- KAČÍREK

LEGENDA PŘELOŽEK IS:

- PŘELOŽKA TRASY PODZEMNÍHO SDĚLOVACÍ VEDENÍ (CETIN, a.s.)
- RUŠENÁ TRASA PODZEMNÍHO SDĚLOVACÍ VEDENÍ (CETIN, a.s.)
- PŮVODNÍ TRASA NADZEMNÍHO VEDENÍ VN (ČEZ Distribuce, a.s.)
- NOVÁ TRASA NADZEMNÍHO VEDENÍ VN (ČEZ Distribuce, a.s.)

LEGENDA STÁVAJÍCÍCH IS:

- ENERGETICKÉ VEDENÍ NN - PODZEMNÍ TRASA (ČEZ Distribuce, a.s.)
- ENERGETICKÉ VEDENÍ VN - NADZEMNÍ TRASA (ČEZ Distribuce, a.s.)
- SDĚLOVACÍ VEDENÍ - NEPROVOZOVANÁ TRASA (CETIN, a.s.)
- SDĚLOVACÍ VEDENÍ - PODZEMNÍ TRASA OPTICKÉHO KABELU (CETIN, a.s.)
- SDĚLOVACÍ VEDENÍ - PODZEMNÍ TRASA METALICKÉHO KABELU (CETIN, a.s.)
- SDĚLOVACÍ VEDENÍ - NADZEMNÍ TRASA METALICKÉHO KABELU (CETIN, a.s.)
- PLYN STL (GasNet, s.r.o.)
- VODOVOD (VAK HB a.s.) - ORIENTAČNÍ POLOHA
- VODOVOD (VAK HB a.s.) - ZAMĚŘENÁ POLOHA
- JEDNOTNÁ KANALIZACE (VAK HB a.s.)

SOÚŘADNÝ SYSTÉM S-JTSK, VÝŠKOVÝ SYSTÉM Bpv				
OBJEDNATEL	ZPRACOVATEL	Č. ZAKÁZKY		
 <div>Město Chotěboř Trčků z Líp 69 583 01 Chotěboř IČ: 00267538</div>	Ing. Jan Lahoda IČ: 06654720 Email: silprol@silprol.cz Tel.: 604 661 982	21-10		
		DATUM		
		03.2024		
		REVIZE		
AKCE	VYPRACOVAL	PARÉ		
PD CYKLOSTEZKA CHOTĚBOŘ – BÍLEK		Ing. Jan Lahoda		
		Ing. Jan Lahoda		
ČÁST		STAVEBNÍ OBJEKT		
DOKUMENTACE OBJEKTŮ		SO 401.1 – VEŘEJNÉ OSVĚTLENÍ 1. ÚSEK SO 401.2 – VEŘEJNÉ OSVĚTLENÍ 2. ÚSEK SO 401.3 – VEŘEJNÉ OSVĚTLENÍ 3. ÚSEK SO 401.4– VEŘEJNÉ OSVĚTLENÍ NAPOJENÍ BÍLEK		
VÝKRES	MĚŘÍTKO	STUPEŇ	ČÁST	PŘÍLOHA
SITUAČNÍ VÝKRES - BÍLEK	1 : 250	PDPS	D7	2.5