



BEZBARIÉROVÉ ÚPRAVY km 1,740 - 2,300 CHOTĚBOŘ
MĚR. 1 : 250

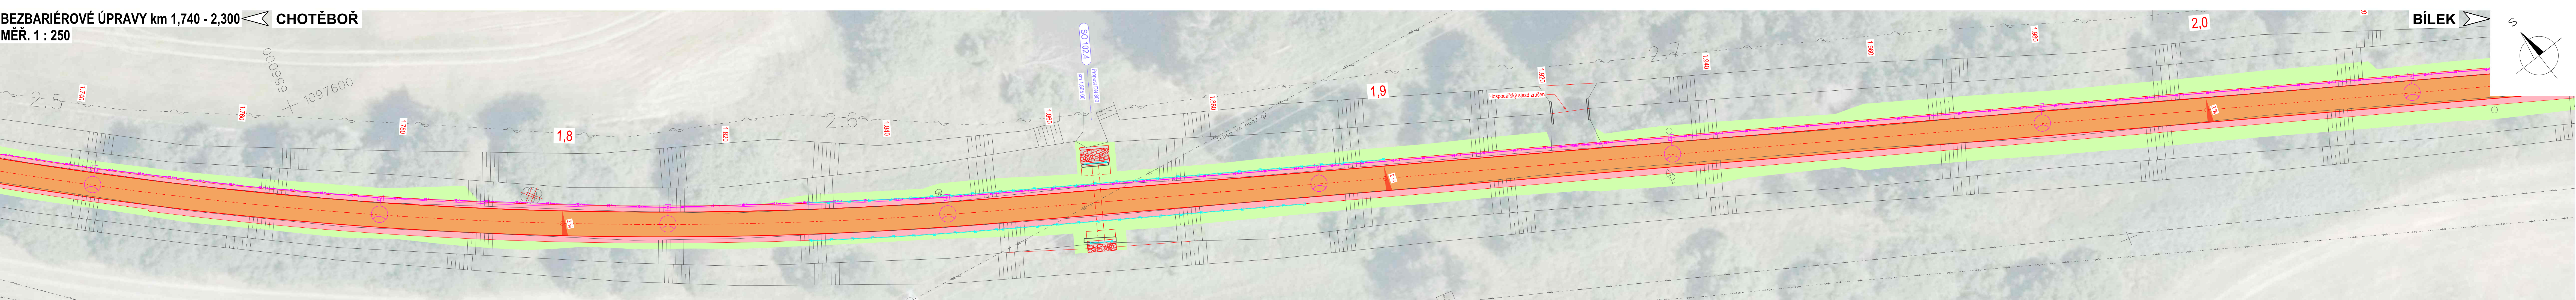

CHOTĚBOŘ

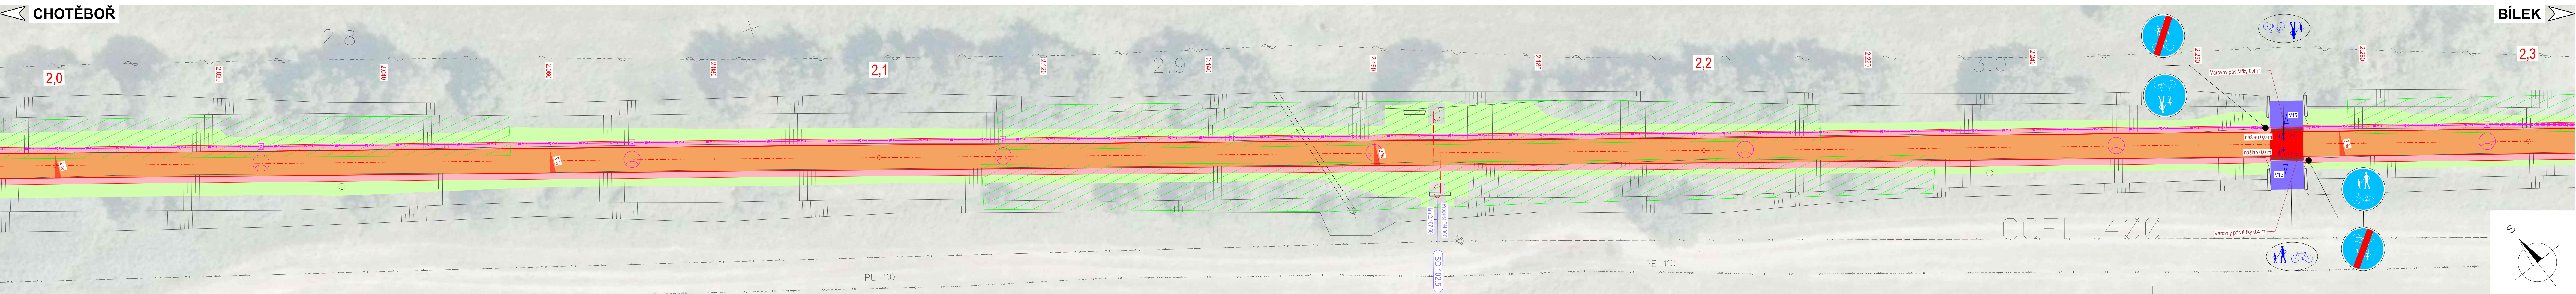

LEGENDA:

- STÁVAJÍCÍ HRANY
- NOVÉ HRANY
- KOLEJE PROVOZOVANÉHO ÚSEKU VLEČKY
- OCHRANNÉ PÁSMO DRÁHY
- PROPUSTEK
- PŘÍČNÉ SKLONY VOZOVKY
- SILNIČNÍ BETONOVÁ OBRUBA 150/150 NÁŠLAP 2 cm
- SILNIČNÍ BETONOVÁ OBRUBA 100/250
- CHODNÍKOVÉ BETONOVÉ OBRUBY 80/250
- BETONOVÉ PALISÁDY
- ŘÍMSA OPĚRNÉ ZDI
- OPLOČENÍ
- ZABRADLÍ
- SILNIČNÍ DRENÁŽ
- STOŽAR SVÍTIDLA VO
- NAPÁJECÍ KABEL VO
- NOVÁ ULIČNÍ VPUST S PŘÍPOJKOU
- VÝSADBA DŘEVIN / KÁČENÍ
- VOZOVKA - ASFALTOBETONOVÝ KRYT (III/34532)
- ASFALTOBETONOVÝ KRYT (MÍSTNÍ KOMUNIKACE)
- VOZOVKA - OBNOVA ASFALTOBETONOVÉ OBRUSNÉ VRSTVY (III/34532)
- VOZOVKA - KAMENNÁ DLÁŽBA
- VOZOVKA - OBNOVA NEZPEVNĚNÝCH SJEZDŮ
- VOZOVKA - NÁPOJENÍ ZPEVNĚNÝCH SJEZDŮ
- VOZOVKA - OBNOVA SILNICE III. TŘÍDY
- VOZOVKA - POVRCH BETONOVÁ DLÁŽBA
- VOZOVKA - PRVKY PRO SLABOZRÁKÉ A NEVIDOMÉ (ČERVENÝ ODSTÍN + HMATOVÉ ÚPRAVY)
- VOZOVKA - PRVKY PRO SLABOZRÁKÉ A NEVIDOMÉ (ROVINNÉ PLOCHY)
- STEZKA PRO CHODCE - POVRCH BETONOVÁ DLÁŽBA
- STEZKA PRO CHODCE - UMĚLÁ VODÍČÍ LÍNIE - BETONOVÁ DLÁŽBA
- NEZPEVNĚNÁ KRAJNICE
- NÁŠYPY A PLOCHY - OHUMUSOVÁNÍ A OSETÍ
- ZÁŘEZ - OHUMUSOVÁNÍ A OSETÍ
- KÁČÍREK

LEGENDA PŘELOŽEK IS:

- PŘELOŽKA TRASY PODZEMNÍHO SĐELOVACÍ VEDENÍ (CETIN, a.s.)
- RUŠENÁ TRASA PODZEMNÍHO SĐELOVACÍ VEDENÍ (CETIN, a.s.)
- PŮVODNÍ TRASA NADZEMNÍHO VEDENÍ VN (ČEZ Distribuce, a.s.)
- NOVÁ TRASA NADZEMNÍHO VEDENÍ VN (ČEZ Distribuce, a.s.)

LEGENDA STÁVAJÍCÍCH IS:

- ENERGETICKÉ VEDENÍ NN - PODZEMNÍ TRASA (ČEZ Distribuce, a.s.)
- ENERGETICKÉ VEDENÍ VN - NADZEMNÍ TRASA (ČEZ Distribuce, a.s.)
- SĐELOVACÍ VEDENÍ - NEPROVOZOVANÁ TRASA (CETIN, a.s.)
- SĐELOVACÍ VEDENÍ - PODZEMNÍ TRASA OPTICKÉHO KABELU (CETIN, a.s.)
- SĐELOVACÍ VEDENÍ - PODZEMNÍ TRASA METALICKÉHO KABELU (CETIN, a.s.)
- PLYN STL (GasNet, s.r.o.)
- VODOVOD (VAK HB a.s.) - ORIENTAČNÍ POLOHA
- VODOVOD (VAK HB a.s.) - ZAMĚŘENÁ POLOHA
- JEDNOTNÁ KANALIZACE (VAK HB a.s.)

LEGENDA:

- PLOCHA KÁČENÍ NÁLETÝCH DŘEVIN
- PLOCHA SMÝČENÍ LESNÍCH POROSTŮ
- NOVÉ SVISLÉ DOPRAVNÍ ZNAČENÍ
- VODOROVNÉ DOPRAVNÍ ZNAČENÍ
- VODOROVNÉ DOPRAVNÍ ZNAČENÍ - BAREVNÉ PLOCHY S PIKTOGRAMY

| | | | |
|---|--|---|---|
| OBJEDNATEL | | SOUŘADNÝ SYSTÉM S-JTSK, VÝŠKOVÝ SYSTÉM Bpv | |
|  | Město Chotěboř Trčků z Lipy 69 583 01 Chotěboř IČ: 00267538 | ZPRACOVATEL | Č. ZAKÁZKY |
| | | Ing. Jan Lahoda IČ: 06654720 Email: silprol@silprol.cz Tel.: 604 661 982 | 21-10 |
| | | DATUM | 03.2024 |
| | | REVIZE | |
| AKCE | | VYPRACOVAL | PARÉ |
| PD CYKLOSTEZKA CHOTĚBOŘ – BÍLEK | | Ing. Jan Lahoda |  |
| | | ZODPOVĚDNÝ PROJEKTANT | Ing. Jan Lahoda |
| | | |  |
| ČÁST | | STAVEBNÍ OBJEKT | |
| SITUAČNÍ VÝKRESY | | | |
| VÝKRES | | MĚŘÍTKO | STUPEŇ |
| BEZBARIÉROVÉ ÚPRAVY km 1,740 - 2,300 | | 1 : 250 | PDPS |
| | | ČÁST | PŘÍLOHA |
| | | C | 4.4 |