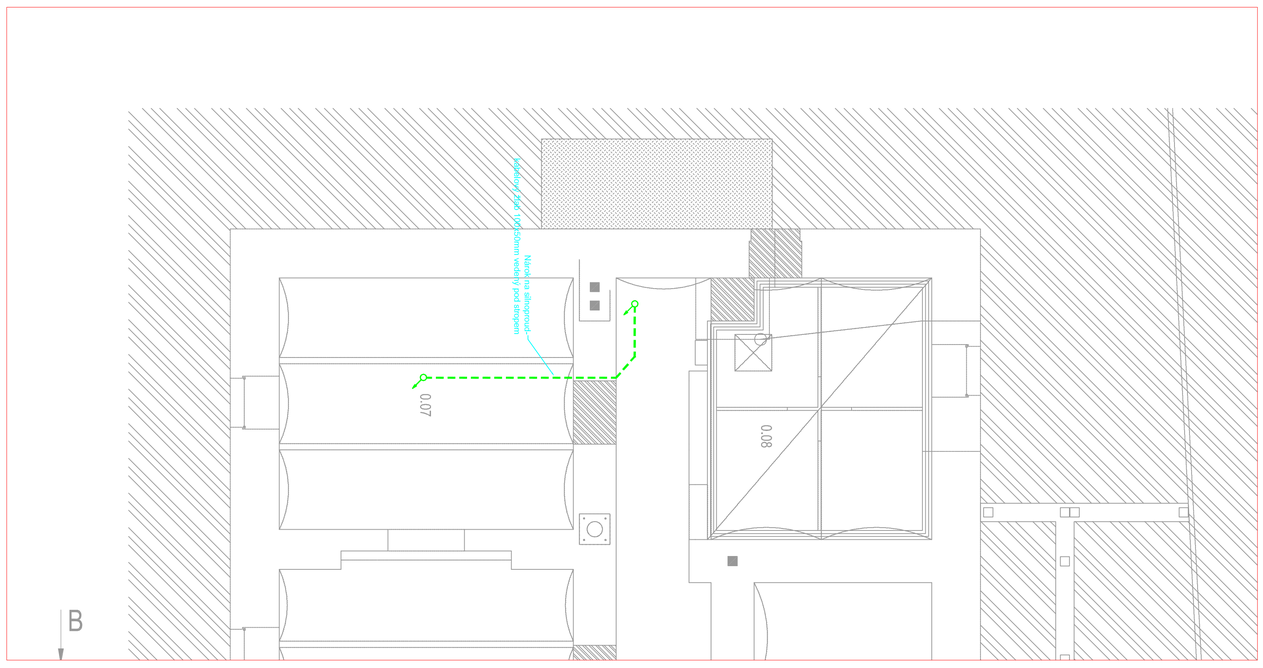

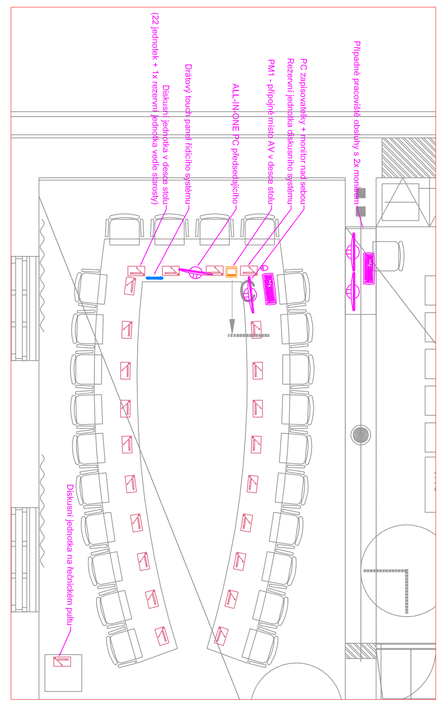

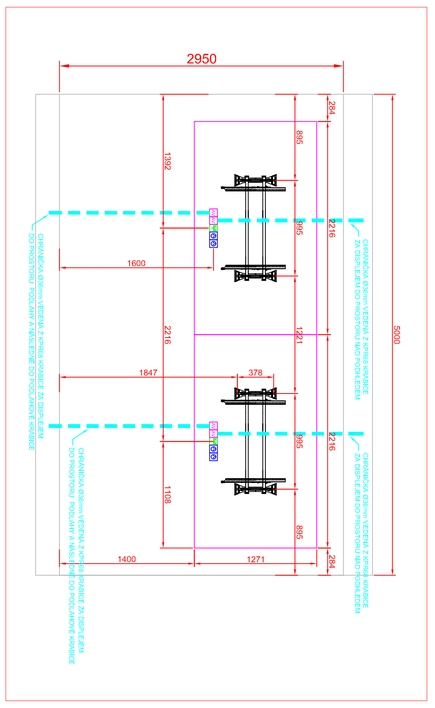

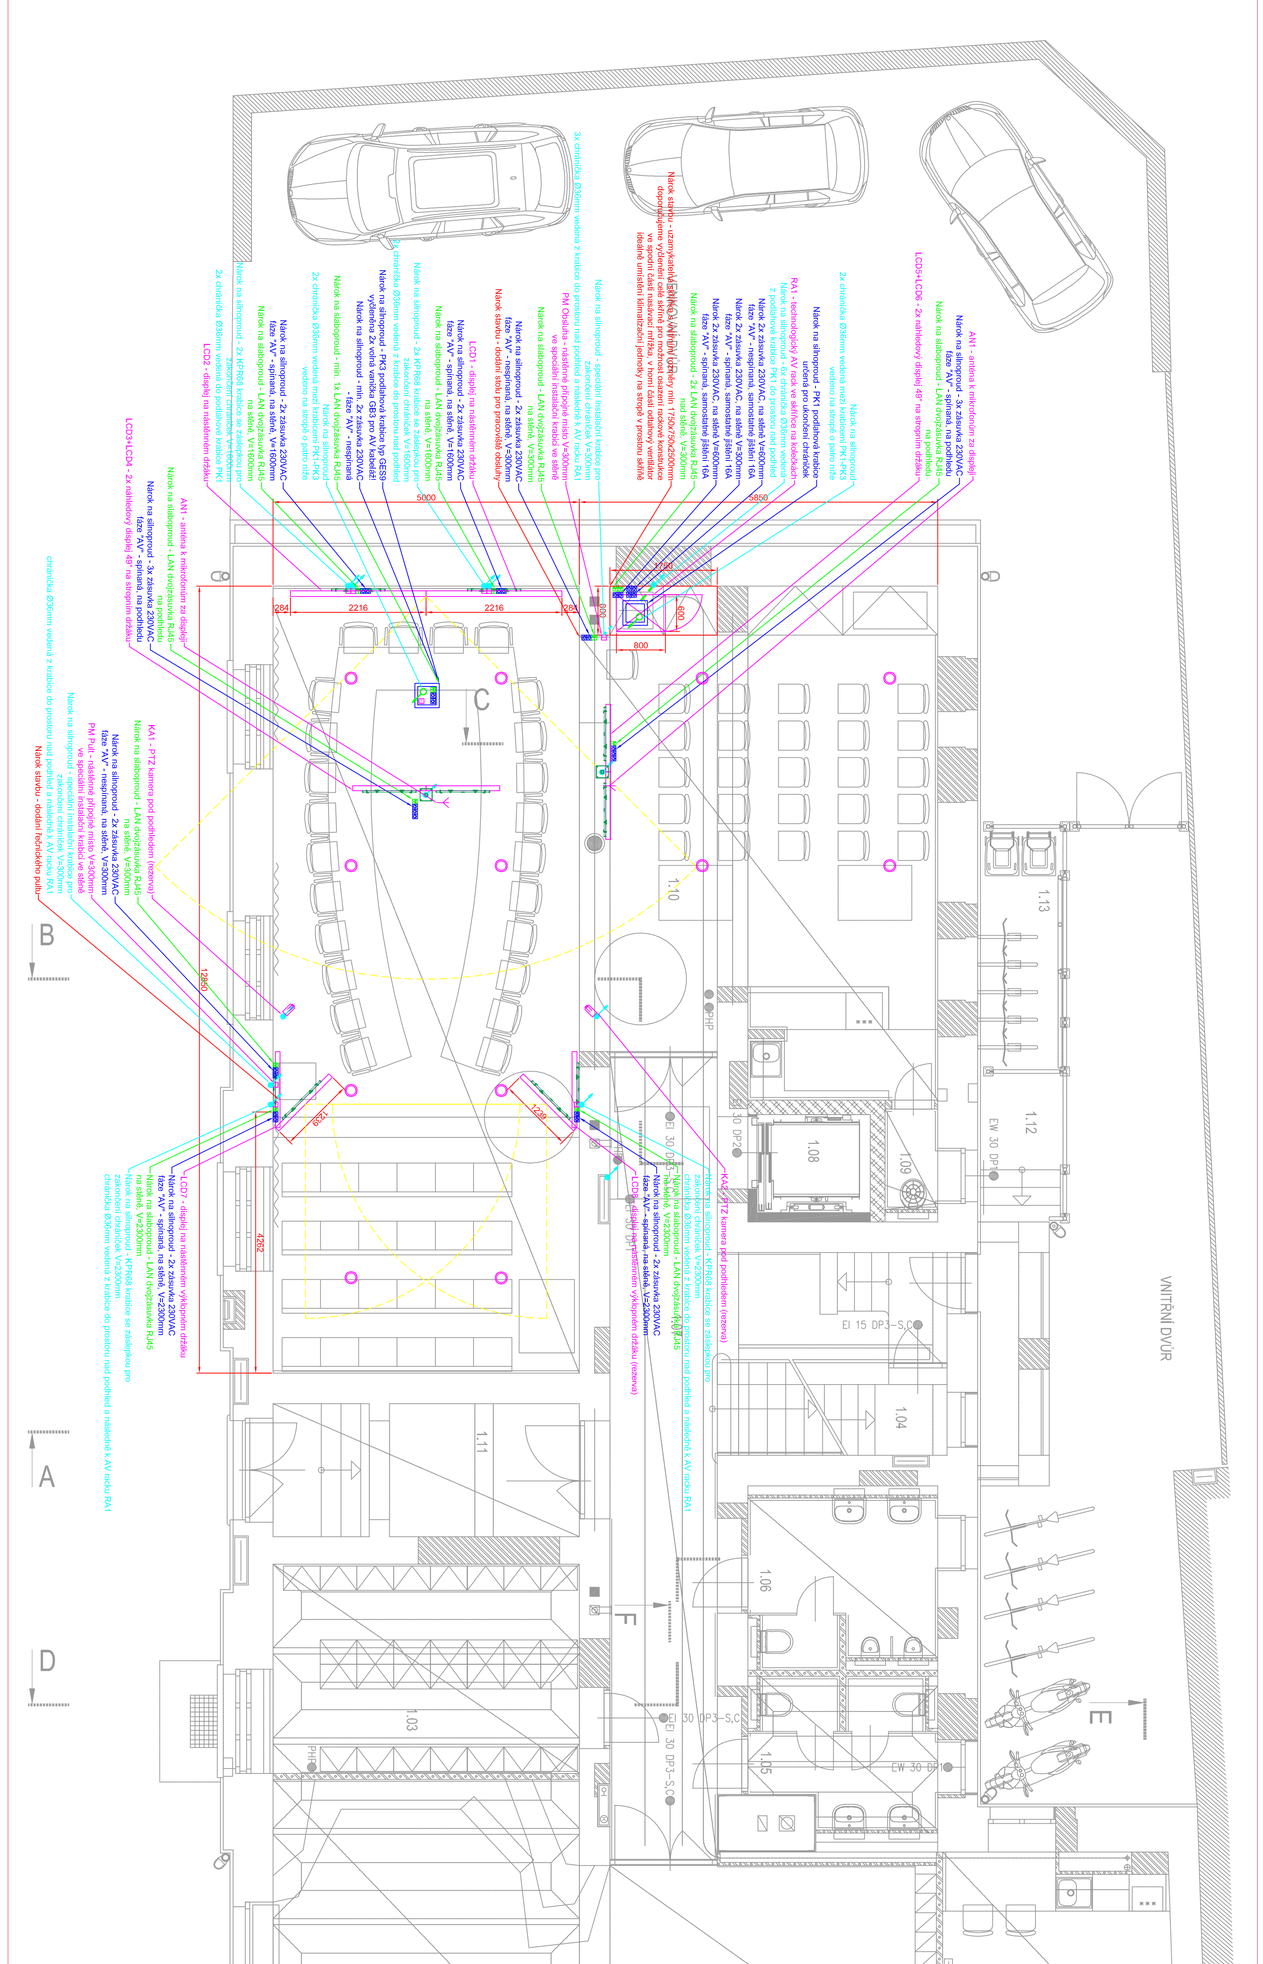
B
A
D
C
F
E
E'
1
3
1.01
1.02
1.03
1.04
1.05
1.06
1.07
1.08
1.09
1.10
1.11
1.12
1.13
VNITŘNÍ DVŮR
VSTUPNÍ SCHODIŠTĚ
PHP
EI 30 DP3-S,C
EW 30-DP3
Nástěnný box 12xRJ45mm vedený pod stropem
3x chráničky Ø36mm vedená z krabice do prostoru nad podhled a následně k AV racku RA1
Nástěnný box 12xRJ45mm vedený pod stropem
Nástěnný box 12xRJ45mm vedený pod stropem
Nástěnný box 12xRJ45mm vedený pod stropem