



AKCE: Městský úřad Chotěboř sál zastupitelstva		<div><div>4DESIGN</div><div>AVI</div><div>DESIGN 4AVI s.r.o. design4avi@design4avi.cz 102 00 PRAHA 10, Pražská 63</div></div>		
VYPRACOVAL:	Antonín Turek, DiS			
VEDOUCÍ PROJEKTANT:	Ondřej Sedláček	DATUM:	12/2024	Č. PARÉ:
INVESTOR: Městský úřad Chotěboř Trčků z Lipy 69 583 01 Chotěboř		STUPEŇ:	DPS	
		MĚŘÍTKO:		
OBSAH: AV TECHNIKA SCHÉMATA ZAPOJENÍ		Č. VÝKRESU: 03		

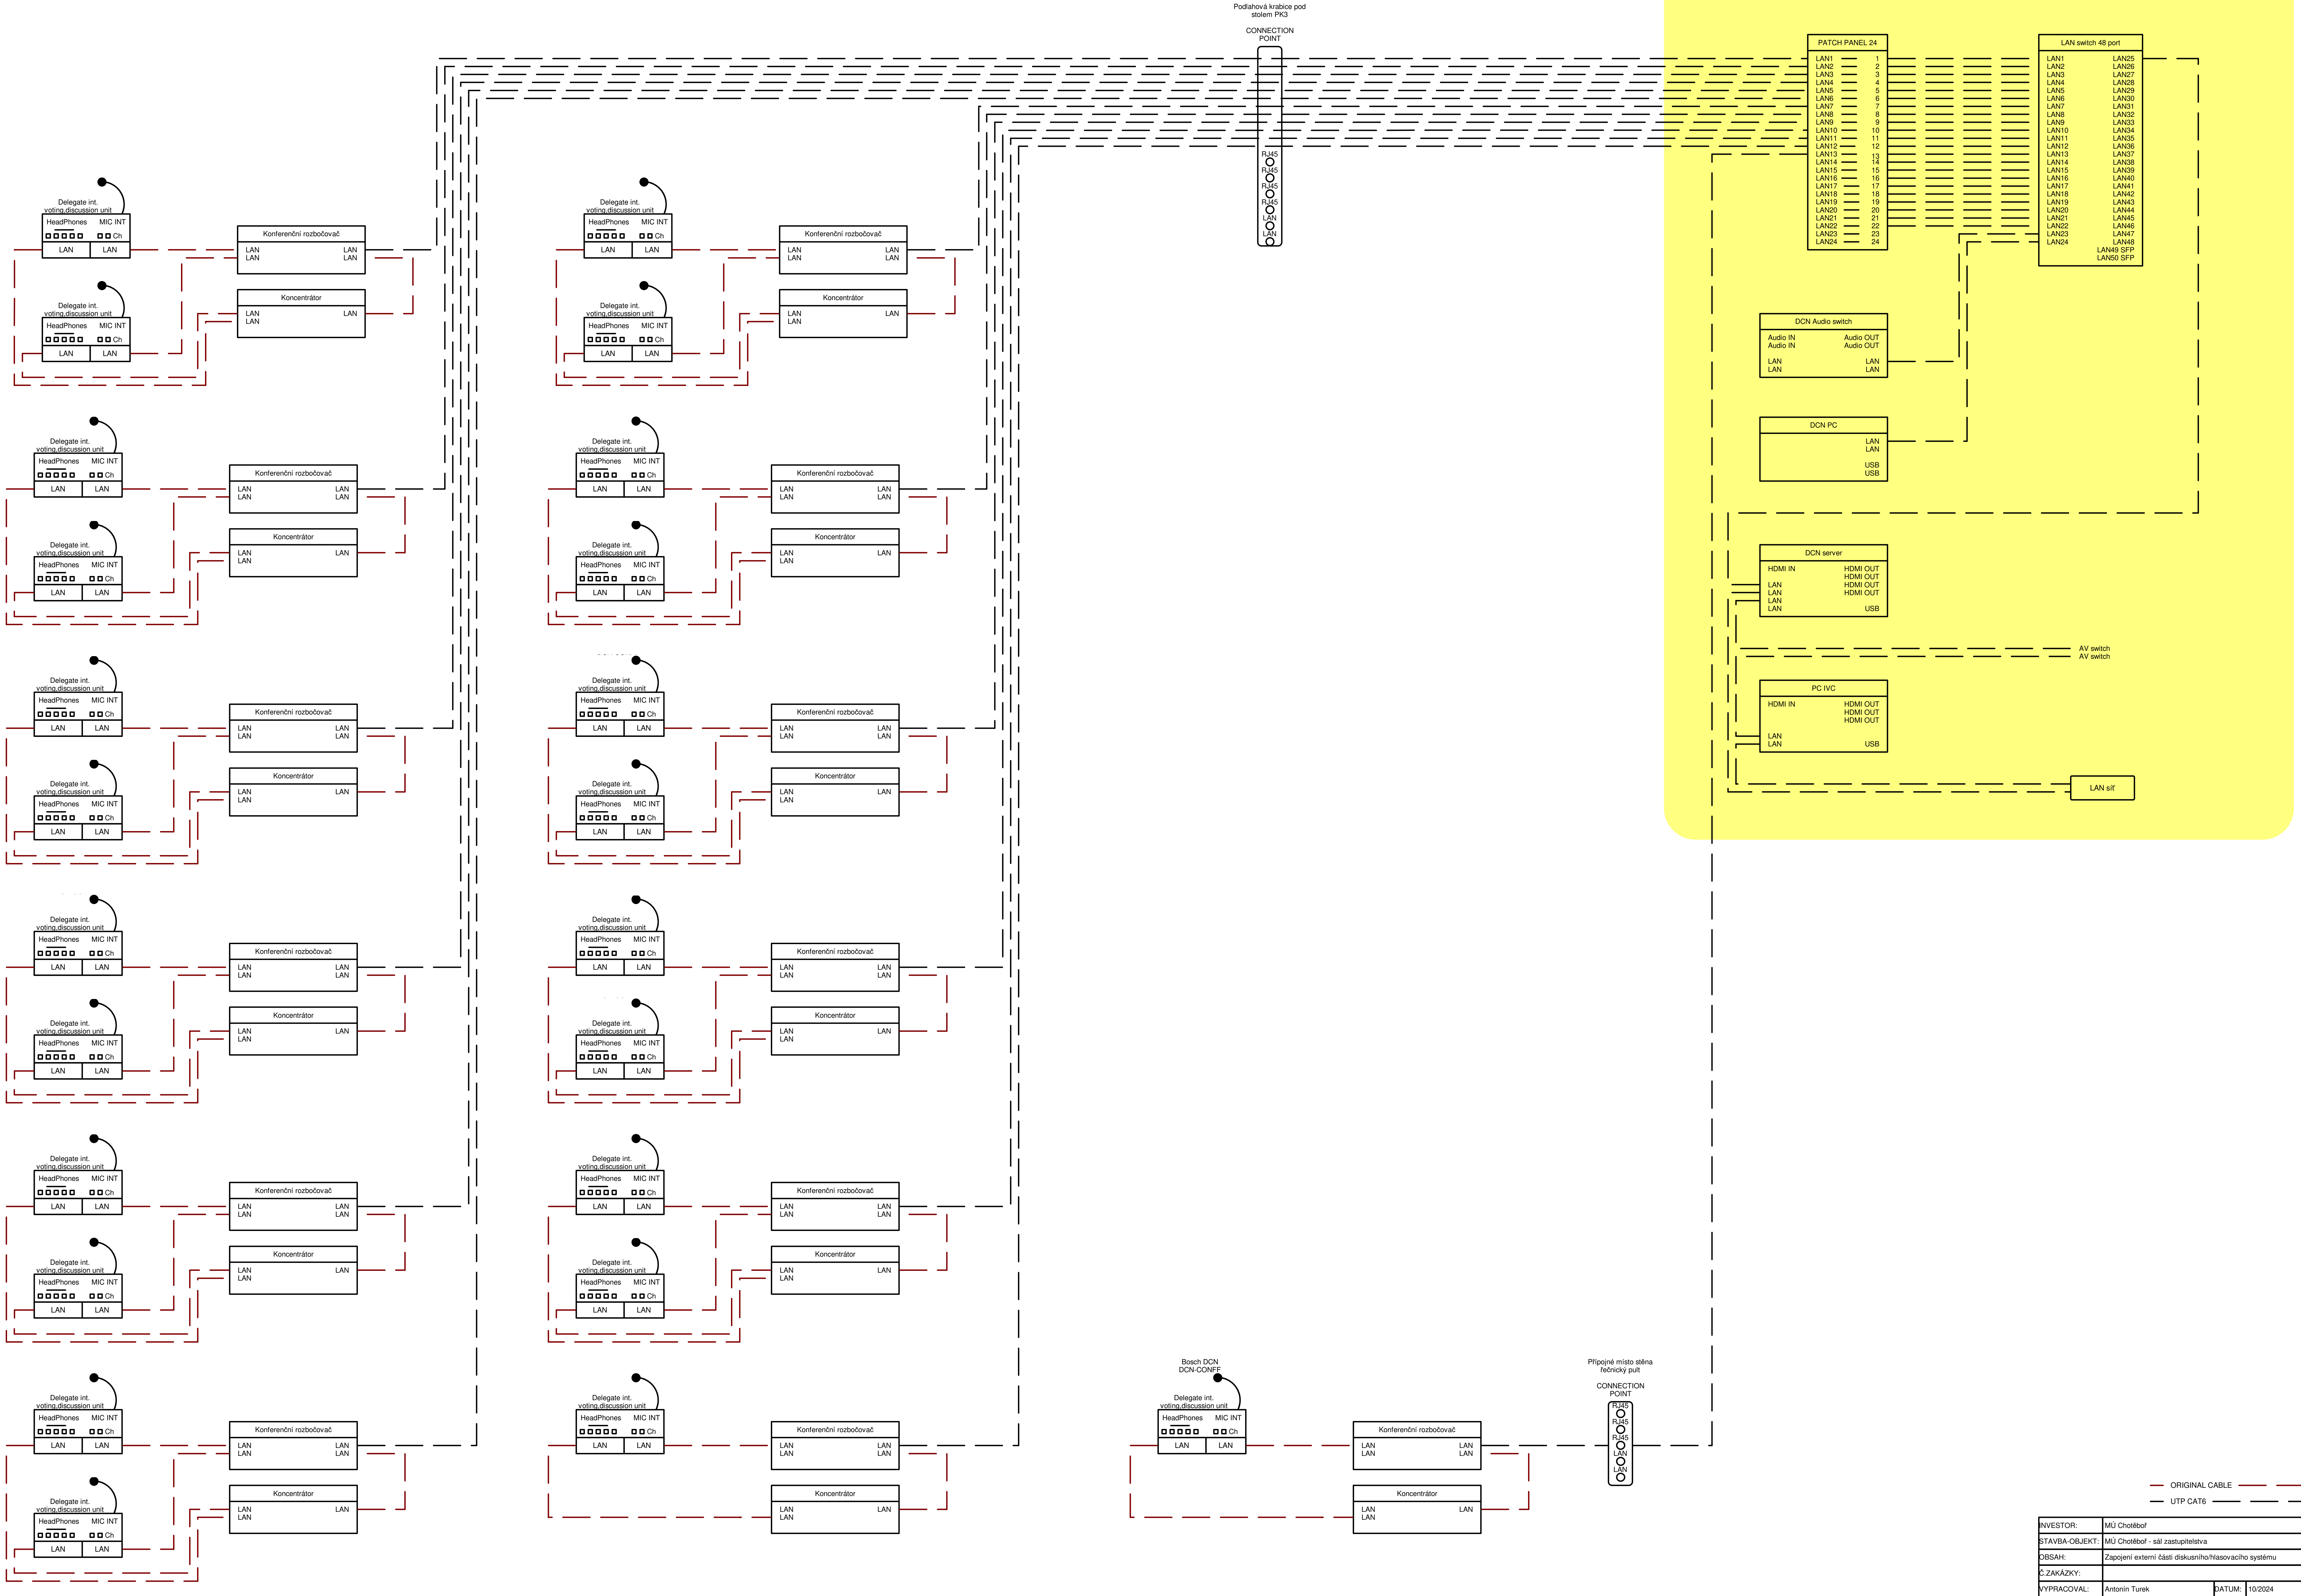


INVESTOR:	MÚ Chotěboř
STAVBA-OBJEKT:	MÚ Chotěboř - sál zastupitelstva
OBSAH:	Zapojení externí části diskusního/hlasovacího systému
C.ZAKÁZKY:	
VYPRACOVAL:	Antonín Turek
DATUM:	10/2024

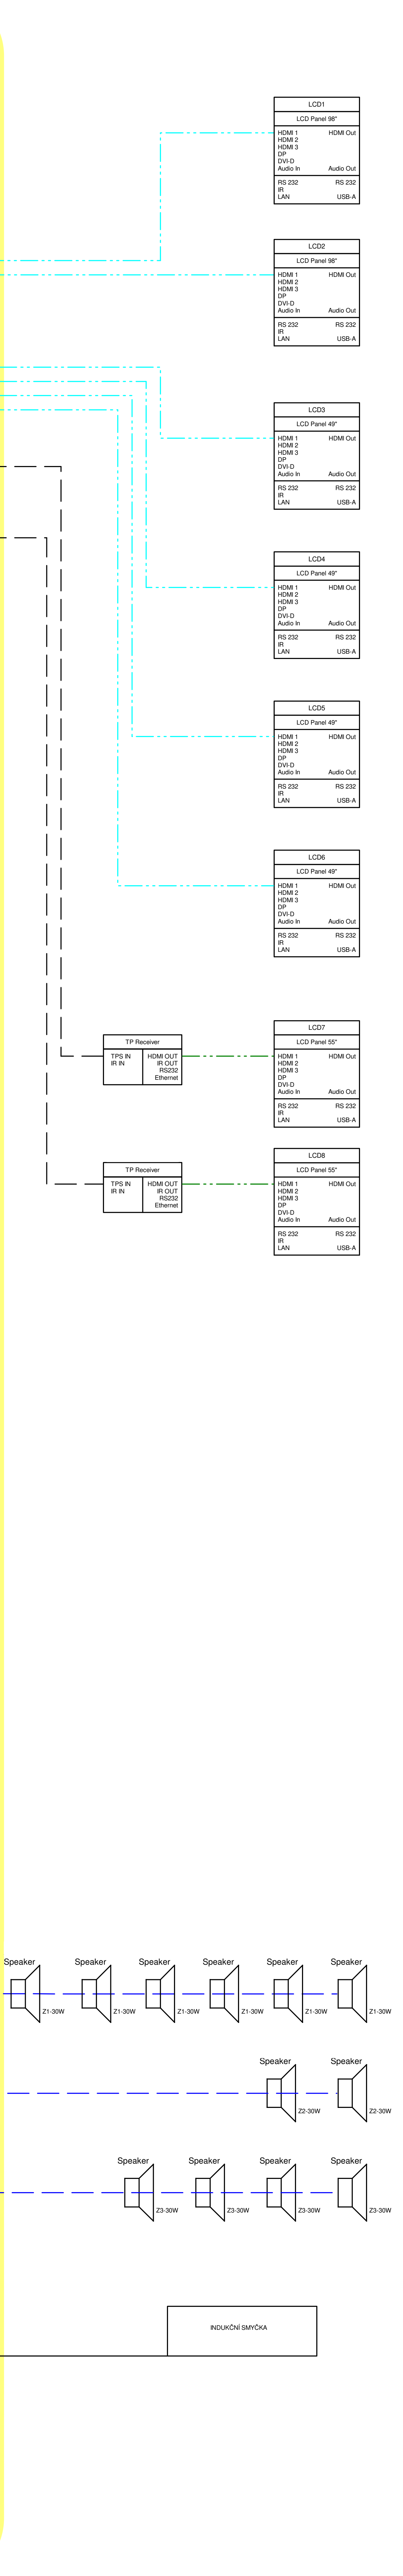


RA1 - RACK S AV TECHNIKOU

19"RACK 45U

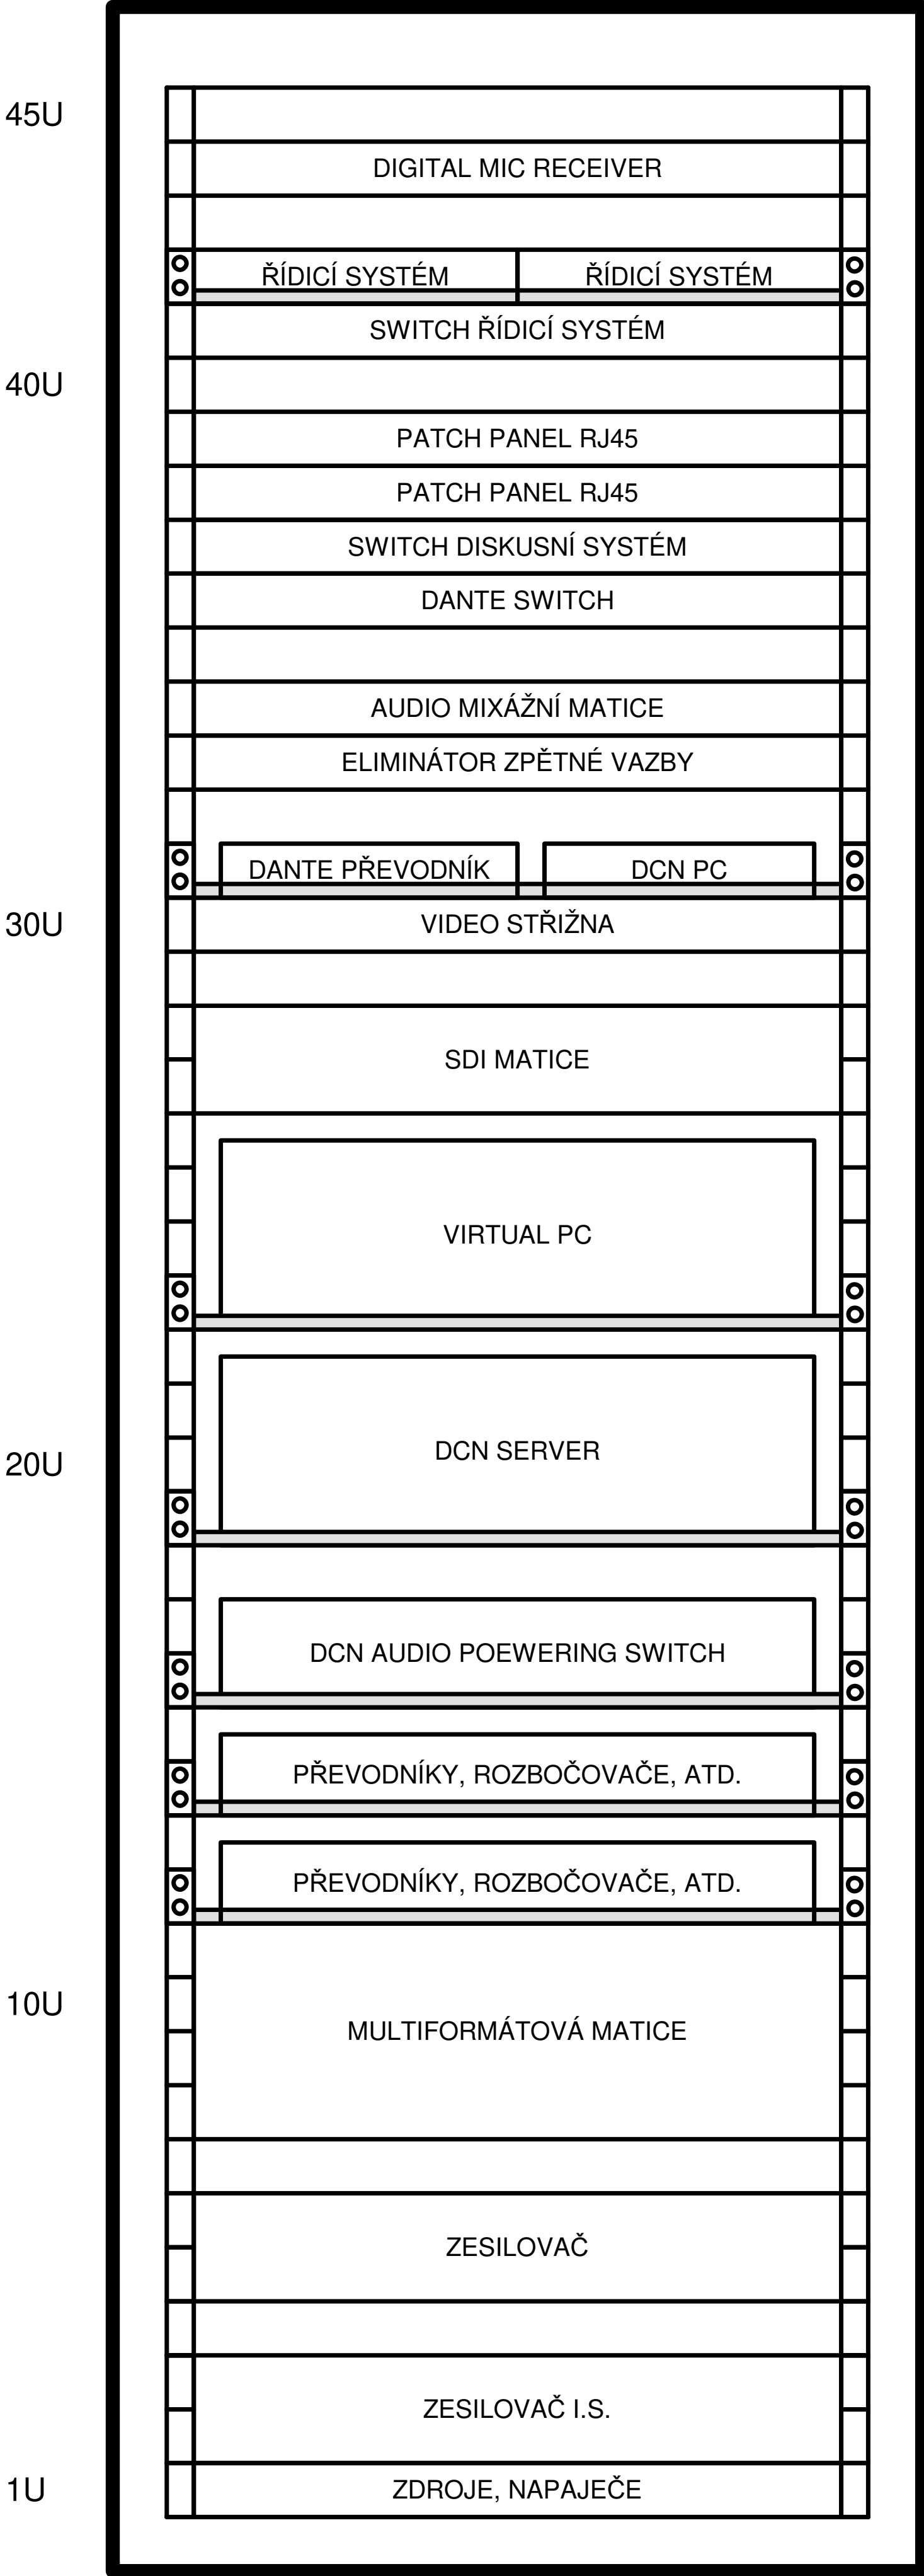


INVESTOR:	MÚ Chotěboř
STAVBA-OBJEKT:	MÚ Chotěboř - sál zastupitelstva
OBSAH:	Vybavení 19" AV racku RA1
Č.ZAKÁZKY:	
VYPRACOVAL:	Antonín Turek
DATUM:	10/2024

ZAŘÍZENÍ UVNITŘ PODRUŽNÉHO SILOVÉHO ROZVADĚČE. AKTIVNÍ PRVKY JSOU DODÁVKOU AV TECHNIKY. JISTIČE, STYKAČE, SVORKY A KABELÁŽ JSOU NÁROKOVÁNY PO SILNOPROUDU.

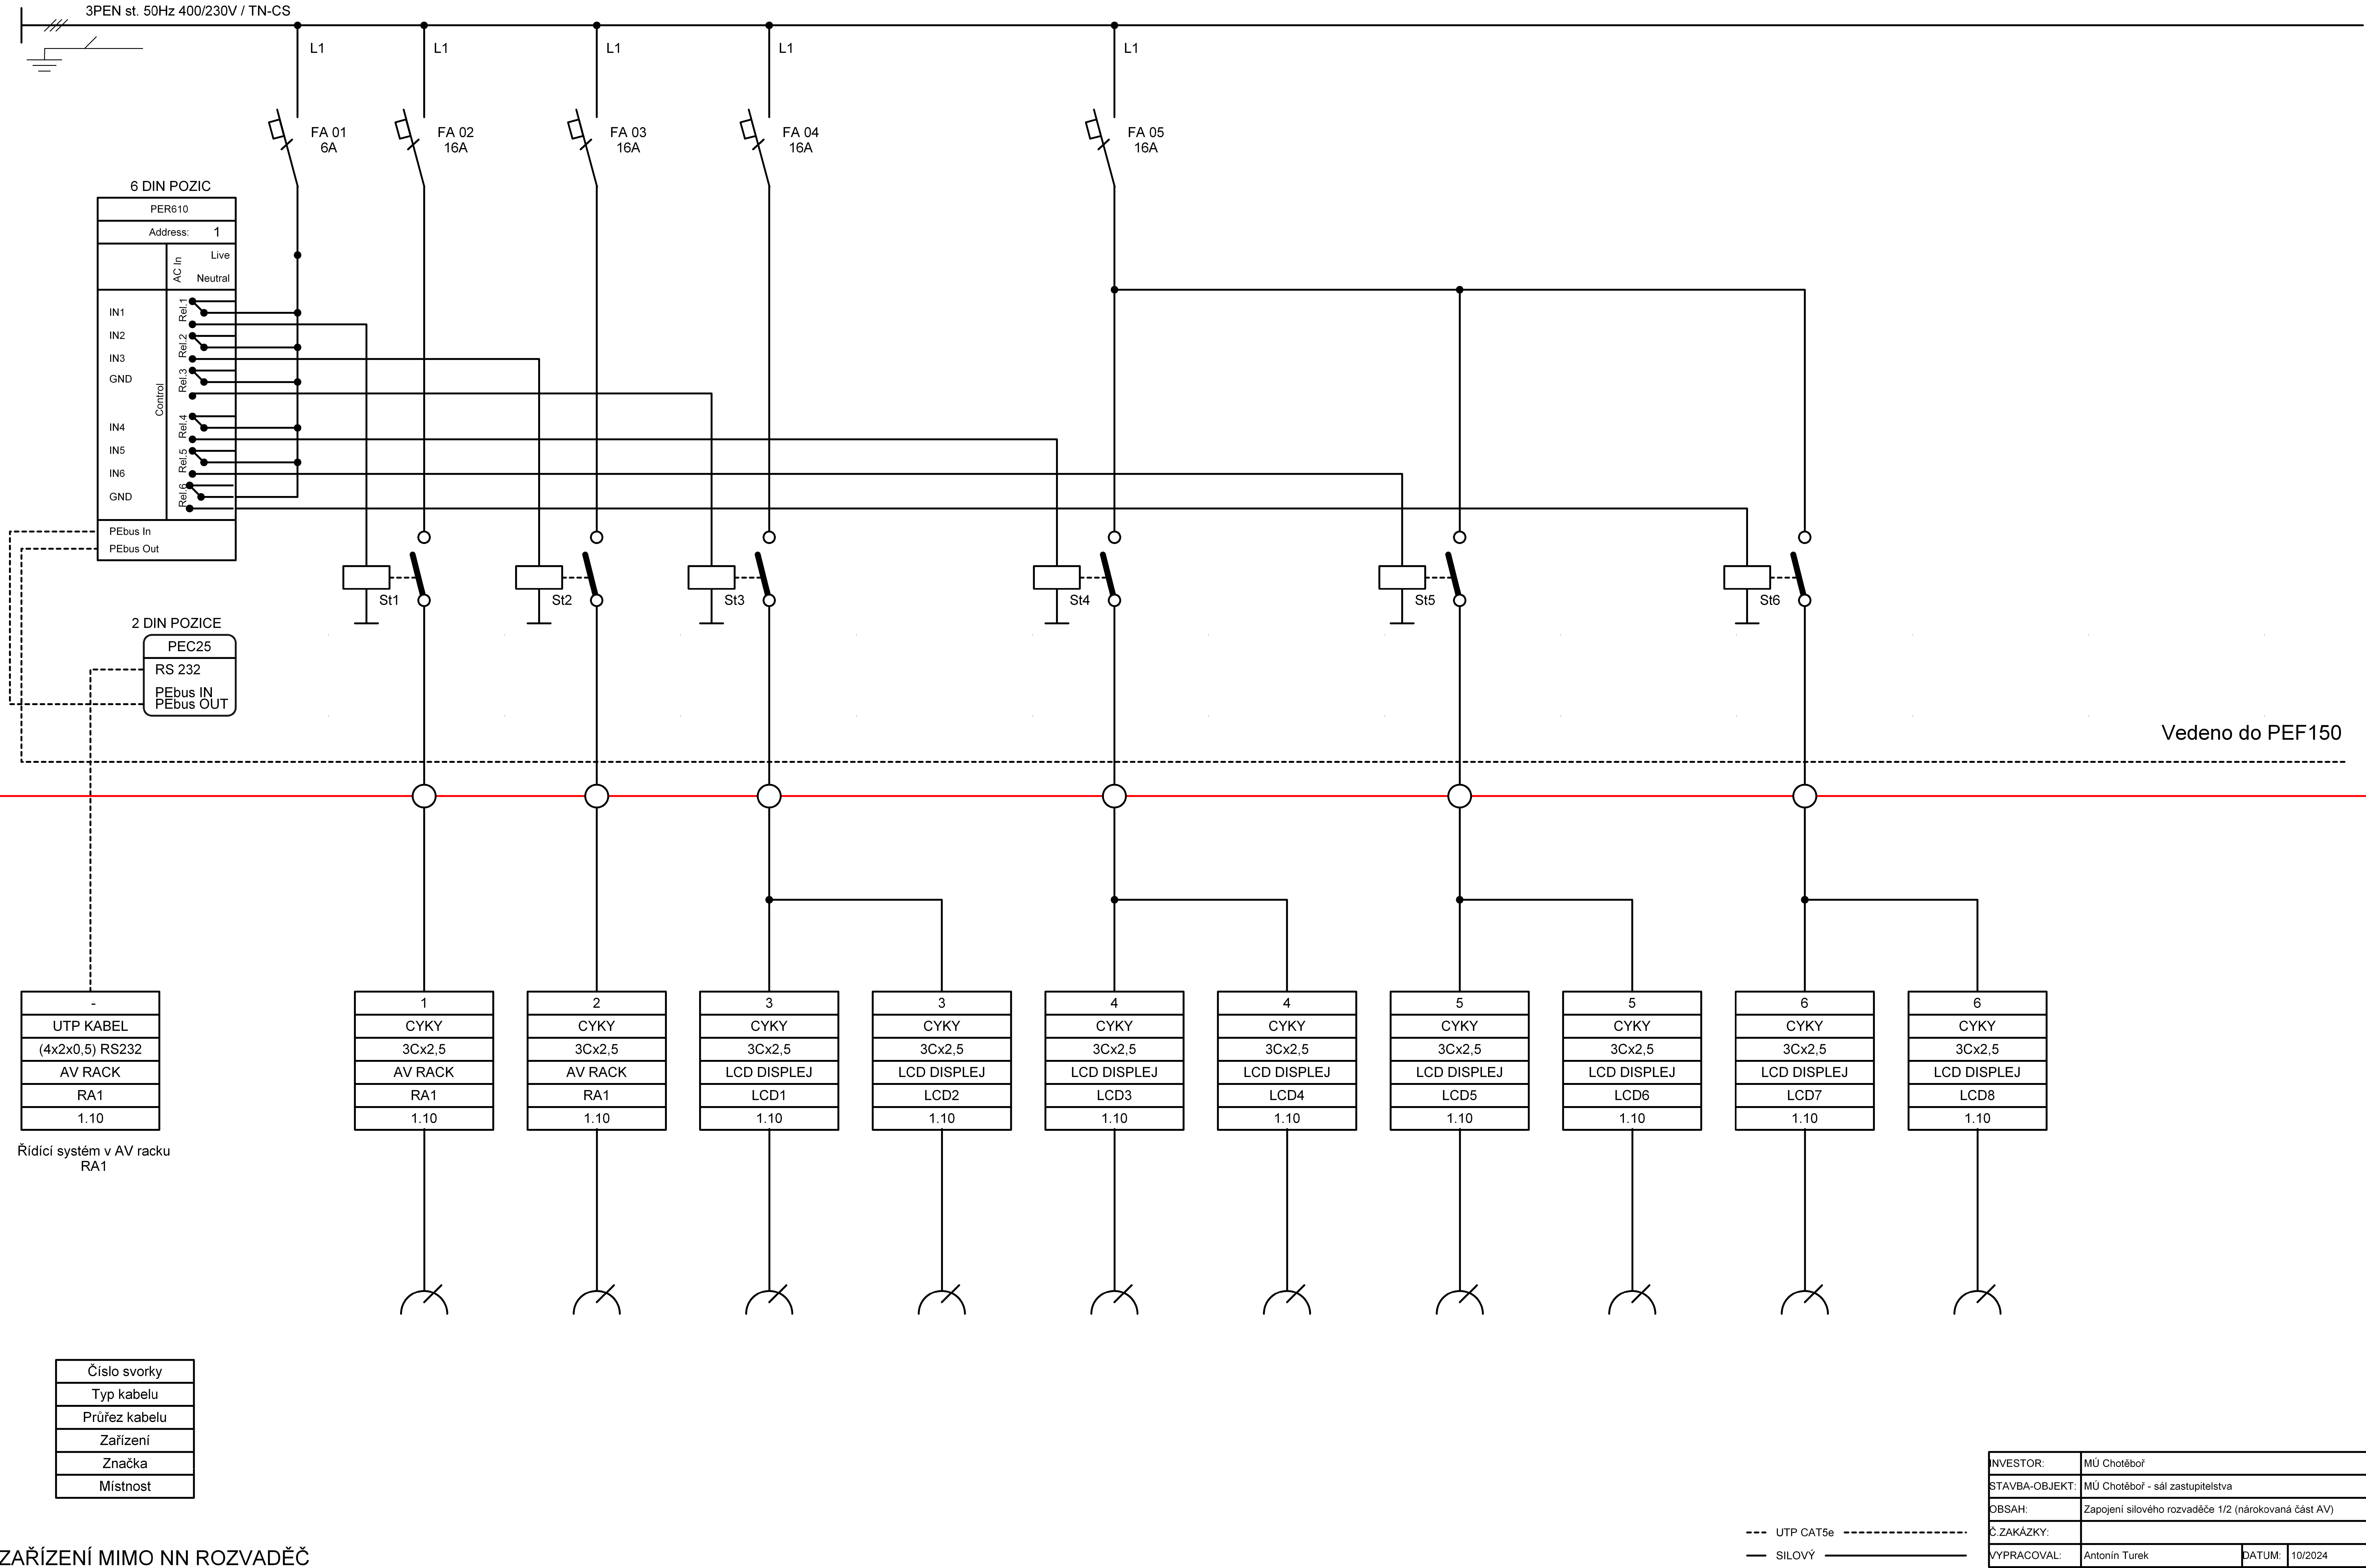

ZAŘÍZENÍ MIMO NN ROZVADĚČ

ZAŘÍZENÍ UVNITŘ PODRUŽNÉHO SILOVÉHO ROZVADĚČE. AKTIVNÍ PRVKY JSOU DODÁVKOU AV TECHNIKY. JISTIČE, STYKAČE, SVORKY A KABELÁŽ JSOU NÁROKOVÁNY PO SILNOPROUDU.

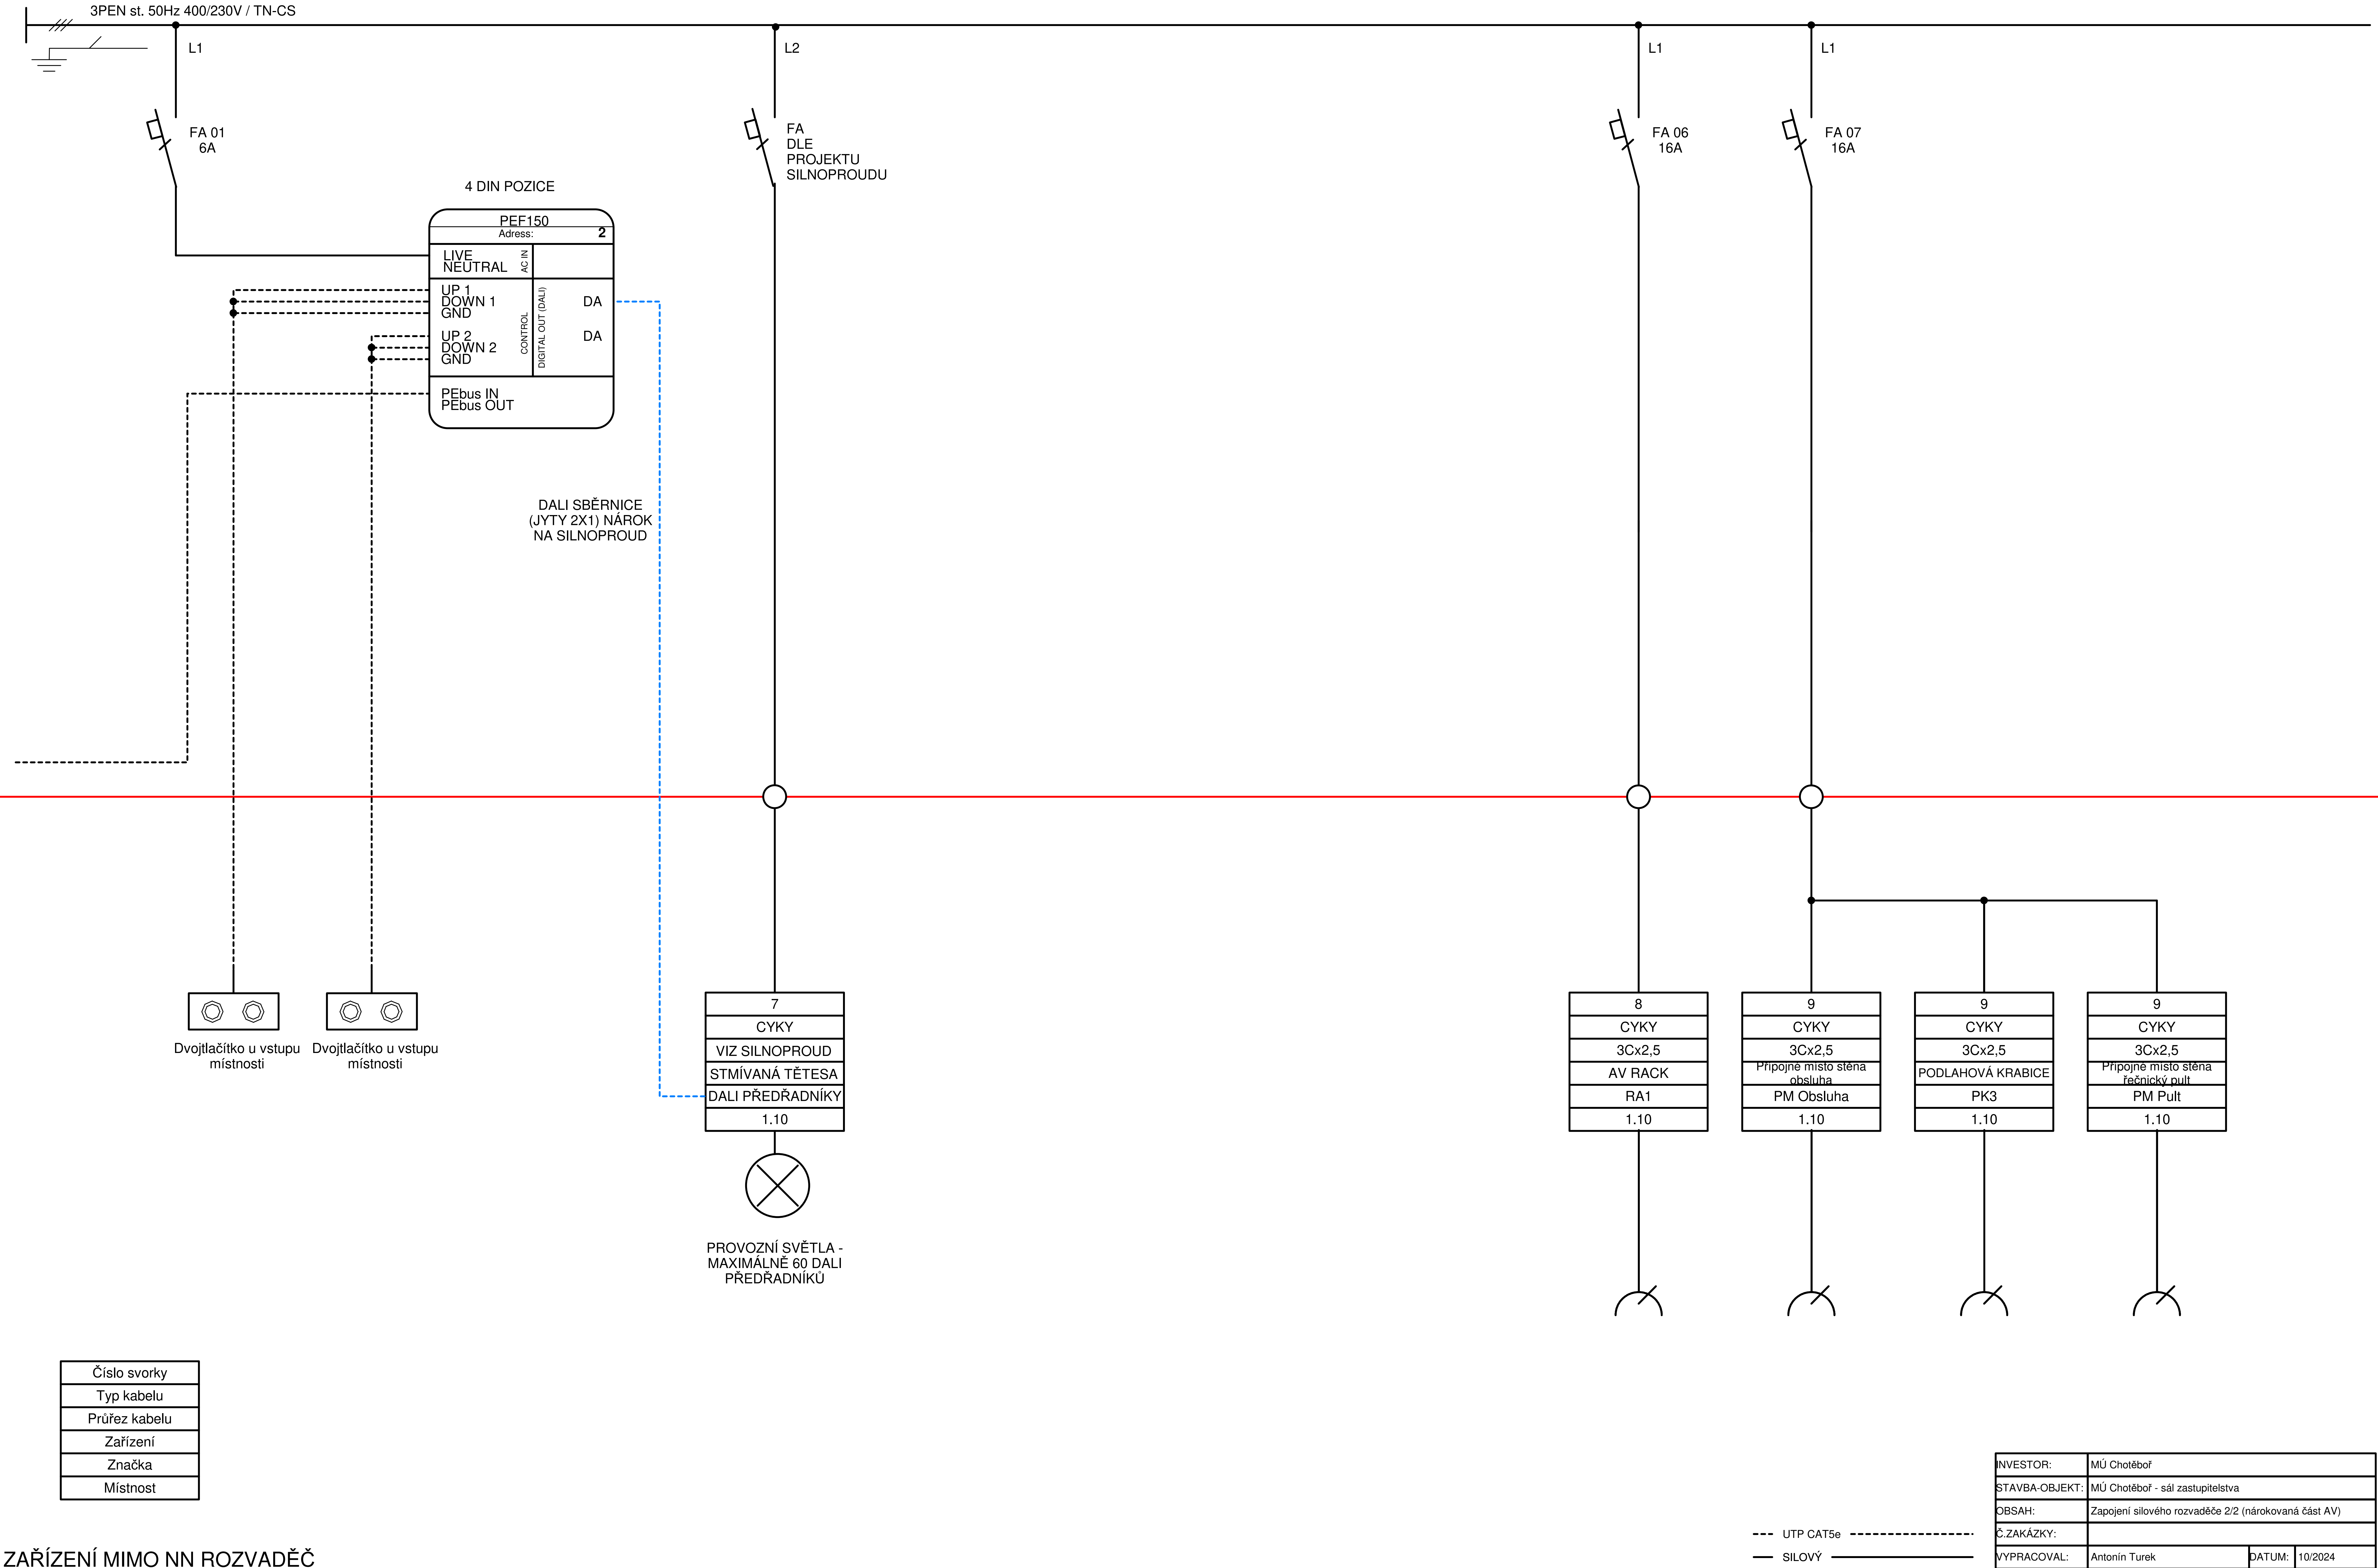

ZAŘÍZENÍ MIMO NN ROZVADĚČ