












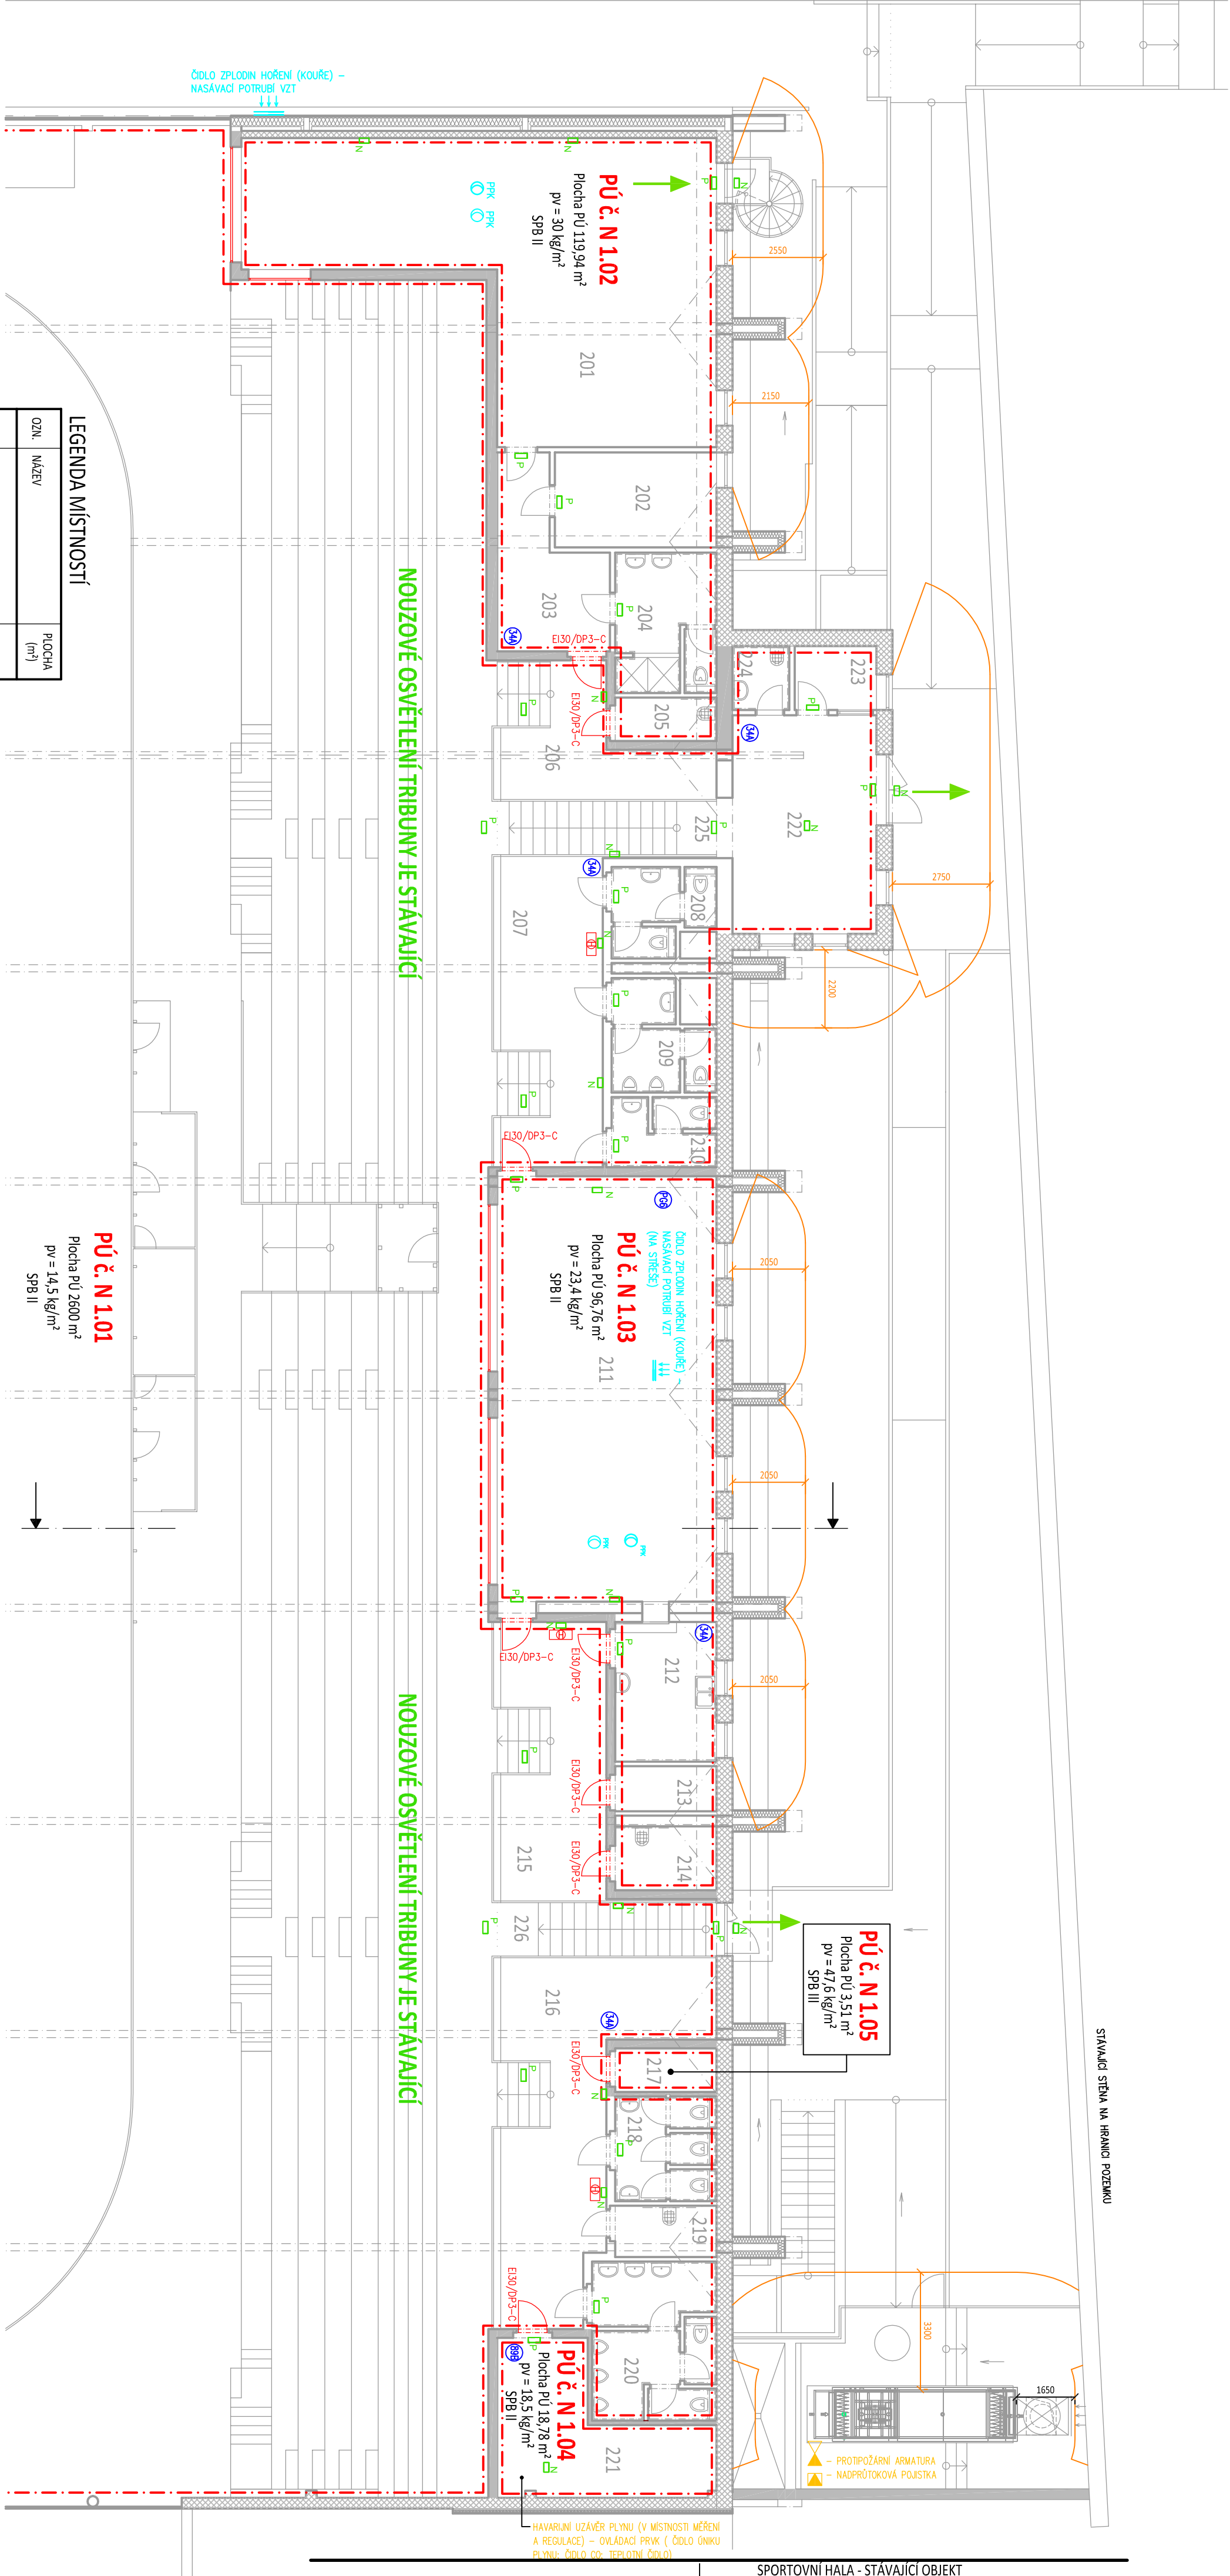


| OZN. | NAZEV                            | PLOCHA<br>(m <sup>2</sup> ) |
|------|----------------------------------|-----------------------------|
| 101  | ŠATNA - MUŽI                     | 56,25                       |
| 102  | UMYVÁRNA                         | 22,28                       |
| 103  | ZADVEŘI                          | 7,04                        |
| 104  | SPRAYCE                          | 10,94                       |
| 105  | UKLIDOVÁ KOMORA                  | 4,57                        |
| 106  | UMYVÁRNA                         | 4,62                        |
| 107  | ROZHOŘÍ                          | 12,92                       |
| 108  | VIDEOKAMERY                      | 28,29                       |
| 109  | TRENERI                          | 10,22                       |
| 110  | UMYVÁRNA                         | 3,75                        |
| 111  | ŠATNA - ŽENY                     | 34,37                       |
| 112  | UMYVÁRNA                         | 23,10                       |
| 113  | ŠATNA - DOROST                   | 30,92                       |
| 114  | POŽÁRNÍ ÚNIK                     | 7,04                        |
| 115  | TECHNICKÁ MÍSTNOST, SKLAD        | 12,24                       |
| 116  | UKLIDOVÁ KOMORA                  | 2,51                        |
| 117  | ŠATNA - STARŠÍ ŽÁCI              | 45,84                       |
| 118  | UMYVÁRNA                         | 19,05                       |
| 119  | ŠATNA MLADŠÍ ŽÁCI                | 45,84                       |
| 120  | SKLAD                            | 5,55                        |
| 121  | BEZBARÉROVÉ WC                   | 3,99                        |
| 122  | NAŠTUP NA LEDOVOU PLOCHU         | 9,43                        |
| 123  | ŠATNA - HOSTÉ                    | 35,97                       |
| 124  | UMYVÁRNA                         | 11,13                       |
| 125  | BRUSLÁRNA, SKLAD, TECH. MÍSTNOST | 19,53                       |
| 126  | REHABILITACE                     | 22,52                       |
| 127  | UMYVÁRNA                         | 4,13                        |
| 128  | WC S PŘEDSÍNOU                   | 3,52                        |
| 129  | TRENER                           | 13,14                       |
| 130  | CHODBA                           | 89,82                       |
| 131  | CHODBA                           | 10,27                       |

|                                                                                     |                                                        |
|-------------------------------------------------------------------------------------|--------------------------------------------------------|
|   | OHRAŇENÍ POŽÁRNÍHO ÚSEKU                               |
|   | POŽÁRNĚ DĚLICÍ STĚNA                                   |
|   | OBVODOVÉ STĚNY S POŽÁRNÍ ODOLNOSTÍ                     |
| <hr/>                                                                               |                                                        |
|   | HRANICE POŽÁRNĚ NEBEZPEČNĚHO PROSTORU (NOVĚ STANOVENÝ) |
|  | PHP – DLE SPECIFIKACE                                  |
|   | HYDRANTOVÝ SYSTÉM D 25/30                              |
|   | NOUZOVÉ SVĚTLIDLO LED; 1 hod; AUTOTEST                 |
|   | PKTROGRAMOVÉ SVĚTLIDLO LED; 1 hod; AUTOTEST            |
|   | POŽÁRNÍ KLAČKA VZT POTRUBÍ (STROPNÍ)                   |
|   | POŽÁRNÍ KLAČKA VZT POTRUBÍ (STĚŇOVÁ)                   |
|   | PROTIPŮŽÁRNÍ ARMATURA PLYNOVODU                        |
|   | NADPRŮTOKOVÁ POUŠTKA PLYNOVODU                         |
|   | ČIDLO ZPLODIN HOŘENÍ (KOUŘE) – NASÁVACÍ POTRUBÍ VZT    |

|                                                  |  |                 |  |                       |  |
|--------------------------------------------------|--|-----------------|--|-----------------------|--|
| Projektant:                                      |  | Výpracoval:     |  | Autorizace:           |  |
| Ing. Roman Rázl                                  |  | Ing. Roman Rázl |  | Ing. František Dvořák |  |
| Zakázka číslo:                                   |  | Archivní číslo: |  |                       |  |
| 17-50-733                                        |  | OV/14           |  |                       |  |
| Investor:                                        |  |                 |  |                       |  |
| Město Chotěboř, Trčku z Lipy 69, 583 01 Chotěboř |  |                 |  |                       |  |
| Stupeň:                                          |  |                 |  |                       |  |
| Dokumentace pro územní řízení a stavební řízení  |  |                 |  |                       |  |
| Stavba / část:                                   |  |                 |  |                       |  |
| Zimní stadion - dostavba zázemí pod tribunou     |  |                 |  |                       |  |
| POŽÁRNĚ BEZPEČNOSTNÍ ŘEŠENÍ                      |  |                 |  |                       |  |
| PŮDORYS 1.NP                                     |  |                 |  |                       |  |
| Odsah:                                           |  |                 |  |                       |  |
| Měřitko:                                         |  |                 |  |                       |  |
| 1 : 125                                          |  |                 |  |                       |  |



SPORTOVNÍ HALA - STÁVAJÍCÍ OBJEKT

| OZN. | NÁZEV                 | PLOCHA (m²) |
|------|-----------------------|-------------|
| 201  | TĚLOCVIČNA, POSILOVNA | 80,36       |
| 202  | ŠATNA                 | 12,15       |
| 203  | CHODBA                | 12,99       |
| 204  | UMÝVÁRNA              | 10,96       |
| 205  | ÚKLIDOVÁ KOMORA       | 3,48        |
| 206  | HALA                  | 16,31       |
| 207  | HALA                  | 25,08       |
| 208  | WC ŽENY               | 6,13        |
| 209  | WC MUŽI               | 7,62        |
| 210  | WC BUDET              | 5,57        |
| 211  | BUDET - OBČERSTVENÍ   | 75,95       |
| 212  | KUCHYŇ                | 11,20       |
| 213  | SKLAD                 | 3,62        |
| 214  | ÚKLIDOVÁ KOMORA       | 5,99        |
| 215  | HALA                  | 23,35       |
| 216  | HALA                  | 36,82       |
| 217  | SKLAD                 | 3,51        |
| 218  | WC ŽENY               | 8,03        |
| 219  | ÚKLIDOVÁ KOMORA       | 3,76        |
| 220  | WC MUŽI               | 14,63       |
| 221  | TECHNICKÁ MÍSTNOST    | 18,78       |
| 222  | VSTUPNÍ HALA          | 24,91       |
| 223  | KASA                  | 4,14        |
| 224  | ÚKLIDOVÁ KOMORA       | 2,88        |
| 225  | VSTUPNÍ SCHODIŠTĚ     | 9,12        |
| 226  | ÚNIKOVÉ SCHODIŠTĚ     | 9,12        |

LEGENDA MÍSTNOSTÍ

OHRANIČENÍ POŽÁRNÍHO ÚSEKU

POŽÁRNĚ DĚLÍCÍ STĚNA

OBYDOVÉ STĚNY S POŽÁRNÍ ODOLNOSTÍ

HRANICE POŽÁRNĚ NEBEZPEČNĚHO PROSTORU (NOVĚ STANOVENÝ)

PPH – DLE SPECIFIKACE

HYDRANTOVÝ SYSTÉM D 25/30

NOUZOVÉ SVĚTLIDLO LED: 1 hod. AUTOTESTI

PIKTOGRAMOVÉ SVĚTLIDLO LED: 1 hod. AUTOTESTI

POŽÁRNÍ Klapka VZT POTRUBÍ (STROPNÍ)

POŽÁRNÍ Klapka VZT POTRUBÍ (STĚNOVÁ)



PROTIPŮŽÁRNÍ ARMATURA PL.MNOVODU


NADPRŮTOKOVÁ POJISTKA PL.MNOVODU

ČIDLO ZPLODIN HOŘENÍ (KOUŘE) – NASÁVACÍ POTRUBÍ VZT

|                                              |                                                 |                       |                                                                                         |
|----------------------------------------------|-------------------------------------------------|-----------------------|-----------------------------------------------------------------------------------------|
| Projektant:                                  | Vypracoval:                                     | Autorizace:           | <b>Q</b> ATROSYSTEM, spol. s r.o.                                                       |
| Ing. Roman Rázl                              | Ing. Roman Rázl                                 | Ing. František Dvořák | Kylouská 3578<br>580 01 Havlíčkův Brod<br>tel.: 569 430 475 dle: CZ15058654<br>PROJEKCE |
| Základní číslo:                              | Archivní číslo:                                 |                       |                                                                                         |
| <b>17-50-733</b>                             | <b>OV/14</b>                                    |                       |                                                                                         |
| Investor:                                    | Město Chotěboř, Trčků z Líp 69, 583 01 Chotěboř |                       |                                                                                         |
| Stupeň:                                      | Dokumentace pro územní řízení a stavební řízení |                       |                                                                                         |
| Seznam / list:                               |                                                 | Datum:                | prosinec 2017                                                                           |
| Zimní stadion - dostavba zázemí pod tribunou |                                                 |                       | Číslo výkresu:                                                                          |
| POŽÁRNĚ BEZPEČNOSTNÍ ŘEŠENÍ                  |                                                 |                       | D1.3.3                                                                                  |
| PŮDORYS 2.NP                                 |                                                 |                       | Měřítko:                                                                                |
|                                              |                                                 |                       | 1 : 125                                                                                 |

# ŘEZ PŘÍČNÝ - BUFETEM

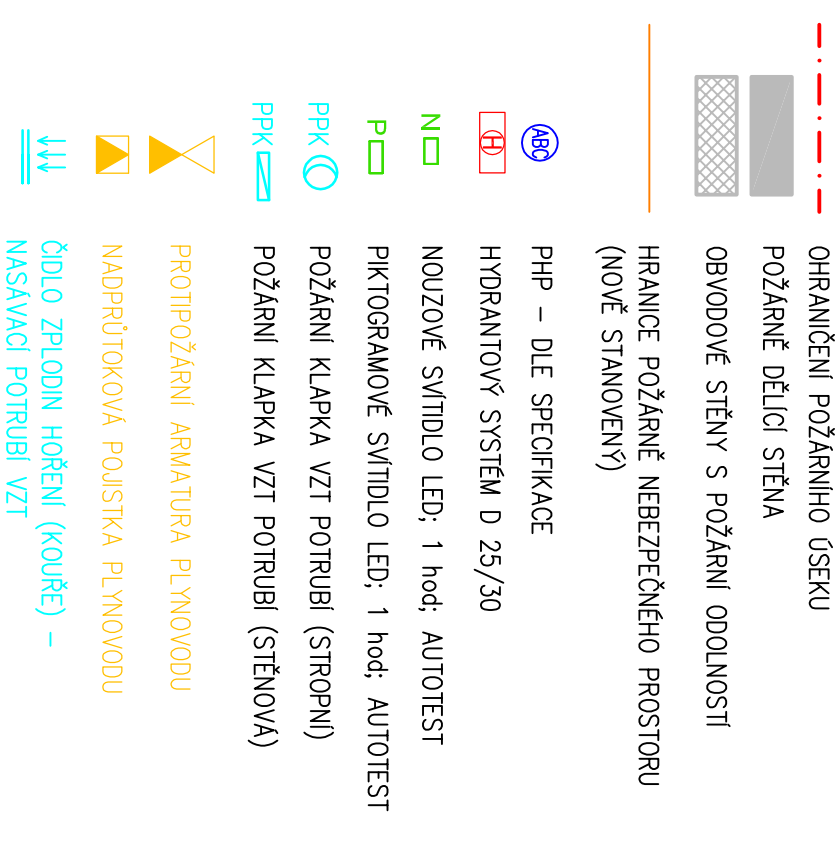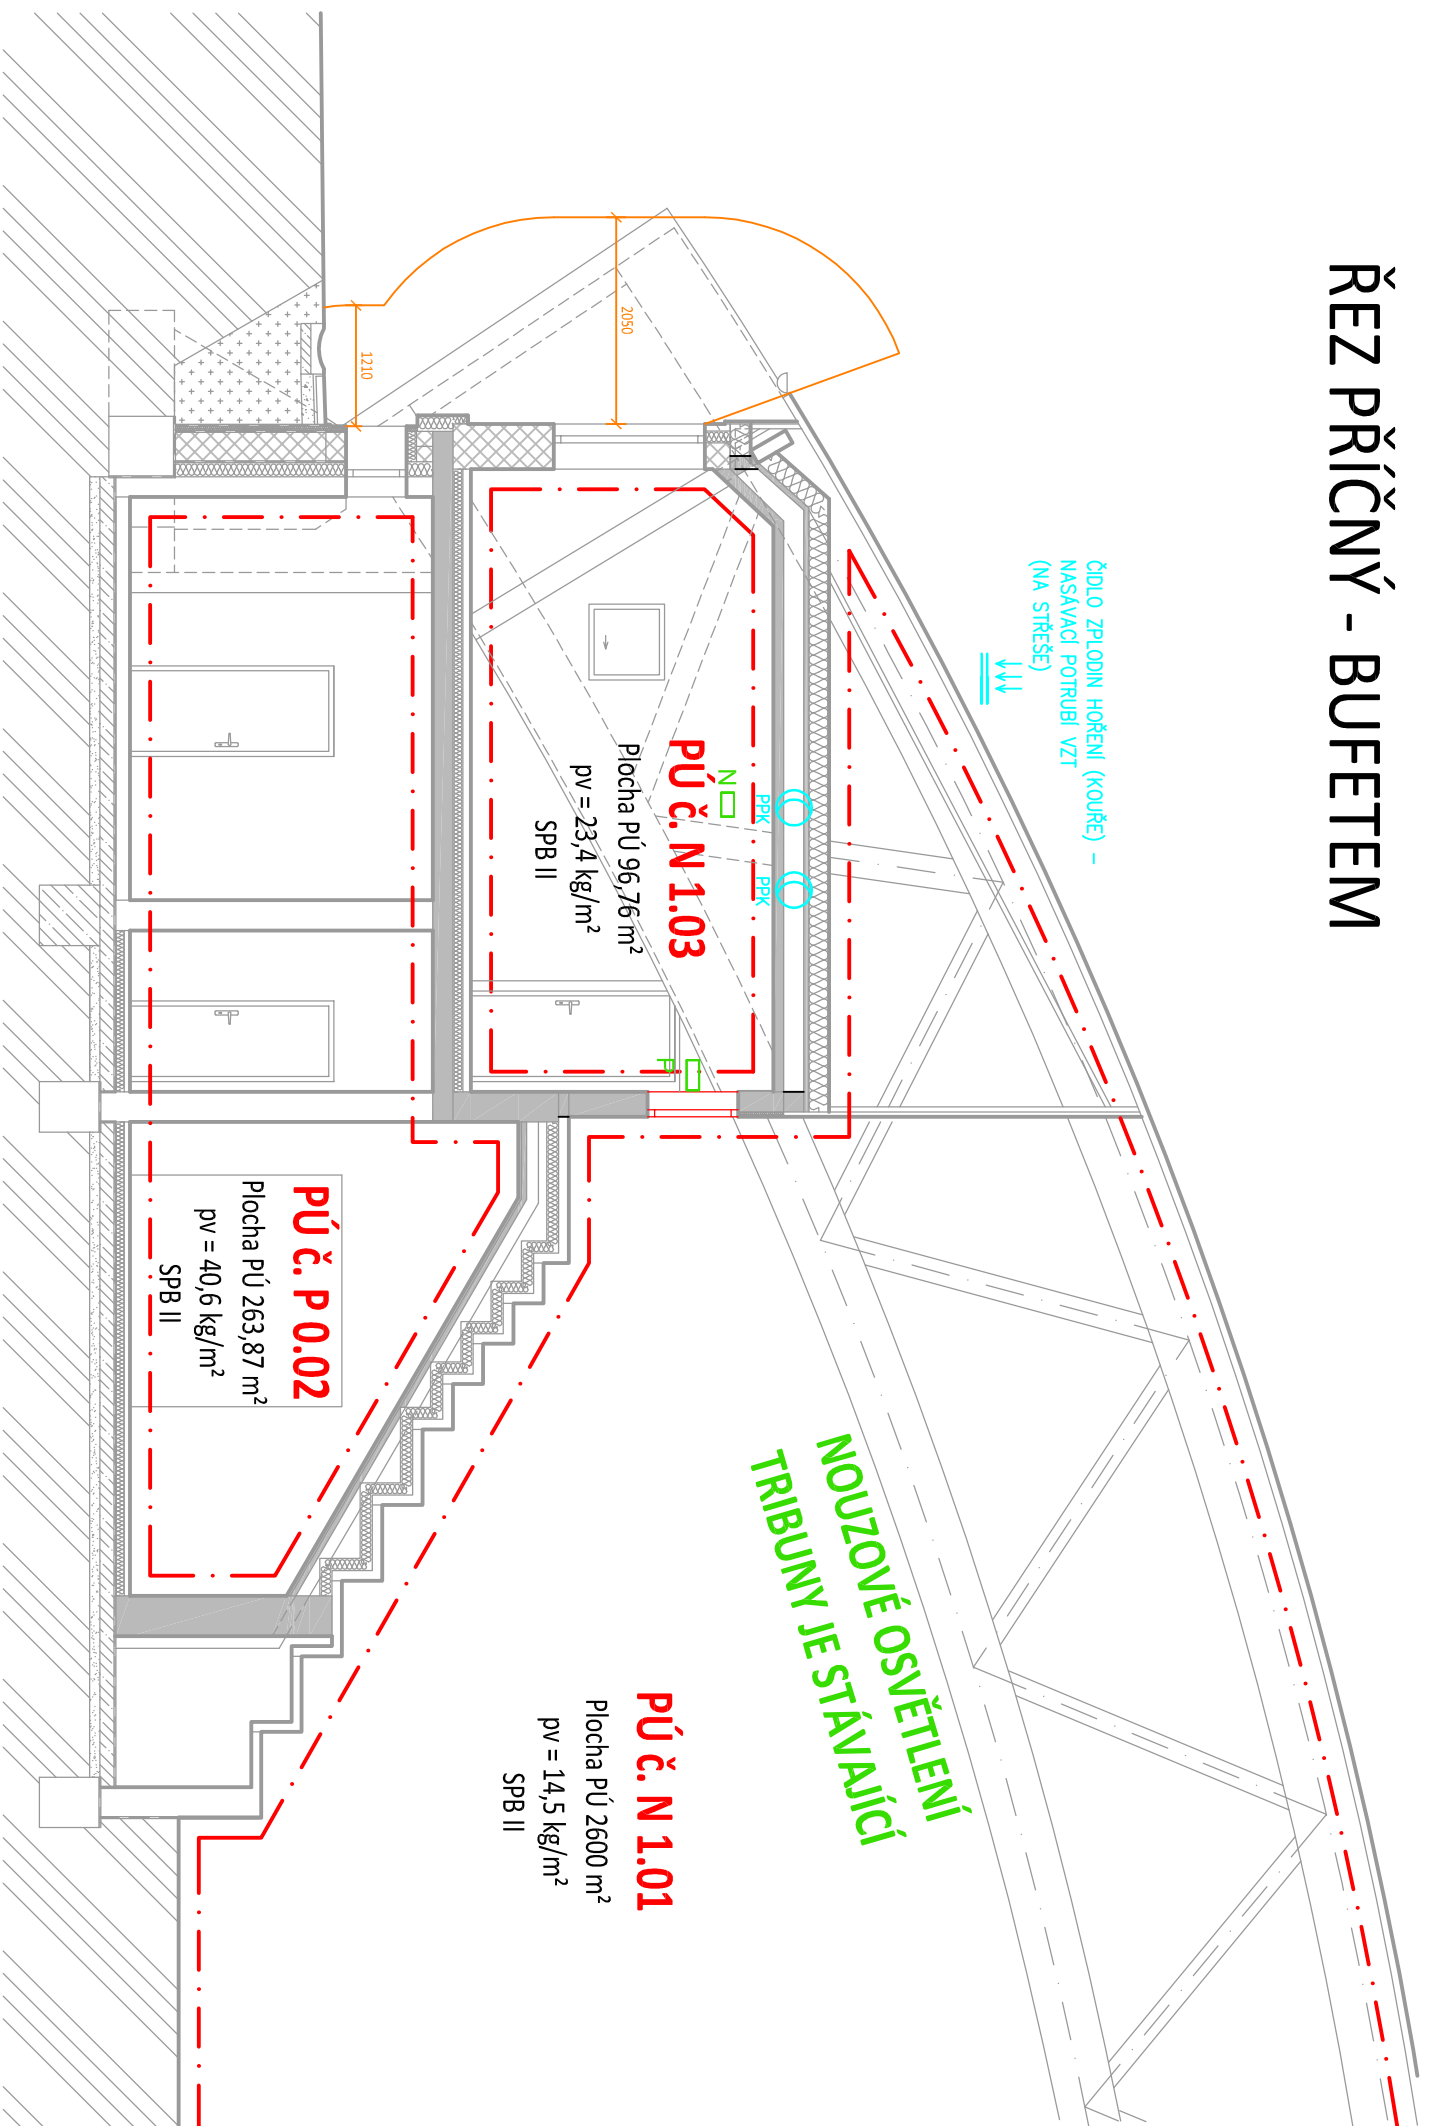

|                                                     |                                                  |                       |   |
|-----------------------------------------------------|--------------------------------------------------|-----------------------|---|
| Projektant:                                         | Vypracoval:                                      | Autorizace:           | <div><b>QATROSYSTEM, spol. s r.o.</b><br/>Kýlovská 35/78<br/>580 01 Havlíčkův Brod<br/>tel.: 569 430 475, dič: CZ15058654<br/><b>PROJEKCE</b></div> |
| Ing. Roman Rázl                                     | Ing. Roman Rázl                                  | Ing. František Dvořák |   |
| Zakázka číslo:                                      | Archivní číslo:                                  |                       |   |
| <b>17-50-733</b>                                    |                                                  | <b>OV/14</b>          |   |
| Investor:                                           | Město Chotěboř, Trčků z Lipy 69, 583 01 Chotěboř |                       | Paré:   |
| Stupeň:                                             | Dokumentace pro územní řízení a stavební řízení  |                       | Datum:   |
| Stavba / část:                                      |                                                  |                       | prosinec 2017   |
| <b>Zimní stadion - dostavba zázemí pod tribunou</b> |                                                  |                       | Číslo výkresu:   |
|                                                     |                                                  |                       | <b>D1.3.4</b>   |
|                                                     |                                                  |                       | Měřítko:   |
| Obsah:                                              | <b>ŘEZ PŘÍČNÝ</b>                                |                       | <b>1 : 75</b>   |



