



SITUAČNÍ VÝKRES OBJÍZDNÉ TRASY
MĚŘ. 1 : 15 000

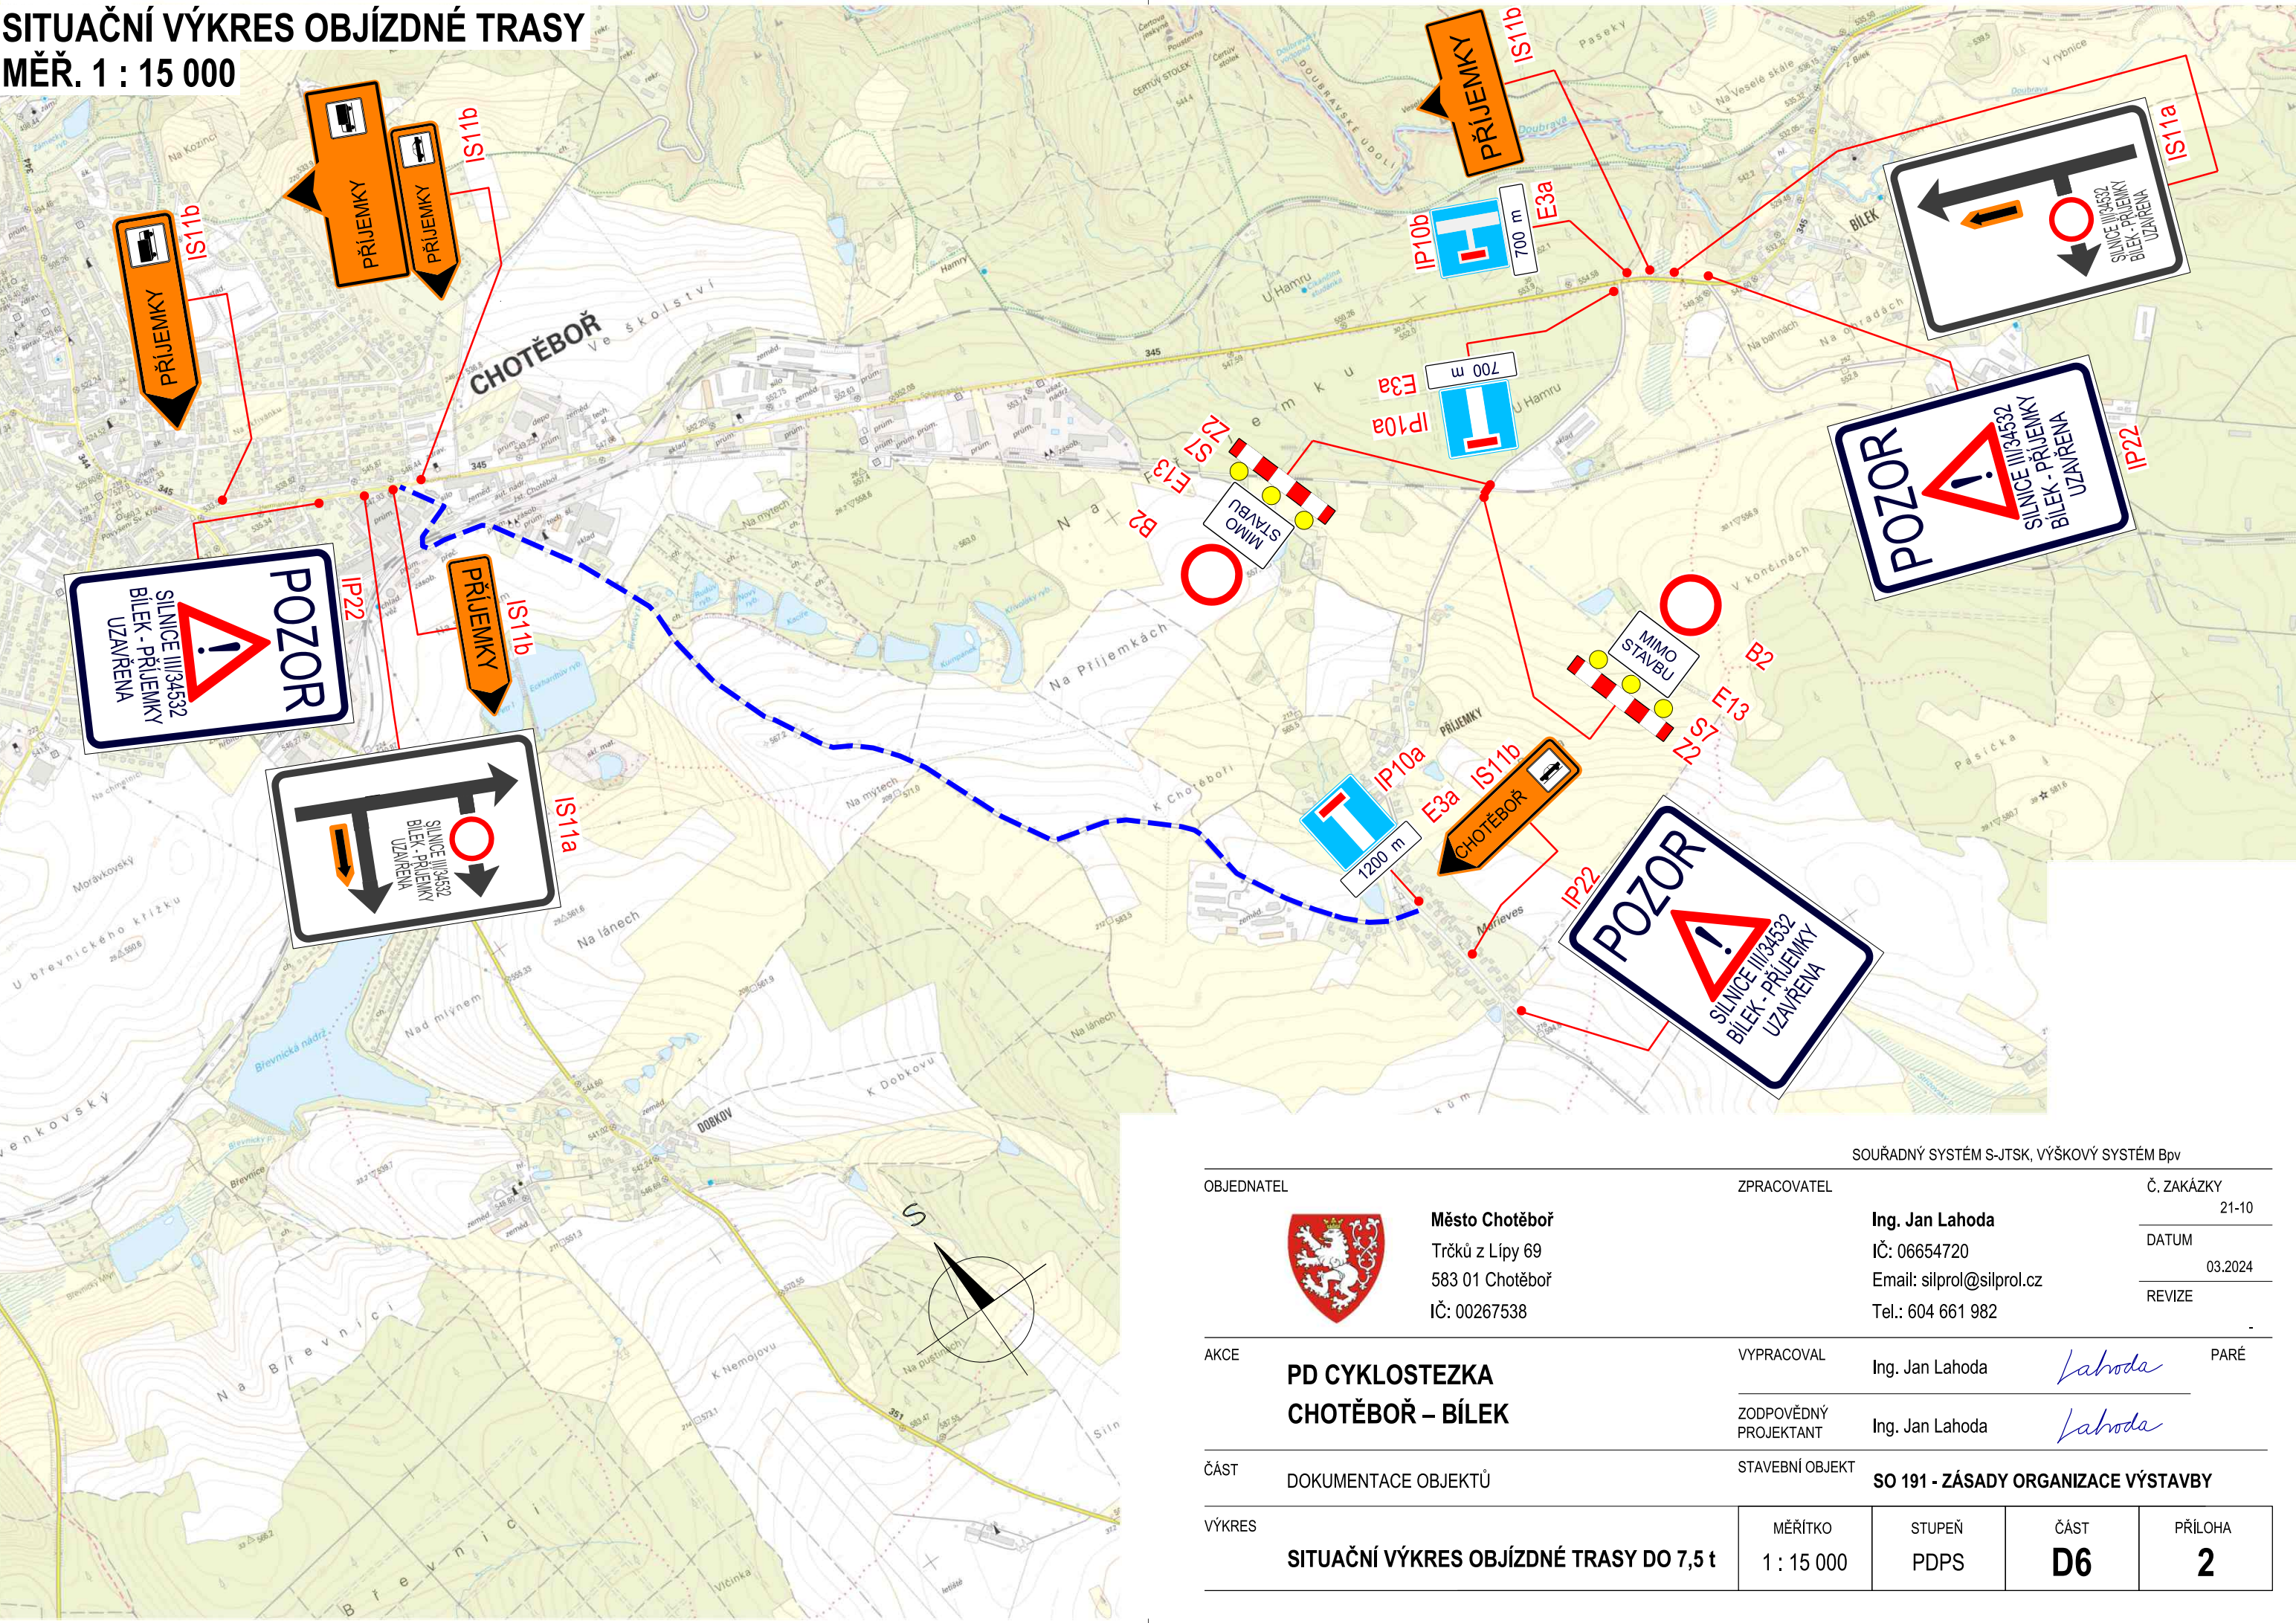

OBJEDNATEL		ZPRACOVATEL		Č. ZAKÁZKY	
 Město Chotěboř Trčků z Lipy 69 583 01 Chotěboř IČ: 00267538		Ing. Jan Lahoda IČ: 06654720 Email: silprol@silprol.cz Tel.: 604 661 982		21-10	
AKCE		VYPRACOVAL		DATUM	
PD CYKLOSTEZKA CHOTĚBOŘ – BÍLEK		Ing. Jan Lahoda <i>Lahoda</i>		03.2024	
ČÁST		ZODPOVĚDNÝ PROJEKTANT		REVIZE	
DOKUMENTACE OBJEKTŮ		Ing. Jan Lahoda <i>Lahoda</i>			
VÝKRES		STAVEBNÍ OBJEKT		PARÉ	
SITUAČNÍ VÝKRES OBJÍZDNÉ TRASY DO 7,5 t		SO 191 - ZÁSADY ORGANIZACE VÝSTAVBY			
		MĚŘÍTKO	STUPEŇ	ČÁST	PŘÍLOHA
		1 : 15 000	PDPS	D6	2