



KOORDINAČNÍ SITUACNÍ VÝKRES km 0,000 - 0,580

CHOTĚBOŘ

MĚR. 1 : 250

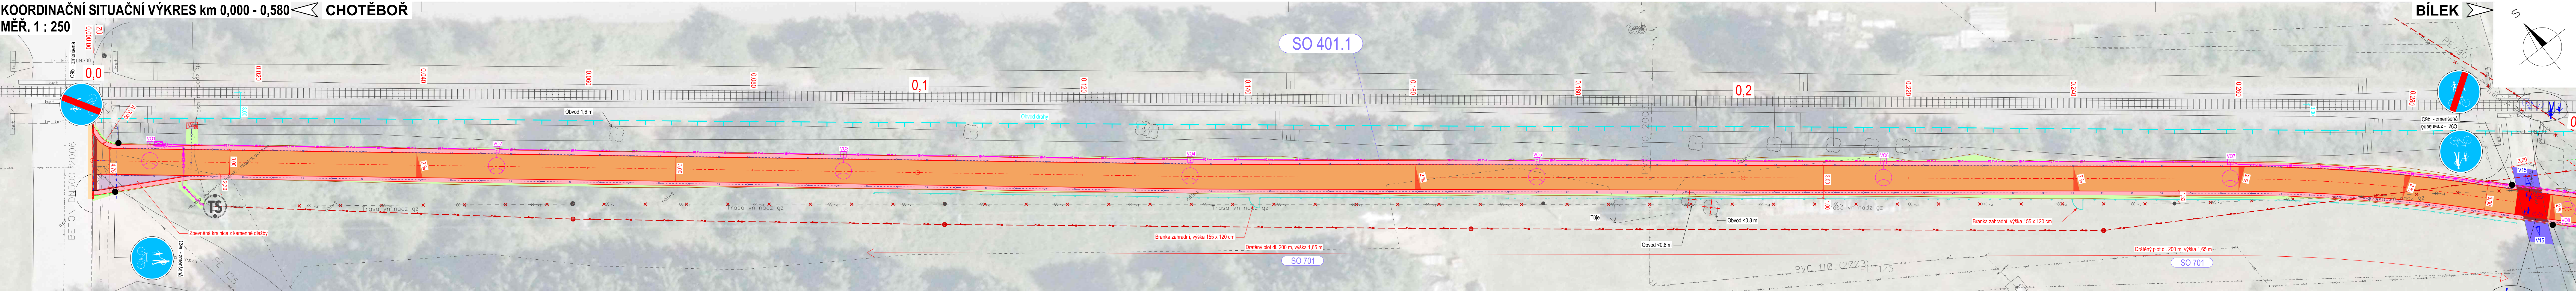

CHOTĚBOŘ

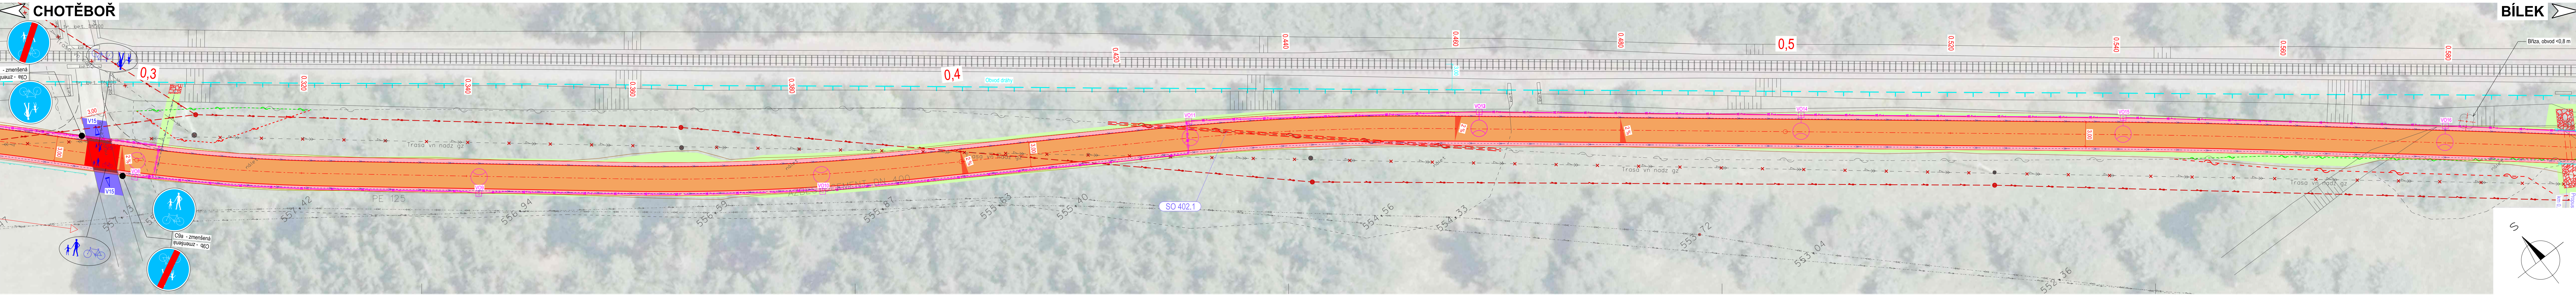

LEGENDA:

- STÁVAJÍCÍ HRANY
- NOVÉ HRANY
- KOLEJE PROVOZOVANÉHO ÚSEKU VLEČKY
- OCHRANNÉ PÁSMO DRÁHY
- PROPUSTEK
- PŘÍČNÉ SKLONY VOZOVKY
- SILNIČNÍ BETONOVÁ OBRUBA 150/150 NÁŠLAP 2 cm
- SILNIČNÍ BETONOVÁ OBRUBA 100/250
- CHODNÍKOVÉ BETONOVÉ OBRUBY 80/250
- BETONOVÉ PALISÁDY
- RÍMSA OPĚRNÉ ZDI
- OPLOČENÍ
- ZABRADLÍ
- SILNIČNÍ DRENÁŽ
- STOŽÁŘ SVÍTIDLA VO
- NAPÁJECÍ KABEL VO
- NOVÁ ULIČNÍ VPUST S PŘÍPOJKOU
- VÝSADBA DŘEVIN / KÁČENÍ
- VOZOVKA - ASFALTOBETONOVÝ KRYT III (III/34532)
- ASFALTOBETONOVÝ KRYT (MÍSTNÍ KOMUNIKACE)
- VOZOVKA - OBNOVA ASFALTOBETONOVÉ OBRUSNÉ VRSTVY (III/34532)
- VOZOVKA - KAMENNÁ DLAŽBA
- VOZOVKA - OBNOVA NEZPEVNÝCH SJEZDŮ
- VOZOVKA - NÁPOJENÍ ZPEVNĚNÝCH SJEZDŮ
- VOZOVKA - OBNOVA SILNICE III. TŘÍDY
- VOZOVKA - POVRCH BETONOVÁ DLAŽBA
- VOZOVKA - PRVKY PRO SLABOZRÁKÉ A NEVIDOMÉ (ČERVENÝ ODSTÍN + HMATOVÉ ÚPRAVY)
- VOZOVKA - PRVKY PRO SLABOZRÁKÉ A NEVIDOMÉ (ROVINNÉ PLOCHY)
- STEZKA PRO CHODCE - POVRCH BETONOVÁ DLAŽBA
- STEZKA PRO CHODCE - UMĚLÁ VODÍČÍ LÍNIE - BETONOVÁ DLAŽBA
- NEZPEVNĚNÁ KRAJNICE
- NÁŠYPY A PLOCHY - OHUMUSOVÁNÍ A OSETÍ
- ZÁŘEZ - OHUMUSOVÁNÍ A OSETÍ
- KÁČÍREK

LEGENDA PŘELOŽEK IS:

- PŘELOŽKA TRASY PODZEMNÍHO SĐELOVACÍ VEDENÍ (CETIN, a.s.)
- RUŠENÁ TRASA PODZEMNÍHO SĐELOVACÍ VEDENÍ (CETIN, a.s.)
- RŮVODNÍ TRASA NADZEMNÍHO VEDENÍ VN (ČEZ Distribuce, a.s.)
- NOVÁ TRASA NADZEMNÍHO VEDENÍ VN (ČEZ Distribuce, a.s.)

LEGENDA STÁVAJÍCÍCH IS:

- ENERGETICKÉ VEDENÍ NN - PODZEMNÍ TRASA (ČEZ Distribuce, a.s.)
- ENERGETICKÉ VEDENÍ VN - NADZEMNÍ TRASA (ČEZ Distribuce, a.s.)
- SĐELOVACÍ VEDENÍ - NEPROVOZOVANÁ TRASA (CETIN, a.s.)
- SĐELOVACÍ VEDENÍ - PODZEMNÍ TRASA OPTICKÉHO KABELU (CETIN, a.s.)
- SĐELOVACÍ VEDENÍ - NADZEMNÍ TRASA METALICKÉHO KABELU (CETIN, a.s.)
- PLYN STL (GasNet, s.r.o.)
- VODOVOD (VAK HB a.s.) - ORIENTAČNÍ POLOHA
- VODOVOD (VAK HB a.s.) - ZAMĚŘENÁ POLOHA
- JEDNOTNÁ KANALIZACE (VAK HB a.s.)

LEGENDA PLOCHY KÁČENÍ NÁLETOVÝCH DŘEVIN

- PLOCHA SMÝČENÍ LESNÍCH POROSTŮ
- NOVÉ VÍSILÉ DOPRAVNÍ ZNAČENÍ
- VODOROVNÉ DOPRAVNÍ ZNAČENÍ - BAREVNÉ PLOCHY S PIKTOGRAMY

OBJEDNATEL

Město Chotěboř
Trčků z Lipy 69
583 01 Chotěboř
IČ: 00267538

ZPRACOVATEL

Ing. Jan Lahoda
IČ: 06654720
Email: silprol@silprol.cz
Tel.: 604 661 982

Č. ZAKÁZKY

21-10

DATUM

03.2024

REVIZE

AKCE

PD CYKLOSTEZKA
CHOTĚBOŘ – BÍLEK

VYPRACOVAL

Ing. Jan Lahoda

ZODPOVĚDNÝ PROJEKTANT

Ing. Jan Lahoda

ČÁST

SITUACNÍ VÝKRESY

VÝKRES

KOORDINAČNÍ SITUACNÍ VÝKRES km 0,000 - 0,580

STAVEBNÍ OBJEKT

PARÉ

MĚRÍTKO	1 : 250	STUPEŇ	PDPS	ČÁST	C	PŘÍLOHA	3.1
---------	---------	--------	------	------	---	---------	-----