


PODÉLNÝ PROFIL km 0,000 - 0,826
MĚŘ. 1 : 500/100

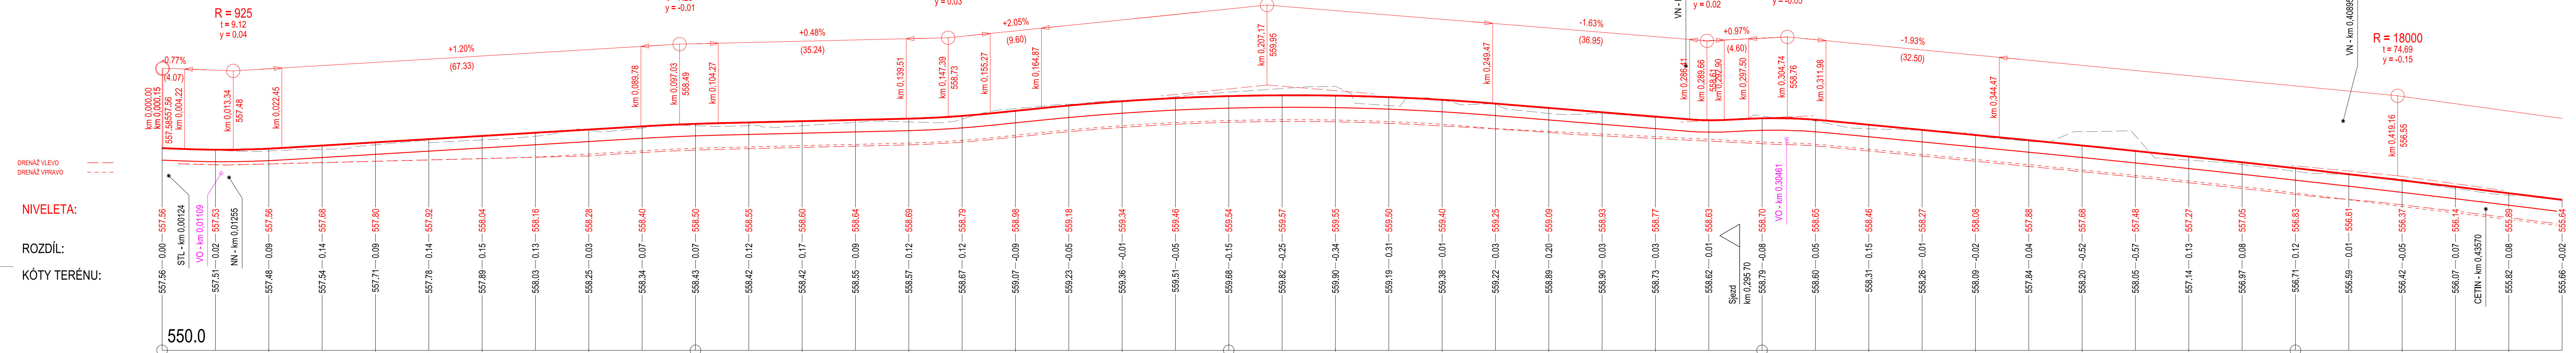

NIVELETA:

ROZDÍL:

KÓTY TERÉNU:

STANIČENÍ:

SMĚROVÉ POMĚRY:

Směrové hlavní body:

KLOPENÍ:

NIVELETA:

ROZDÍL:


KÓTY TERÉNU:


STANIČENÍ:

SMĚROVÉ POMĚRY:

Směrové hlavní body:

KLOPENÍ:

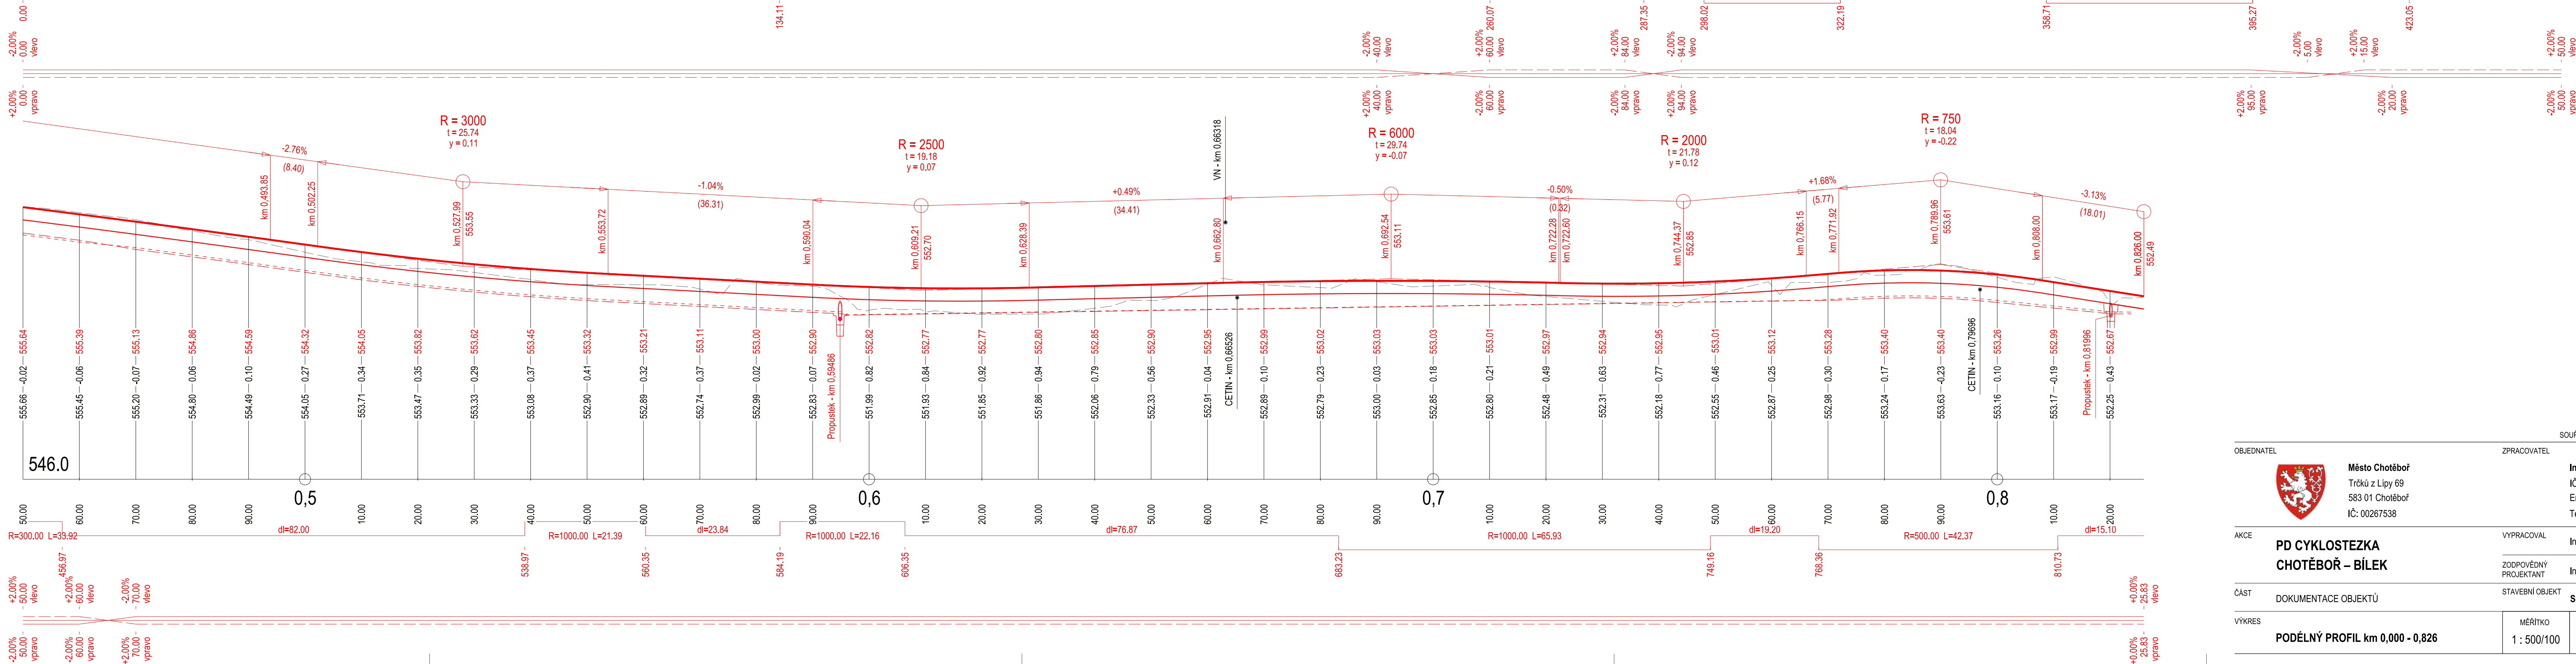

SOURADNÝ SYSTÉM S-JTSK, VÝŠKOVÝ SYSTÉM Bpv				
OBJEDNATEL	ZPRACOVATEL		Č. ZAKÁZKY	
	Město Chotěboř Trčků z Lipy 69 583 01 Chotěboř IČ: 00267538		21-10	
AKCE	PD CYKLOSTEZKA CHOTĚBOŘ – BÍLEK		DATUM	03.2024
VÝKRES		STAVEBNÍ OBJEKT		REVIZE
DOKUMENTACE OBJEKTŮ		SO 101 - CYKLOSTEZKA 1. ÚSEK		
MĚŘÍTKO		STUPEŇ	ČÁST	PŘÍLOHA
1 : 500/100		PDPS	D1	3