


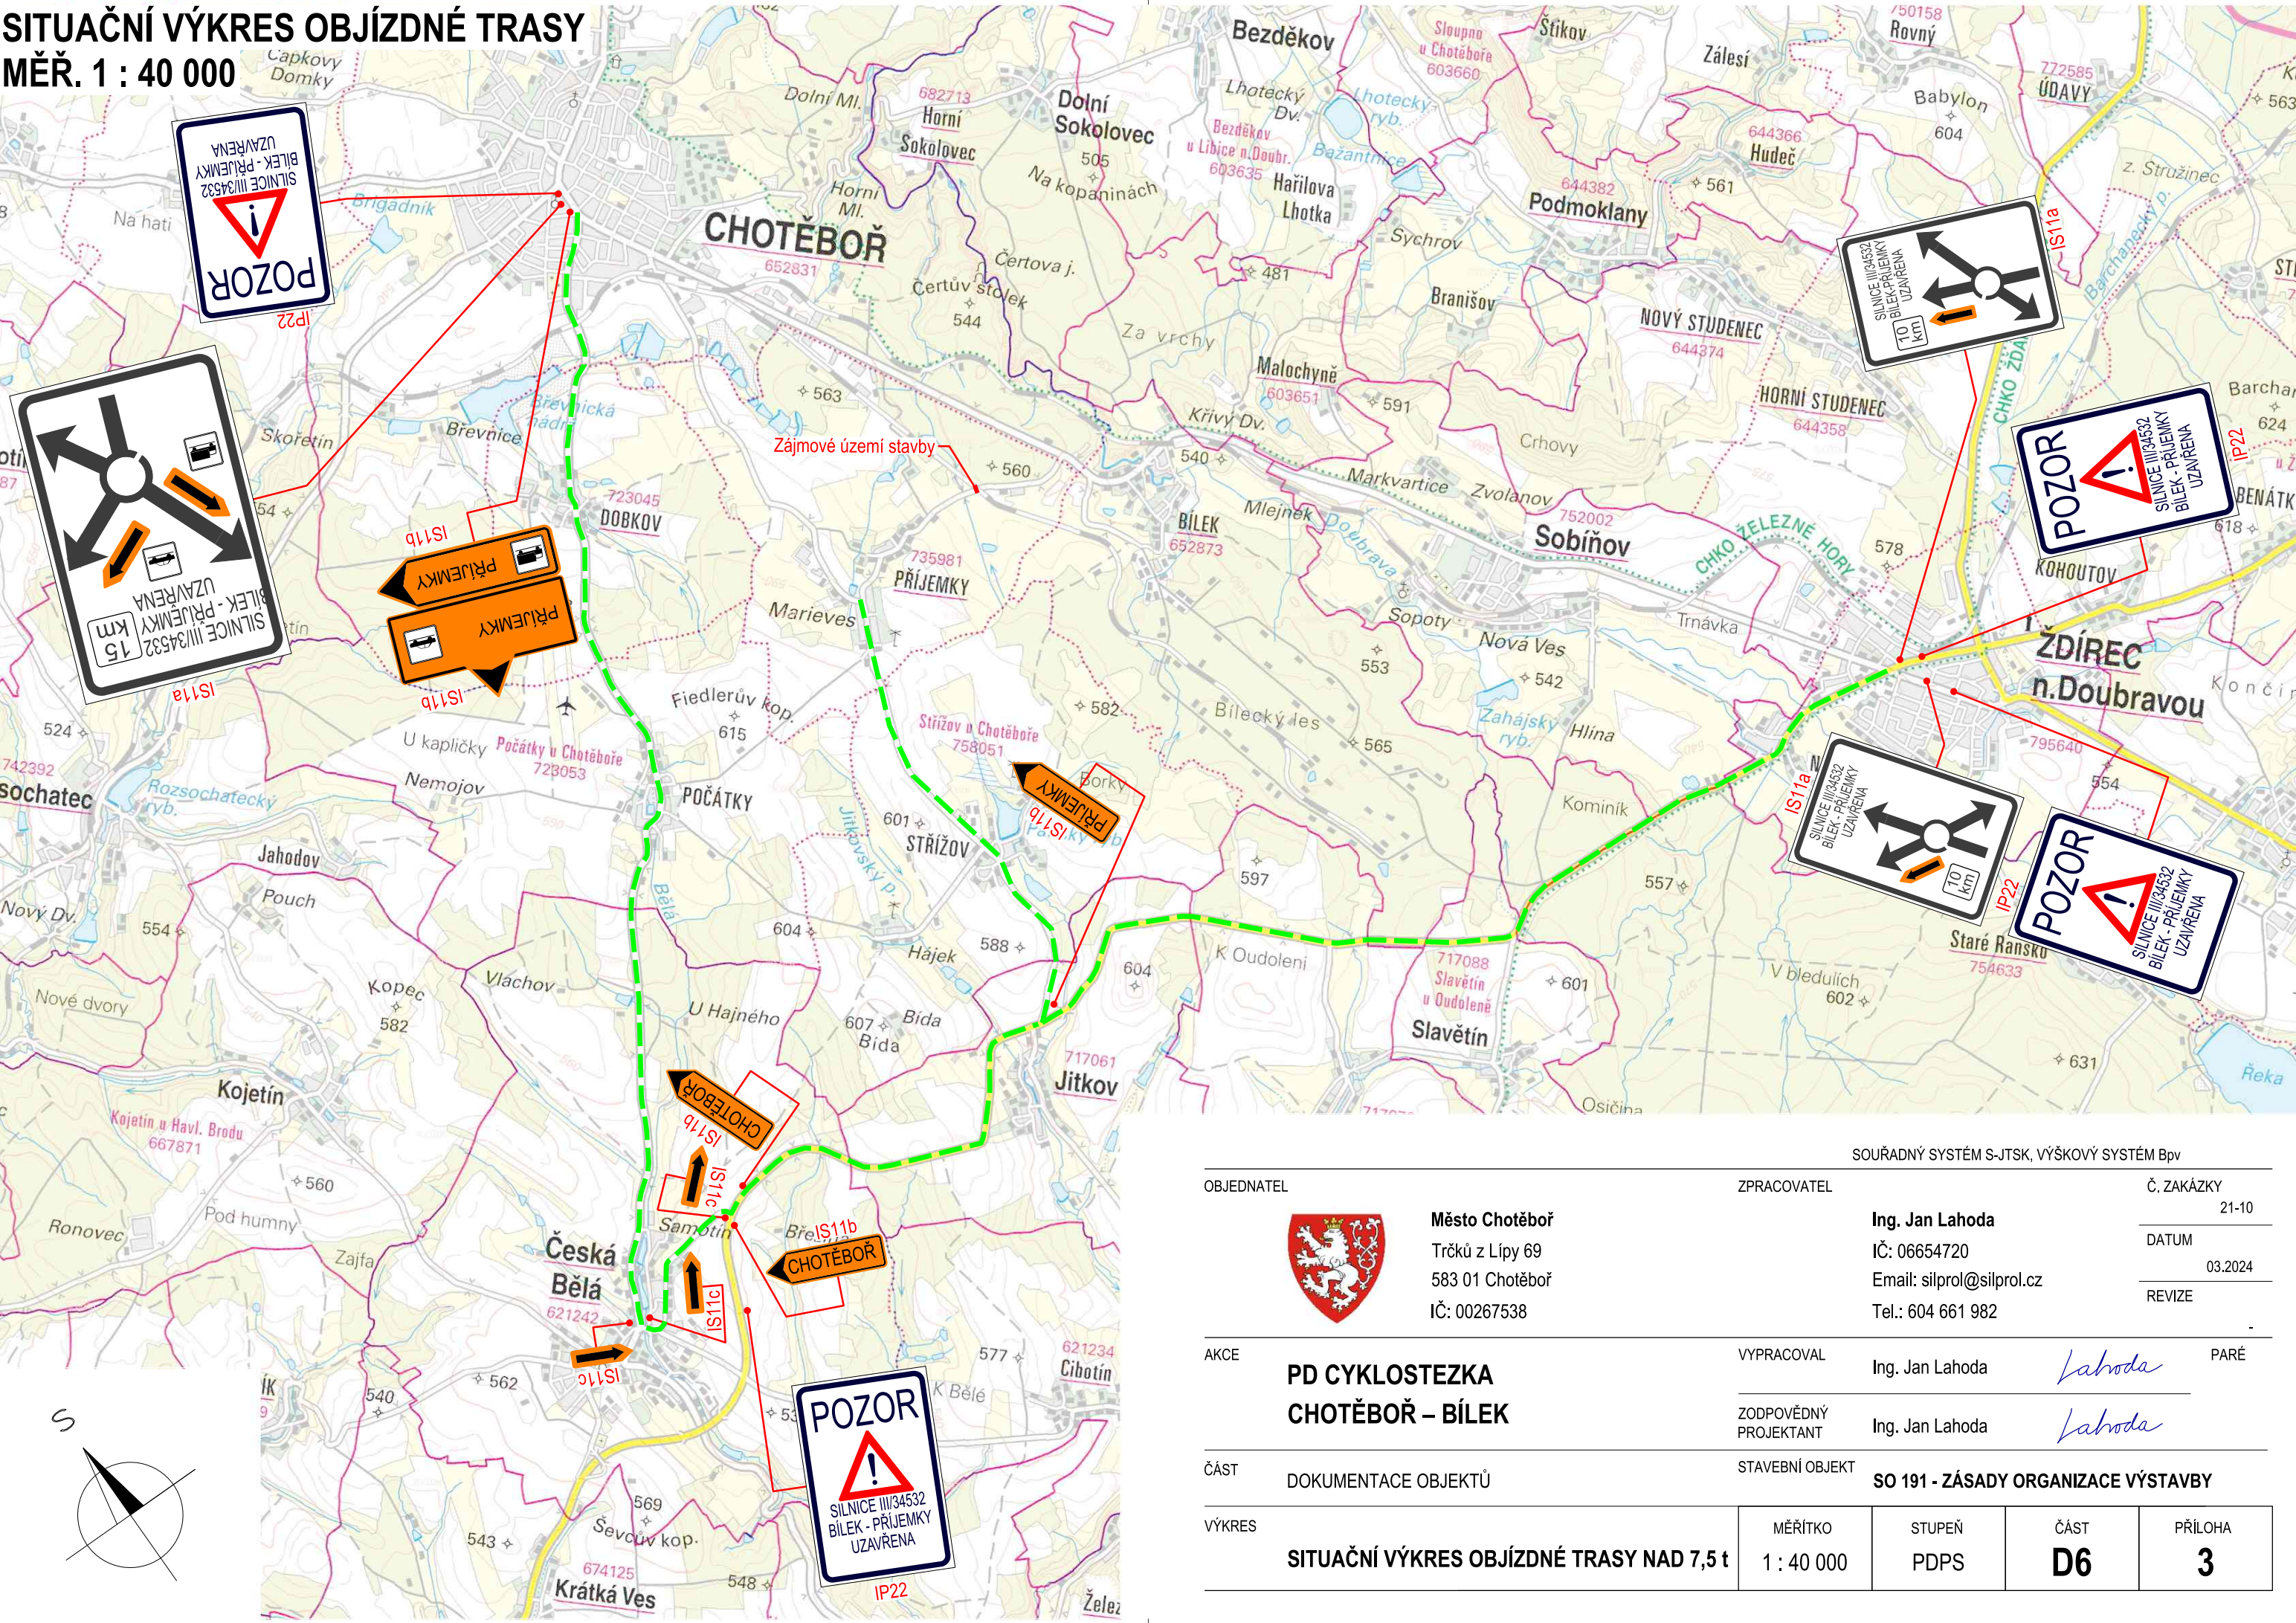


SITUAČNÍ VÝKRES OBJÍZDNÉ TRASY
MĚŘ. 1 : 40 000



OBJEDNATEL		ZPRACOVATEL		SOUŘADNÝ SYSTÉM S-JTSK, VÝŠKOVÝ SYSTÉM BpV	
<div></div> <div>Město Chotěboř Trčků z Lipy 69 583 01 Chotěboř IČ: 00267538</div>		<div>Ing. Jan Lahoda</div> <div>IČ: 06654720 Email: silprol@silprol.cz Tel.: 604 661 982</div>		<div>Č. ZAKÁZKY</div> <div>21-10</div> <div>DATUM</div> <div>03.2024</div> <div>REVIZE</div> <div>-</div>	
AKCE		VYPRACOVAL		PARÉ	
<div>PD CYKLOSTEZKA</div> <div>CHOTĚBOŘ – BÍLEK</div>		<div>Ing. Jan Lahoda</div> <div></div>			
		<div>ZODPOVĚDNÝ PROJEKTANT</div> <div>Ing. Jan Lahoda</div> <div></div>			
ČÁST		STAVEBNÍ OBJEKT		SO 191 - ZÁSADY ORGANIZACE VÝSTAVBY	
DOKUMENTACE OBJEKTŮ					
VÝKRES	MĚŘÍTKO	STUPEŇ	ČÁST	PŘÍLOHA	
SITUAČNÍ VÝKRES OBJÍZDNÉ TRASY NAD 7,5 t	1 : 40 000	PDPS	D6	3	