


PODÉLNÝ PROFIL km 1,603 - 2,740
MĚŘ. 1 : 500/100

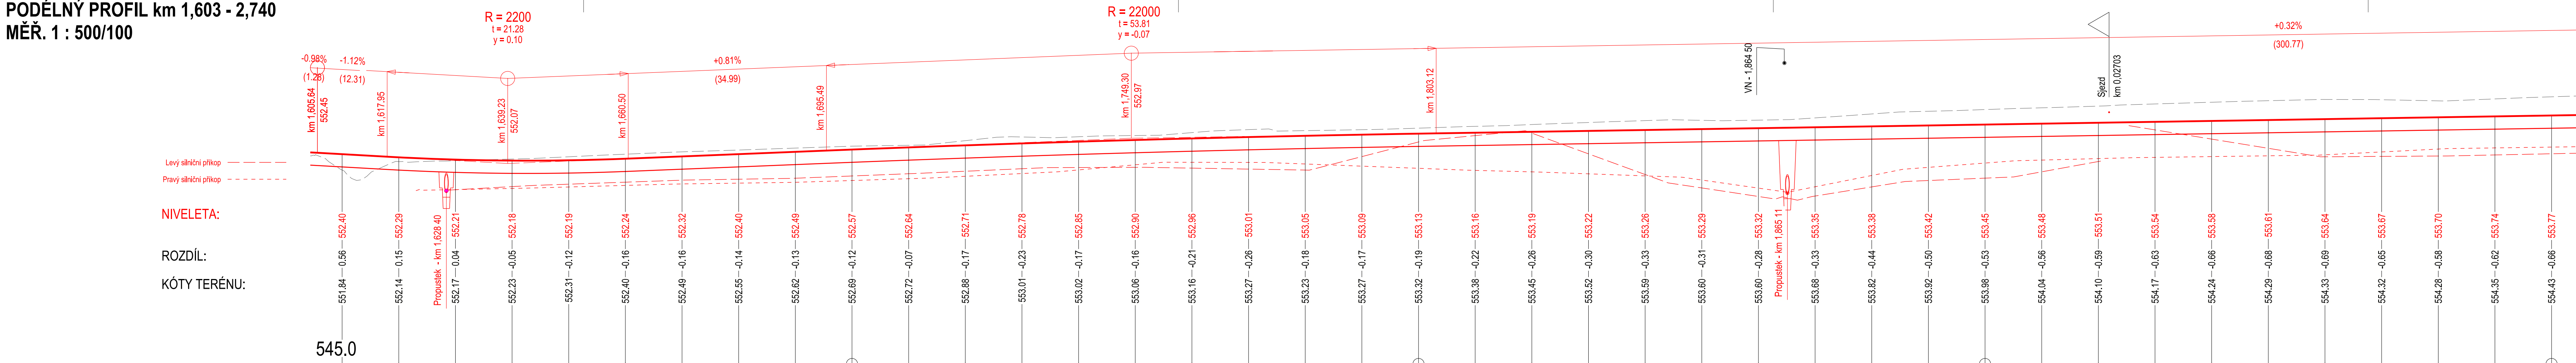


STANIČENÍ:

SMĚROVÉ POMĚRY:

Směrové hlavní body:

KLOPENÍ:

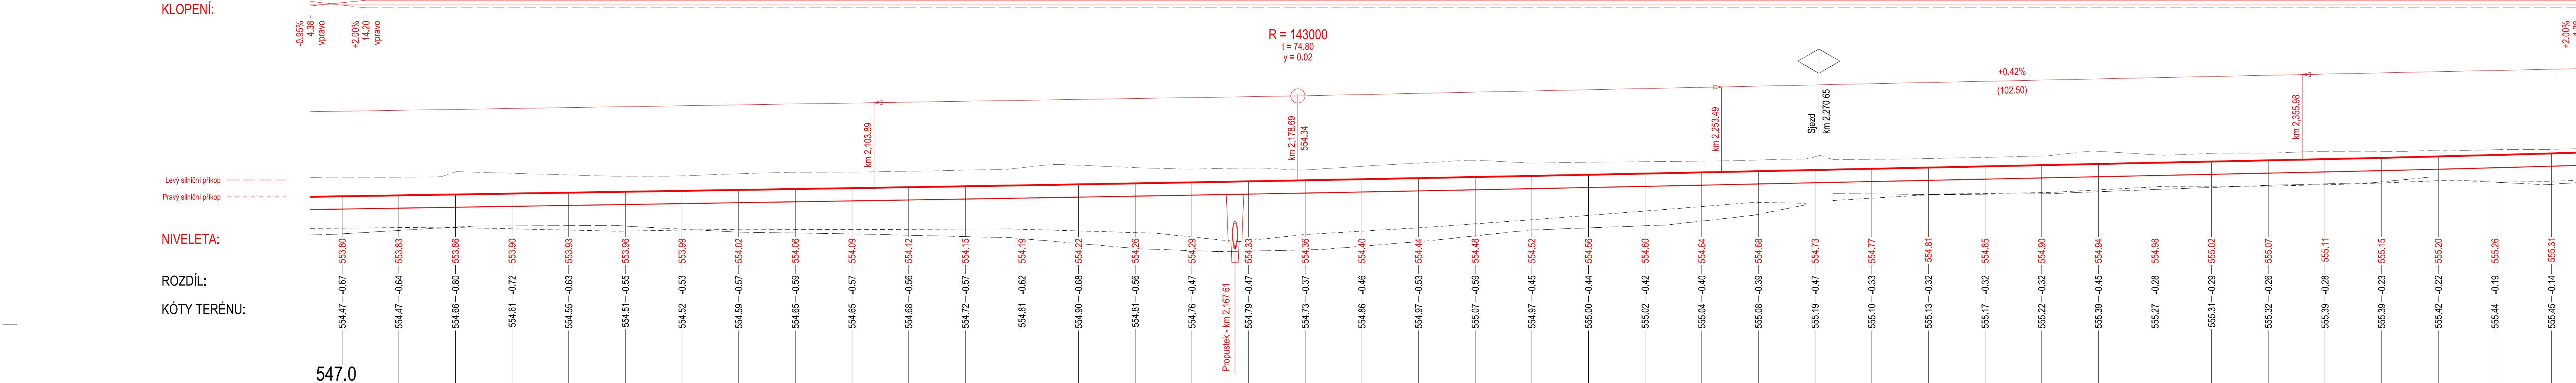


STANIČENÍ:

SMĚROVÉ POMĚRY:

Směrové hlavní body:

KLOPENÍ:

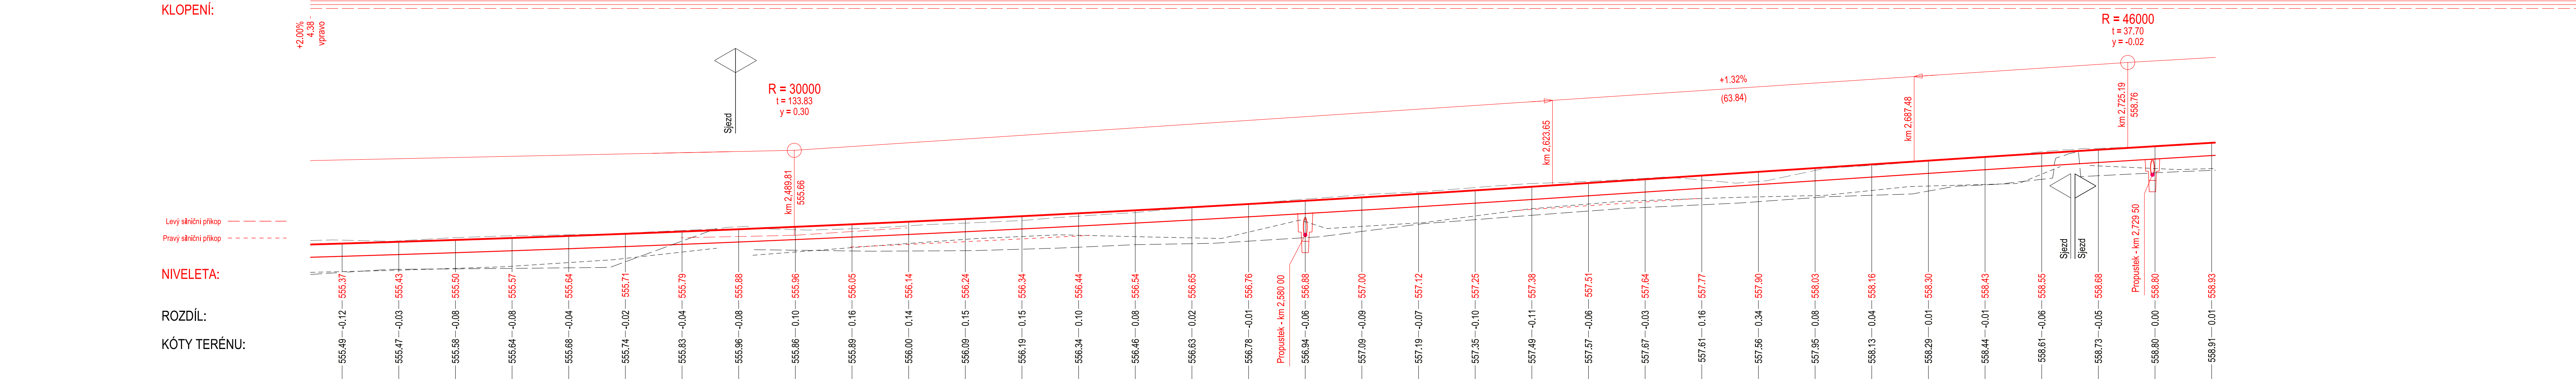


STANIČENÍ:

[illegible]

Q. x. 111. 11. 11.

KLOPENÍ:



OBJEDNATEL		SOUDARNÝ SYSTÉM S-TSK, VÝVOŠKÝ SYSTÉM BpV		Č. ZAKÁZKY	
 <p>Město Chotěboř Trčků z Lipy 69 583 01 Chotěboř IČ: 00267538</p>		ZPRACOVATEL		<p>Ing. Jan Lahoda IČ: 06654720 Email: silprol@silprol.cz Tel.: 604 661 982</p>	
				DATUM	21-10
				REVIZE	03.2024
AKCE	<p>PD CYKLOSTEZKA CHOTĚBOŘ – BÍLEK</p>		VYPRACOVAL	Ing. Jan Lahoda <i>Lahoda</i>	PŘE
			ZODPOVĚDNÝ PROJEKTANT	Ing. Jan Lahoda <i>Lahoda</i>	
ČÁST	DOKUMENTACE OBJEKTŮ		STAVEBNÍ OBJEKT	SO 102 - CYKLOSTEZKA Z 2. ÚSEK	
VÝKRES	PODELNÝ PROFIL km 1,603 - 2,740		MĚŘÍTKO 1 : 500/100	STUPĚN PDPS	ČÁST D2
					PŘÍLOHA 3.2