




SITUAČNÍ VÝKRES km 0,000 - 1,200 MĚŘ. 1 : 500

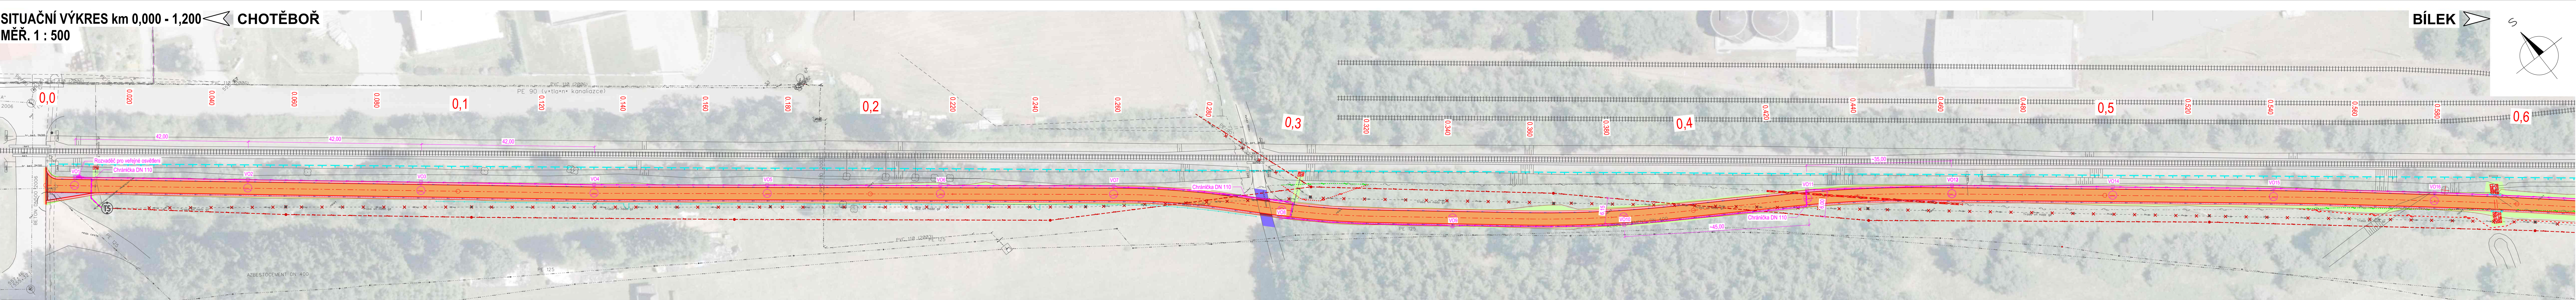

CHOTĚBOŘ

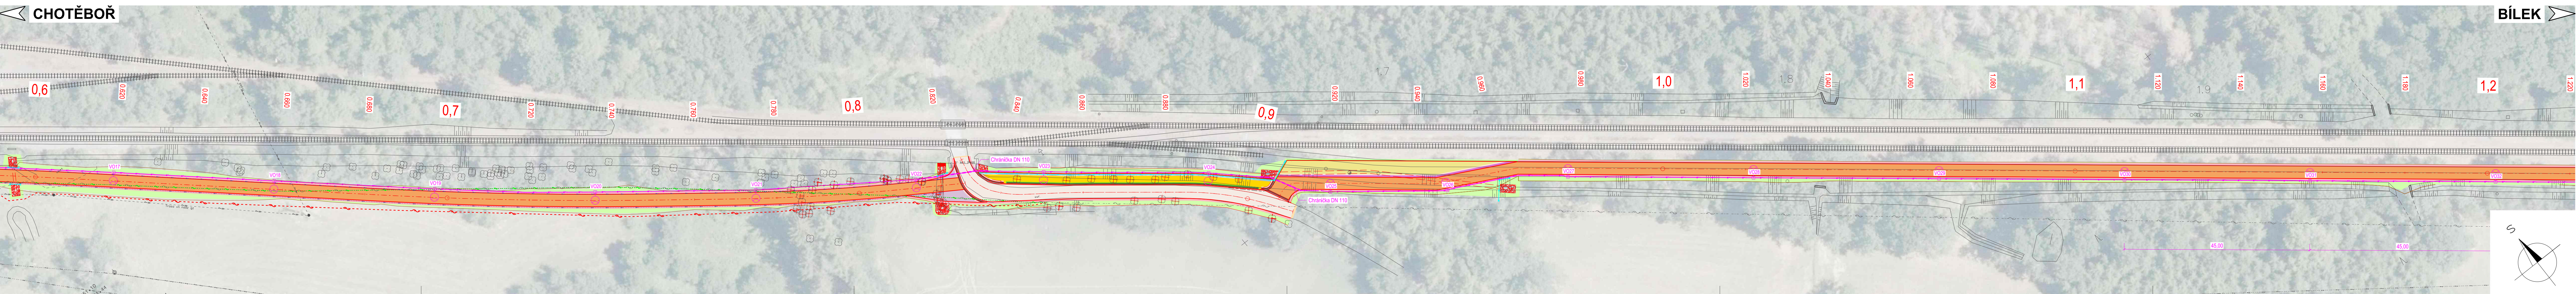

- LEGENDA:**
- STÁVAJÍCÍ HRANY
 - NOVÉ HRANY
 - KOLEJE PROVOZOVANÉHO ÚSEKU VLEČKY
 - PROPUSTEK
 - SILNIČNÍ BETONOVÁ OBRUBA 150/150 NÁŠLAP 2 cm
 - SILNIČNÍ BETONOVÁ OBRUBA 100/250
 - CHODNÍKOVÉ BETONOVÉ OBRUBY 80/250
 - BETONOVÉ PALISÁDY
 - RÍMSA OPĚRNÉ ZDI
 - SILNIČNÍ DRENŽ
 - OPLOCENÍ
 - ZÁBRADLÍ
 - STOŽAR SVÍTIDLA VO
 - NAPÁJECÍ KABEL VO
 - NOVÁ ULIČNÍ VPUST S PŘÍPOJKOU
 - VÝSADBA DŘEVIN / KÁČENÍ
 - VOZOVKA - ASFALTOBETONOVÝ KRYT (III/34532)
 - ASFALTOBETONOVÝ KRYT (MÍSTNÍ KOMUNIKACE)
 - VOZOVKA - OBNOVA ASFALTOBETONOVÉ OBRUSNÉ VRSTVY (III/34532)
 - VOZOVKA - KAMENNÁ DLÁŽBA
 - VOZOVKA - OBNOVA NEZPEVNĚNÝCH SJEZDŮ
 - VOZOVKA - NAPOJENÍ ZPEVNĚNÝCH SJEZDŮ
 - VOZOVKA - OBNOVA SILNICE III. TŘÍDY
 - VOZOVKA - POUVRCH BETONOVÁ DLÁŽBA
 - VOZOVKA - PRVKY PRO SLABOZRAKÉ A NEVIDOMÉ (ČERVENÝ ODTÍN + HMATOVÉ ÚPRAVY)
 - VOZOVKA - PRVKY PRO SLABOZRAKÉ A NEVIDOMÉ (ROVINNÉ PLOCHY)
 - STEZKA PRO CHODCE - POUVRCH BETONOVÁ DLÁŽBA
 - STEZKA PRO CHODCE - UMĚLÁ VOJÍČÍ LÍNIE - BETONOVÁ DLÁŽBA
 - NEZPEVNĚNÁ KRAJNICE
 - NÁŠYPY A PLOCHY - OHUMUSOVÁNÍ A OSETÍ
 - ZÁŘEZ - OHUMUSOVÁNÍ A OSETÍ
 - KÁČÍREK
- LEGENDA PŘELOŽEK IS:**
- PŘELOŽKA TRASY PODZEMNÍHO SDELOVACÍ VEDENÍ (CETIN, a.s.)
 - RUŠENÁ TRASA PODZEMNÍHO SDELOVACÍ VEDENÍ (CETIN, a.s.)
 - PUVODNÍ TRASA NADZEMNÍHO VEDENÍ VN (ČEZ Distribuce, a.s.)
 - NOVÁ TRASA NADZEMNÍHO VEDENÍ VN (ČEZ Distribuce, a.s.)
- LEGENDA STÁVAJÍCÍCH IS:**
- ENERGETICKÉ VEDENÍ NN - PODZEMNÍ TRASA (ČEZ Distribuce, a.s.)
 - ENERGETICKÉ VEDENÍ VN - NADZEMNÍ TRASA (ČEZ Distribuce, a.s.)
 - SDELOVACÍ VEDENÍ - NEPROVOZOVANÁ TRASA (CETIN, a.s.)
 - SDELOVACÍ VEDENÍ - PODZEMNÍ TRASA OPTICKÉHO KABELU (CETIN, a.s.)
 - SDELOVACÍ VEDENÍ - PODZEMNÍ TRASA METALICKÉHO KABELU (CETIN, a.s.)
 - PLYN STL (GasNet, s.r.o.)
 - VODOVOD (VAK HB a.s.) - ORIENTAČNÍ POLOHA
 - VODOVOD (VAK HB a.s.) - ZAMĚŘENÁ POLOHA
 - JEDNOTNÁ KANALIZACE (VAK HB a.s.)

OBJEDNATEL		SOUŘADNÝ SYSTÉM S-JTSK, VÝŠKOVÝ SYSTÉM Bpv			
 <div>Město Chotěboř Trčků z Lipy 69 583 01 Chotěboř IČ: 00267538</div>	ZPRACOVATEL	Ing. Jan Lahoda IČ: 06654720 Email: silprol@silprol.cz Tel.: 604 661 982			
		Č. ZAKÁZKY 21-10			
		DATUM 03.2024			
		REVIZE			
AKCE	VYPRACOVAL	Ing. Jan Lahoda	PARE		
ČÁST	ZODPOVĚDNÝ PROJEKTANT	Ing. Jan Lahoda			
	STAVEBNÍ OBJEKT	SO 401.1 – VEŘEJNÉ OSVĚTLENÍ 1. ÚSEK SO 401.2 – VEŘEJNÉ OSVĚTLENÍ 2. ÚSEK SO 401.3 – VEŘEJNÉ OSVĚTLENÍ 3. ÚSEK SO 401.4 – VEŘEJNÉ OSVĚTLENÍ NAPOJENÍ BÍLEK			
	DOKUMENTACE OBJEKTŮ				
	VÝKRES	SITUAČNÍ VÝKRES km 0,000 - 1,200			
		MĚŘITKO 1 : 500	STUPEŇ PDPS	ČÁST D7	PŘÍLOHA 2.1