



MĚŘ. 1 : 500/100

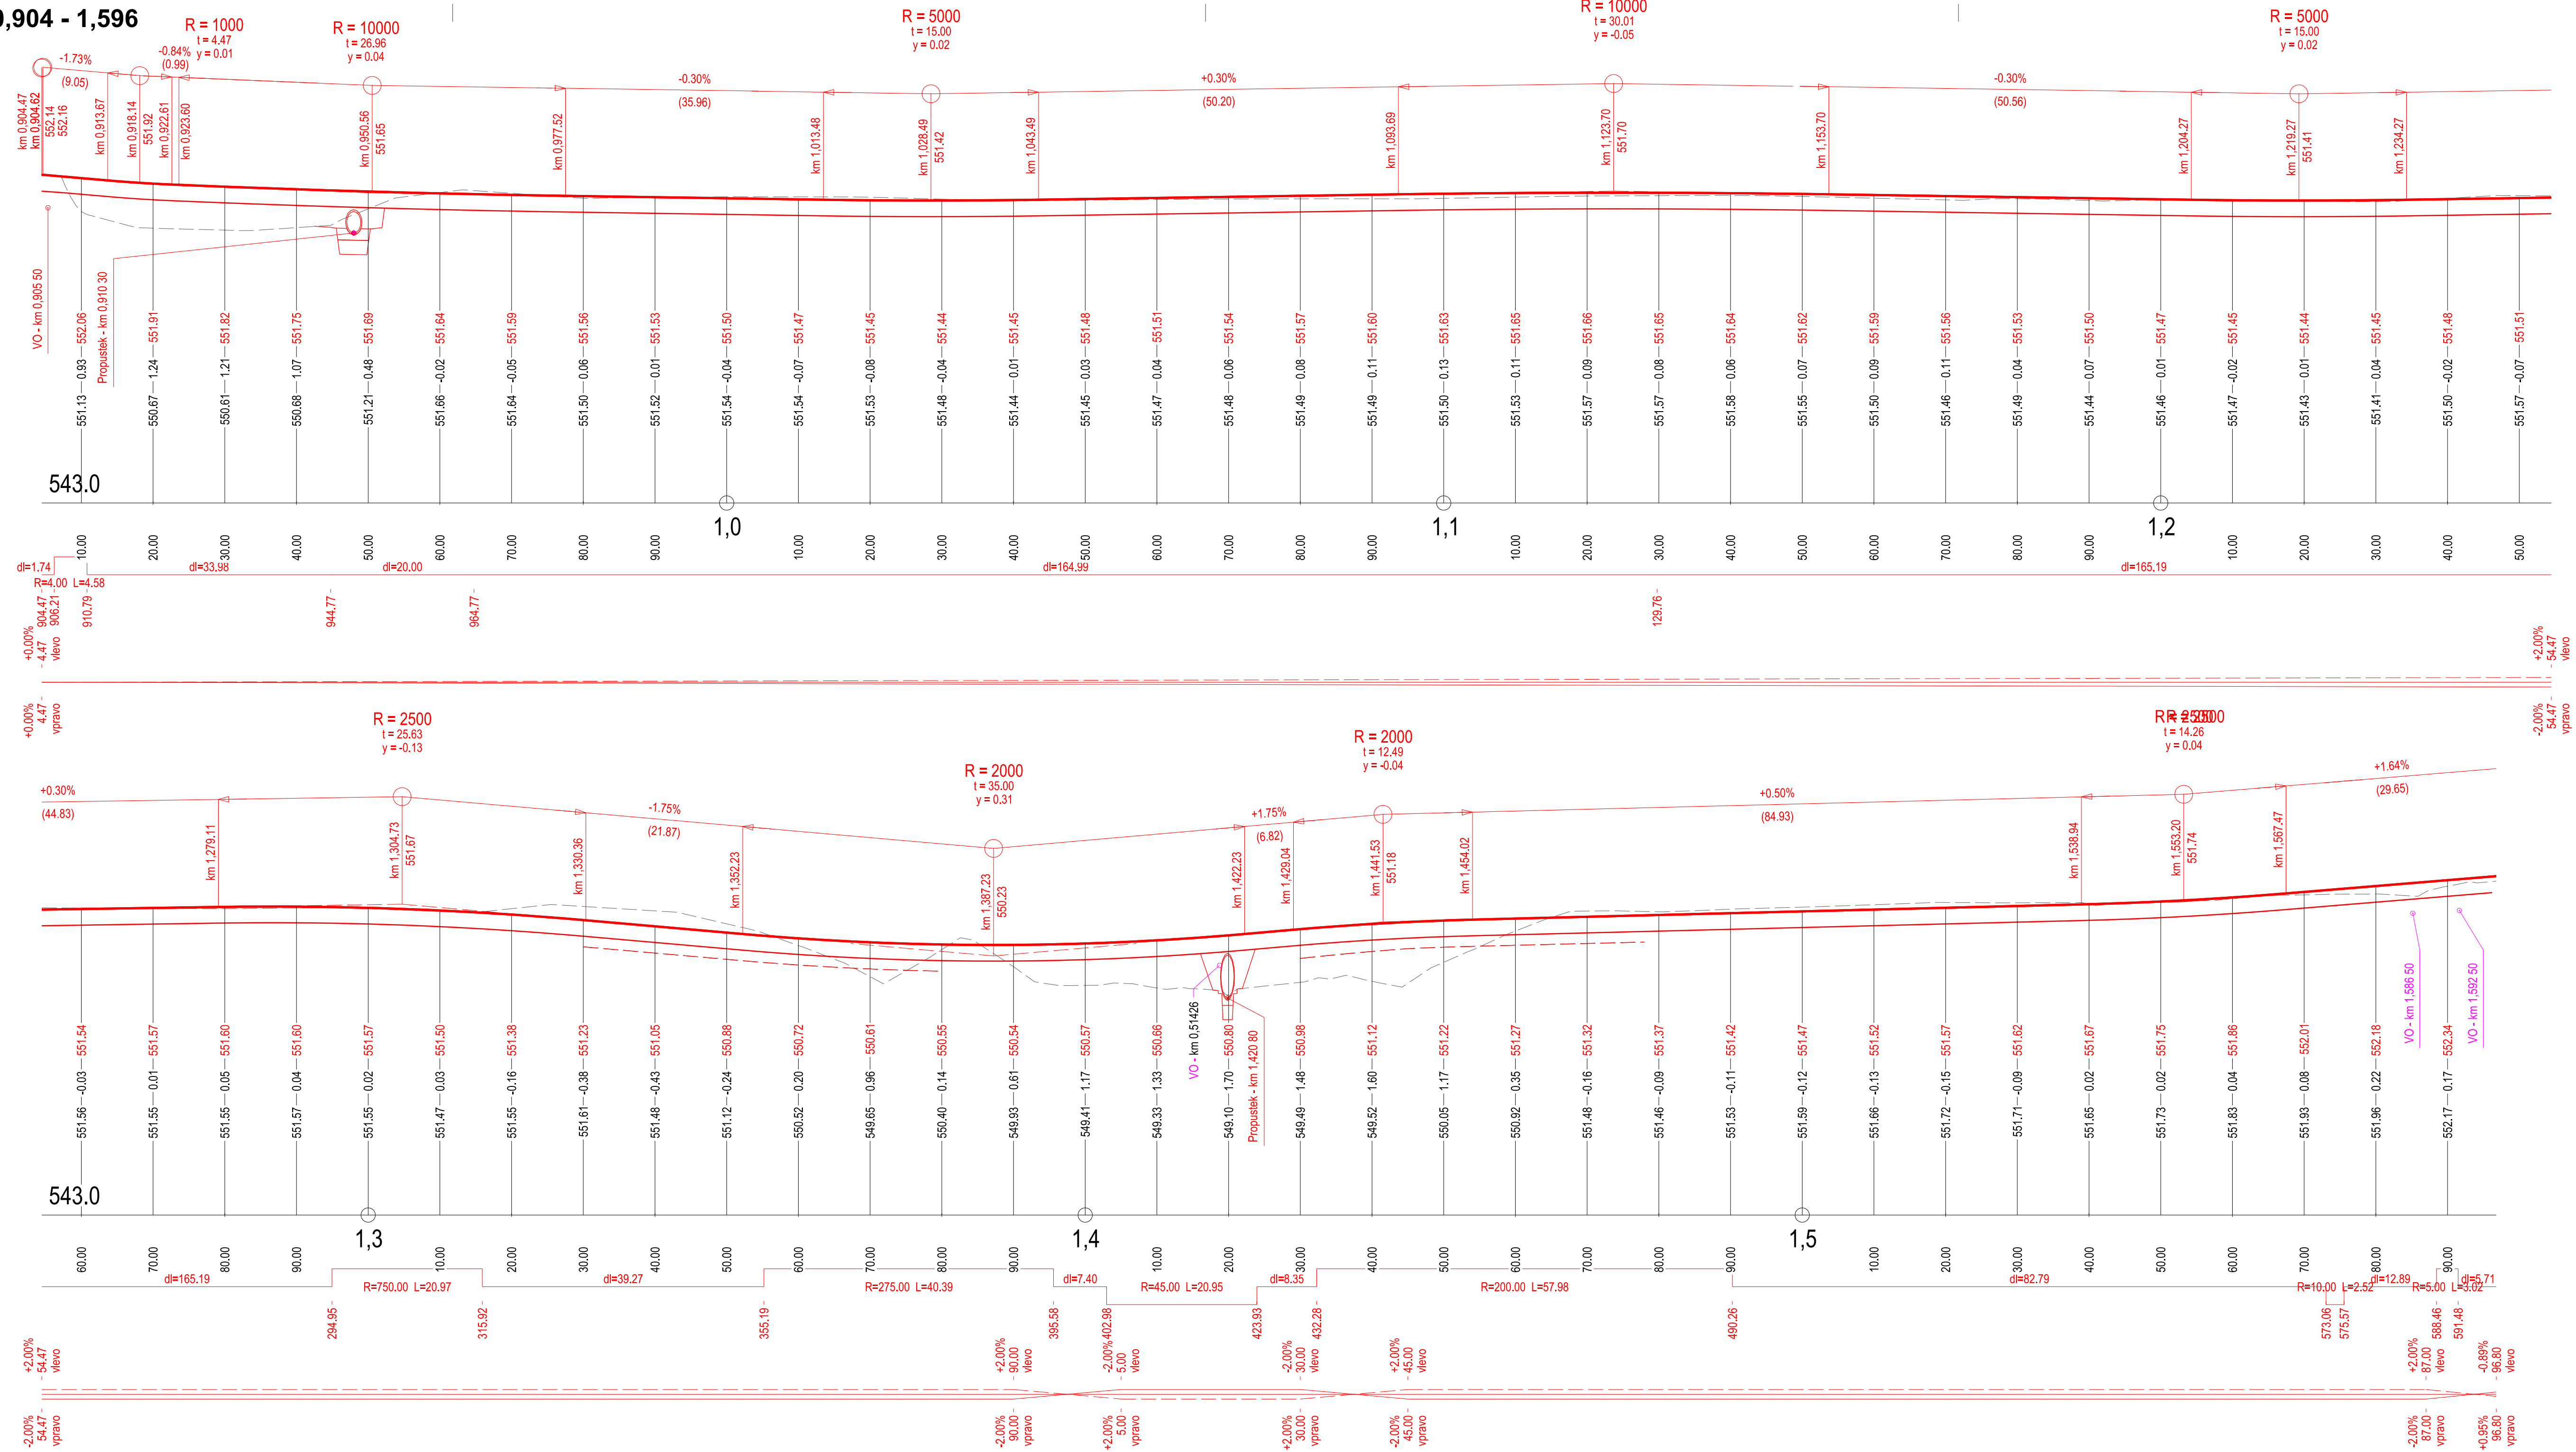

OBJEDNATEL		ZPRACOVATEL		SOUŘADNÝ SYSTÉM S.JTSK, VÝVOŠKÝ SYSTÉM Bpr	
 Město Chotěboř Trčků z Lipy 69 583 01 Chotěboř IČ: 00267538		Ing. Jan Lahoda IČ: 06654720 Email: silprol@silprol.cz Tel.: 604 661 982		Č. ZAKÁZKY 21-10	
				DATUM 03.2024	
				REVIZE -	
				-	
AKCE	VYPRACOVAL		Ing. Jan Lahoda <i>Lahoda</i>		PARÉ
PD CYKLOSTEZKA CHOTĚBOŘ – BÍLEK		ZODPOVĚDNÝ PROJEKTANT		Ing. Jan Lahoda <i>Lahoda</i>	
		STAVEBNÍ OBJEKT		SO 102 - CYKLOSTEZKA 2. ÚSEK	
ČÁST	DOKUMENTACE OBJEKTŮ				
VÝKRES	PODÉLNÝ PROFIL km 0,904 - 1,596		MĚŘÍTKO 1 : 500/100	STUPEŇ PDPS	ČÁST D2
			PŘÍLOHA 3.1		