

PODÉLNÝ PROFIL km 2,740 - 3,340
MĚŘ. 1 : 500/100

NIVELETA:

ROZDÍL:

KÓTY TERÉNU:

STANIČENÍ:

SMĚROVÉ POMĚRY:

Směrové hlavní body:

KLOPENÍ:

NIVELETA:

ROZDÍL:


KÓTY TERÉNU:


STANIČENÍ:

SMĚROVÉ POMĚRY:

Směrové hlavní body:

KLOPENÍ:

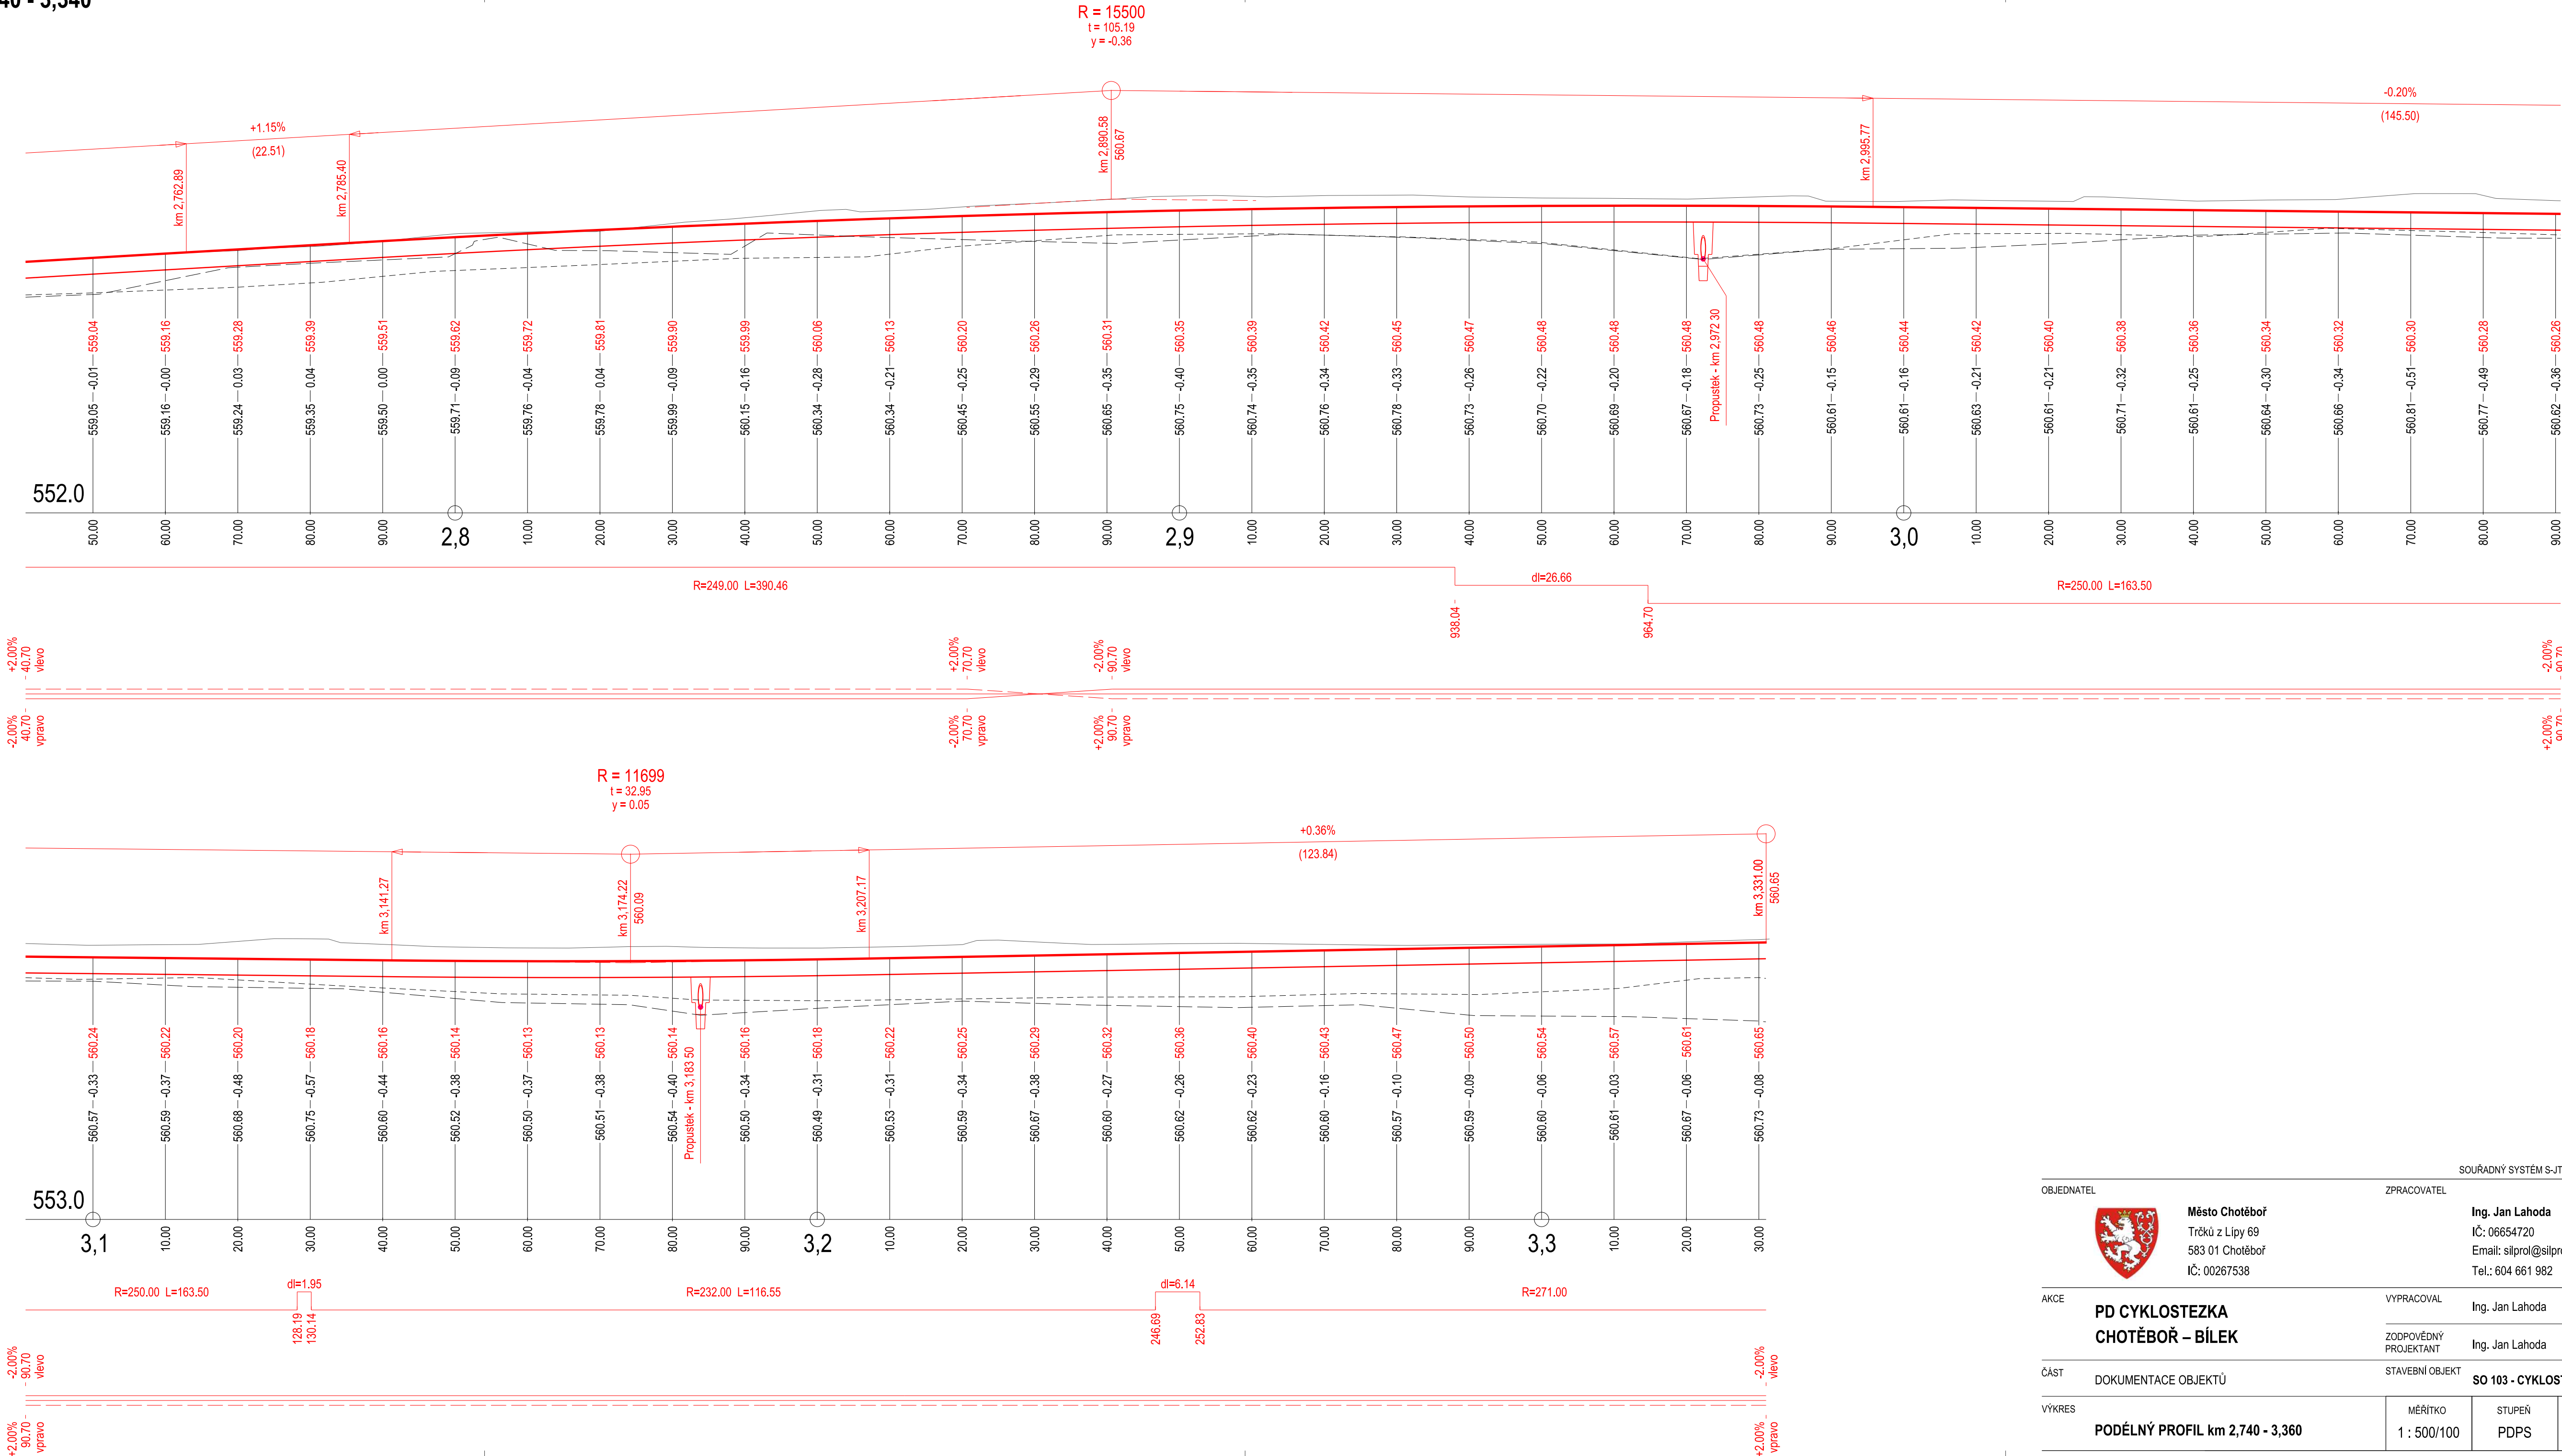

OBJEDNATEL		ZPRACOVATEL		Č. ZAKÁZKY	
		Město Chotěboř Trčků z Lipy 69 583 01 Chotěboř IČ: 00267538		21-10	
				DATUM	
				03.2024	
				REVIZE	
AKCE		VYPRACOVAL		PARE	
PD CYKLOSTEZKA CHOTĚBOŘ – BÍLEK		Ing. Jan Lahoda		<i>Lahoda</i>	
		ZODPOVĚDNÝ PROJEKTANT		Ing. Jan Lahoda	
ČÁST		STAVEBNÍ OBJEKT		SO 103 - CYKLOSTEZKA 3. ÚSEK	
DOKUMENTACE OBJEKTŮ					
VÝKRES		MĚŘÍTKO	STUPEŇ	ČÁST	PŘÍLOHA
PODÉLNÝ PROFIL km 2,740 - 3,360		1 : 500/100	PDPS	D3	3