
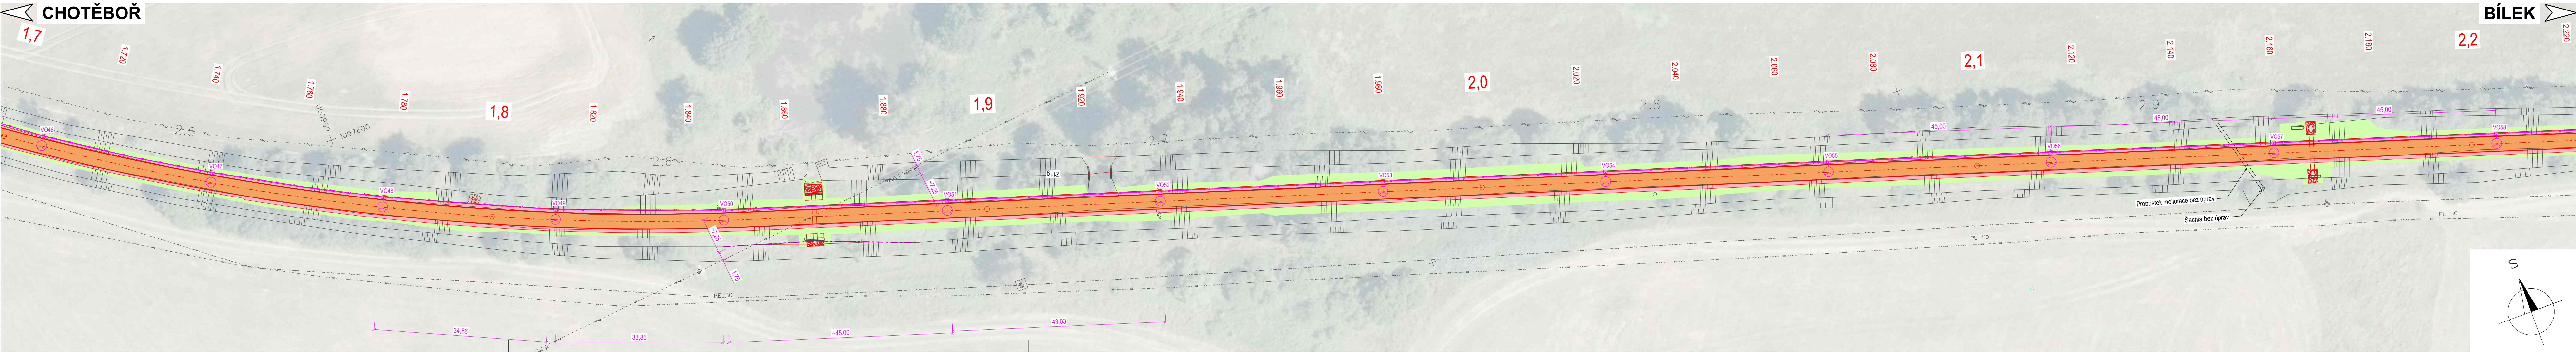


SITUAČNÍ VÝKRES km 1,200 - 2,200 CHOTĚBOŘ
MĚŘ. 1 : 500

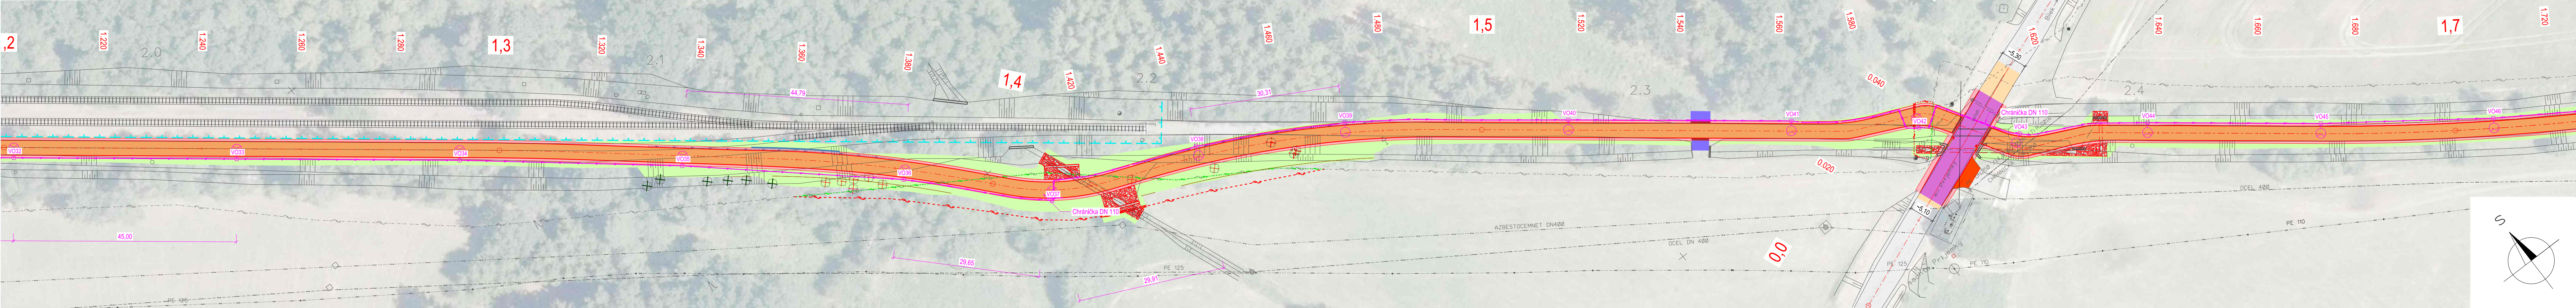

LEGENDA:


- STÁVAJÍCÍ HRANY
- NOVÉ HRANY
- KOLEJE PROVOZOVANÉHO ÚSEKU VLEČKY
- PROPUSTEK
- SILNIČNÍ BETONOVÁ OBRUBA 150/150 NAŠLAP 2 cm
- SILNIČNÍ BETONOVÁ OBRUBA 100/250
- CHODNIKOVÉ BETONOVÉ OBRUBY 80/250
- BETONOVÉ PALISÁDY
- ŘÍMSA OPĚRNÉ ZDI
- SILNIČNÍ DRENAŽ
- OPLOČENÍ
- ZABRADLÍ
- STOŽÁR SVÍTIDLA VO
- NAPÁJECÍ KABEL VO
- NOVÁ ULIČNÍ VPUST S PŘÍPOJKOU
- VÝSADBA DŘEVIN / KÁCENÍ
- VOZOVKA - ASFALTOBETONOVÝ KRYT (III/34532)
- ASFALTOBETONOVÝ KRYT (MÍSTNÍ KOMUNIKACE)
- VOZOVKA - OBNOVA ASFALTOBETONOVÉ OBRUSNÉ VRSTVY (III/34532)
- VOZOVKA - KAMENNÁ DLAŽBA
- VOZOVKA - OBNOVA NEZPEVNĚNÝCH SJEZDŮ
- VOZOVKA - NÁPOJENÍ ZPEVNĚNÝCH SJEZDŮ
- VOZOVKA - OBNOVA SILNICE III. TŘÍDY
- VOZOVKA - POVRCH BETONOVÁ DLAŽBA
- VOZOVKA - PRVKY PRO SLABOZRAKÉ A NEVIDOMÉ (ČERVENÝ ODTÍN + HMATOVÉ ÚPRAVY)
- VOZOVKA - PRVKY PRO SLABOZRAKÉ A NEVIDOMÉ (ROVINNÉ PLOCHY)
- STEZKA PRO CHODCE - POVRCH BETONOVÁ DLAŽBA
- STEZKA PRO CHODCE - UMĚLÁ VODIČÍ LINIE - BETONOVÁ DLAŽBA
- NEZPEVNĚNÁ KRAJINICE
- NÁSPY A PLOCHY - OHUMUSOVÁNÍ A OSETÍ
- ZÁŘEZ - OHUMUSOVÁNÍ A OSETÍ
- KAČÍREK

LEGENDA PŘELOŽEK IS:

- PŘELOŽKA TRASY PODZEMNÍHO SDĚLOVACÍ VEDENÍ (CETIN, a.s.)
- RUŠENÁ TRASA PODZEMNÍHO SDĚLOVACÍ VEDENÍ (CETIN, a.s.)
- PŮVODNÍ TRASA NADZEMNÍHO VEDENÍ VN (ČEZ Distribuce, a.s.)
- NOVÁ TRASA NADZEMNÍHO VEDENÍ VN (ČEZ Distribuce, a.s.)

LEGENDA STÁVAJÍCÍCH IS:

- ENERGETICKÉ VEDENÍ NN - PODZEMNÍ TRASA (ČEZ Distribuce, a.s.)
- ENERGETICKÉ VEDENÍ VN - NADZEMNÍ TRASA (ČEZ Distribuce, a.s.)
- SDĚLOVACÍ VEDENÍ - NEPROVOZOVANÁ TRASA (CETIN, a.s.)
- SDĚLOVACÍ VEDENÍ - PODZEMNÍ TRASA OPTICKÉHO KABELU (CETIN, a.s.)
- SDĚLOVACÍ VEDENÍ - PODZEMNÍ TRASA METALICKÉHO KABELU (CETIN, a.s.)
- SDĚLOVACÍ VEDENÍ - NADZEMNÍ TRASA METALICKÉHO KABELU (CETIN, a.s.)
- PLYN STL (GasNet, s.r.o.)
- VODOVOD (VAK HB a.s.) - ORIENTAČNÍ POLOHA
- VODOVOD (VAK HB a.s.) - ZAMĚŘENÁ POLOHA
- JEDNOTNÁ KANALIZACE (VAK HB a.s.)

OBJEDNATEL		ZPRACOVATEL		Č. ZAKÁZKY	
 Město Chotěboř Trčků z Lipy 69 583 01 Chotěboř IČ: 00267538		Ing. Jan Lahoda IČ: 06654720 Email: silprol@silprol.cz Tel.: 604 661 982		21-10	
AKCE		VYPRACOVAL		PARĚ	
PD CYKLOSTEZKA CHOTĚBOŘ – BÍLEK		Ing. Jan Lahoda <i>Lahoda</i>			
ČÁST		ZODPOVĚDNÝ PROJEKTANT		Ing. Jan Lahoda <i>Lahoda</i>	
DOKUMENTACE OBJEKTŮ		STAVEBNÍ OBJEKT		SO 401.1 – VEŘEJNÉ OSVĚTLENÍ 1. ÚSEK SO 401.2 – VEŘEJNÉ OSVĚTLENÍ 2. ÚSEK SO 401.3 – VEŘEJNÉ OSVĚTLENÍ 3. ÚSEK SO 401.4 – VEŘEJNÉ OSVĚTLENÍ NÁPOJENÍ BÍLEK	
VÝKRES		MĚŘÍTKO	STUPEŇ	ČÁST	PŘÍLOHA
SITUAČNÍ VÝKRES km 1,200 - 2,200		1 : 500	PDPS	D7	2.2