


SITUACE KANALIZACE - VYTYČENÍ  
1:500

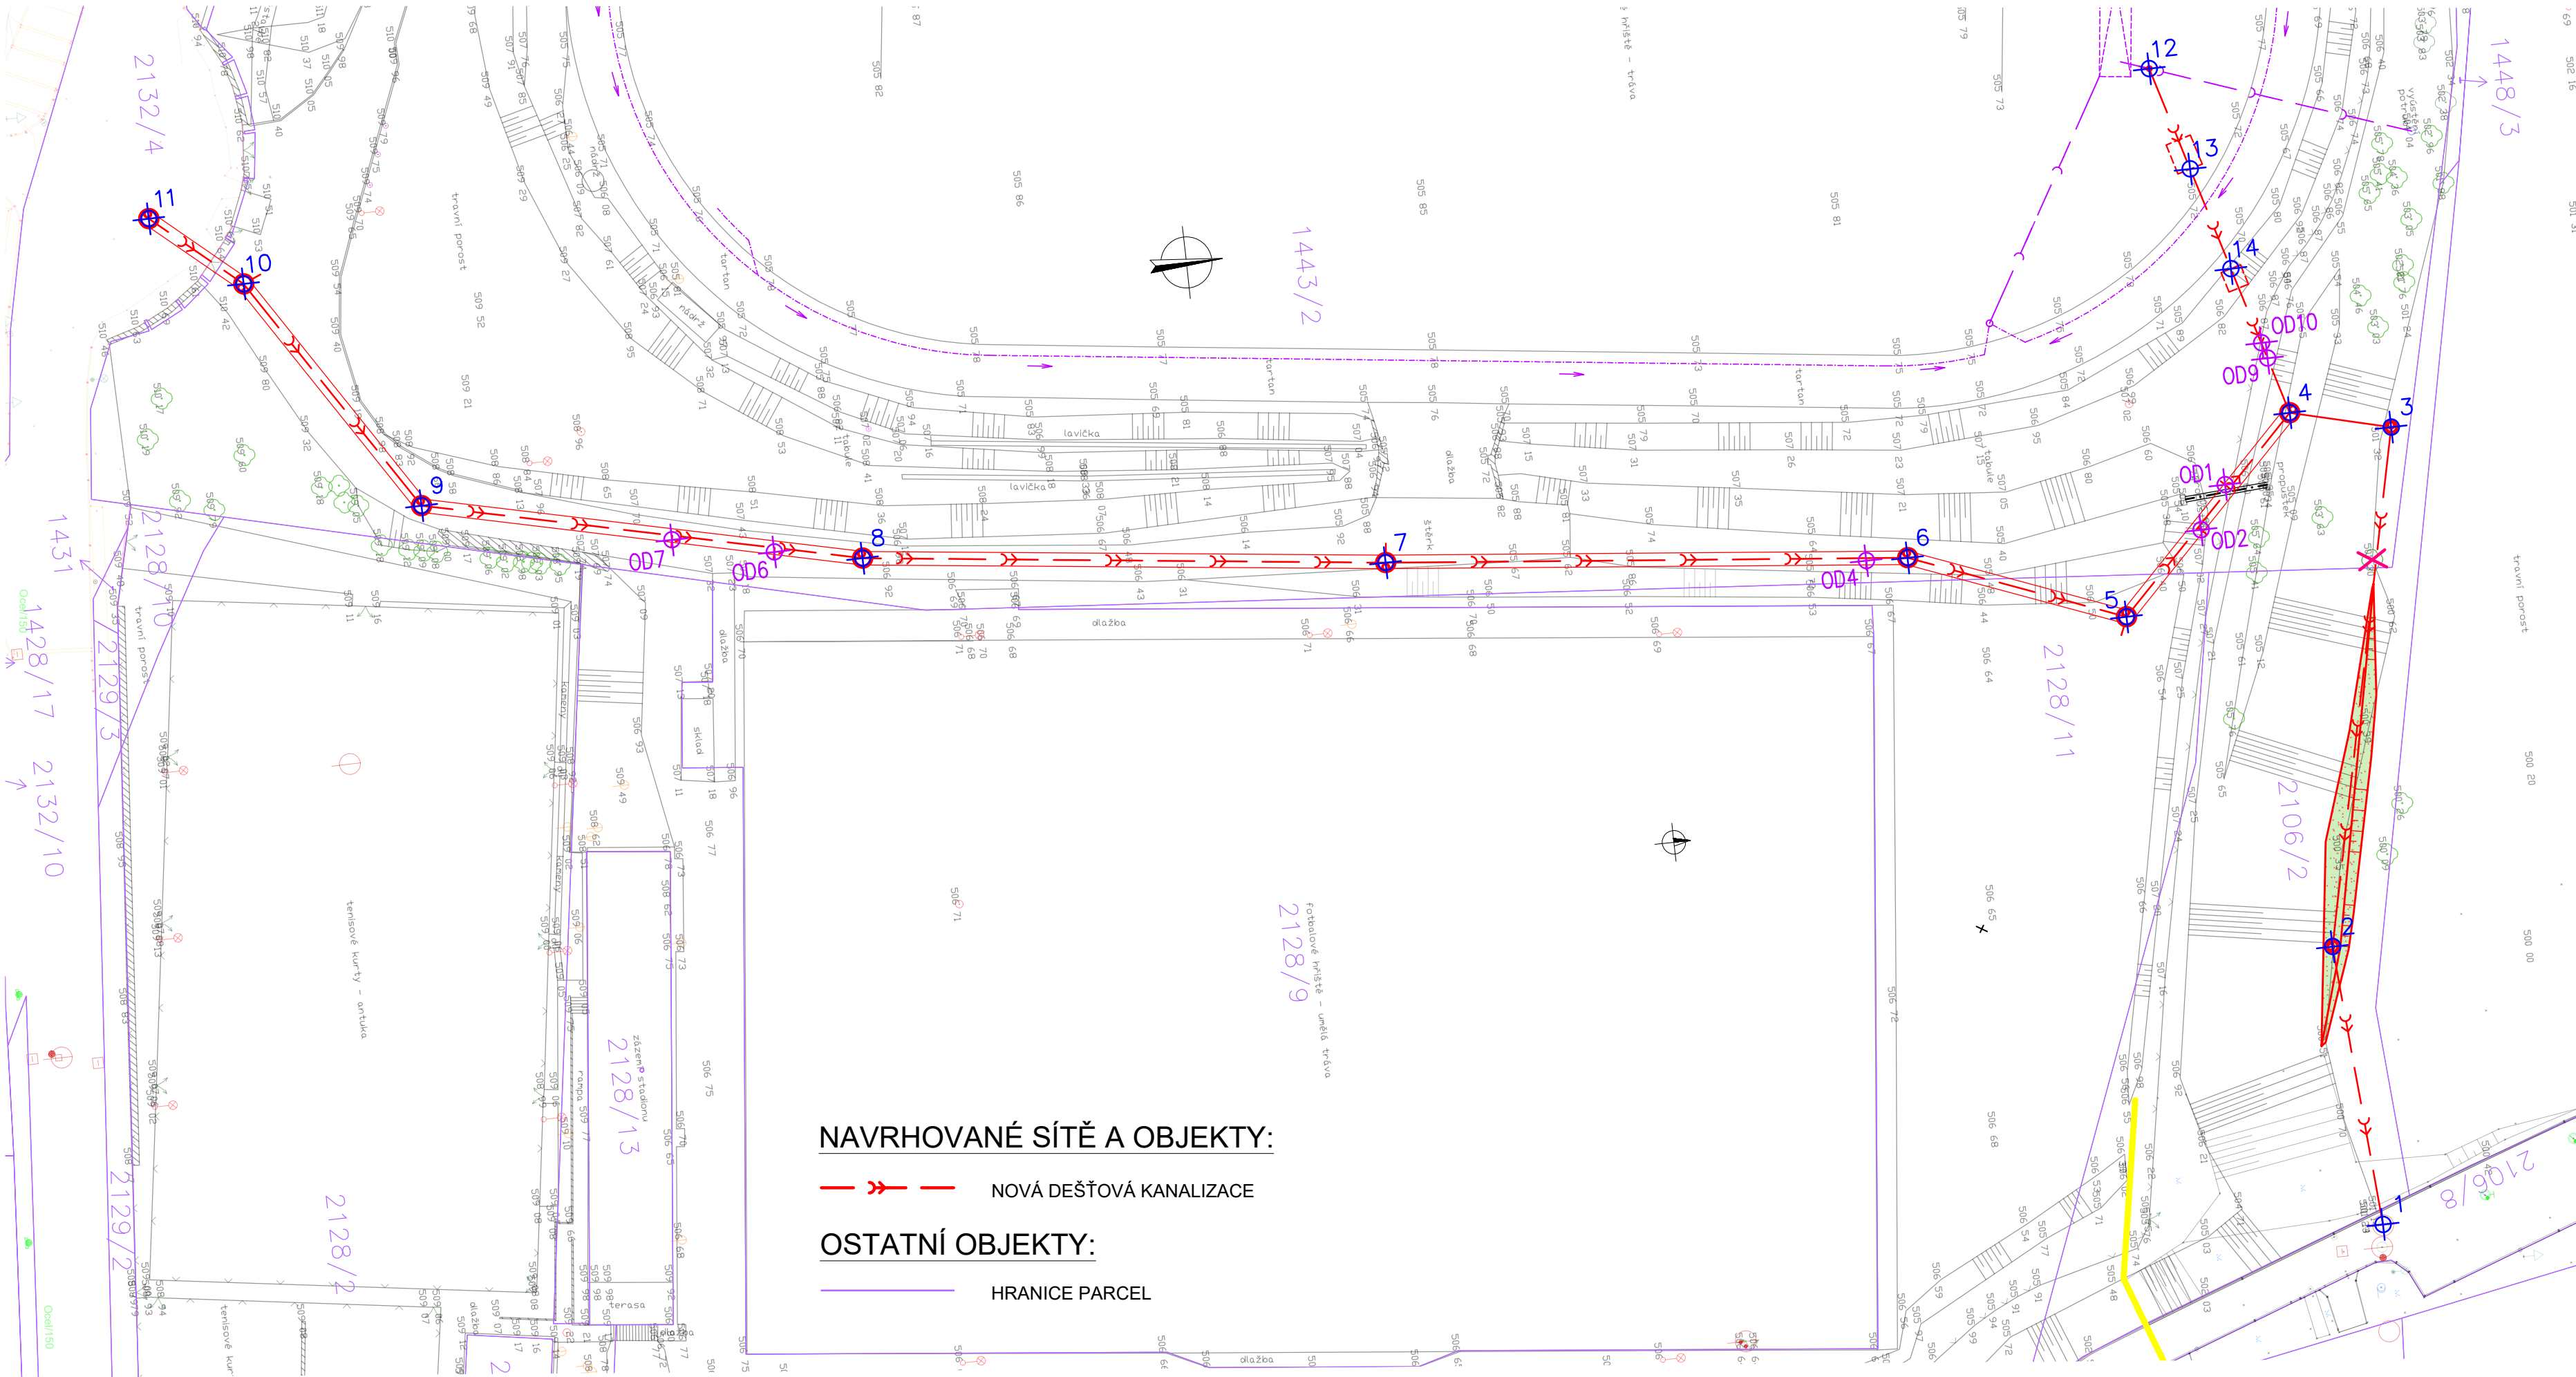

NAVRHOVANÉ SÍŤ A OBJEKTY:

NOVÁ DEŠŤOVÁ KANALIZACE

OSTATNÍ OBJEKTY:

HRANICE PARCEL

VYTYČENÍ TRASY KANALIZACE

Číslo bodu	Souřadnice S-JTSK		Popis bodu
	X	Y	
1	1 095 050,75	658 562,13	Napojení na stáv. šachtu Š1
2	1 095 052,61	658 589,07	Střed šachty Š2
3	1 095 041,52	658 637,82	Střed šachty Š3
4	1 095 051,02	658 640,27	Střed šachty Š4
5	1 095 068,70	658 622,60	Střed šachty Š5
6	1 095 088,90	658 630,53	Střed šachty Š6
7	1 095 138,59	658 635,61	Střed šachty Š7
8	1 095 188,29	658 641,59	Střed šachty Š8
9	1 095 229,67	658 651,26	Střed šachty Š9
10	1 095 244,24	658 674,23	Střed šachty Š10
11	1 095 252,57	658 681,43	Střed šachty Š11
12	1 095 060,73	658 674,46	Napojení odtoku ze zas.jímky
13	1 095 057,90	658 664,49	Začátek protlaku
14	1 095 055,08	658 654,58	Konec protlaku

VYTYČENÍ ODBOČEK NA POTRUBÍ

Číslo bodu	Souřadnice S-JTSK		Popis odbočky
	X	Y	
OD01	1 095 057,93	658 634,12	odbočka levá
OD02	1 095 060,69	658 630,07	odbočka pravá
OD04	1 095 092,86	658 630,70	odbočka pravá
OD06	1 095 196,61	658 643,12	odbočka pravá
OD07	1 095 206,22	658 645,35	odbočka pravá
OD09	1 095 052,56	658 645,68	odbočka pravá
OD10	1 095 052,95	658 647,22	odbočka levá

POLOHA ODBOČEK BUDE KOORDINOVÁNA SE STAVBOU REVITALIZACE LETNÍHO STADIONU.  
VYTYČOVACÍ BODY PRO ODBOČKY, KTERÉ JSOU ZAÚSTĚNÝ DO ŠACHET, NEJSOU UVEDENY.

VÝŠKOVÝ SYSTÉM BPV

VYPRACOVAL	ING. TOMÁŠ MACHAČ	
PROJEKTANT	ING. TOMÁŠ MACHAČ	
OBJEDNATEL	Město Chotěboř, Trčků z Lípý 69, 583 01 Chotěboř, IČO: 00267538	
AKCE:		

CHOTĚBOŘ - DEŠŤOVÁ KANALIZACE  
PŘES AREÁL LETNÍHO STADIONU

PŘÍLOHA:  
SITUACE DEŠŤOVÉ KANALIZACE, VYTYČENÍ

SOUŘADNICOVÝ SYSTÉM S-JTSK

ING. TOMÁŠ MACHAČ projekty vodo hospodářských staveb Lidická 700/19, 602 00 Brno; www.tmpln.cz			
OKRES	HAVLÍČKŮV BROD	DATUM	01/2025
ČÍSLO ZAKÁZKY	2023_02	STUPEŇ	DSP+PS
FORMÁT	4 A4	MĚŘÍTKO	1:500
ČÍSLO PŘÍLOHY	D.1.2		