




PODÉLNÝ ŘEZ A-A

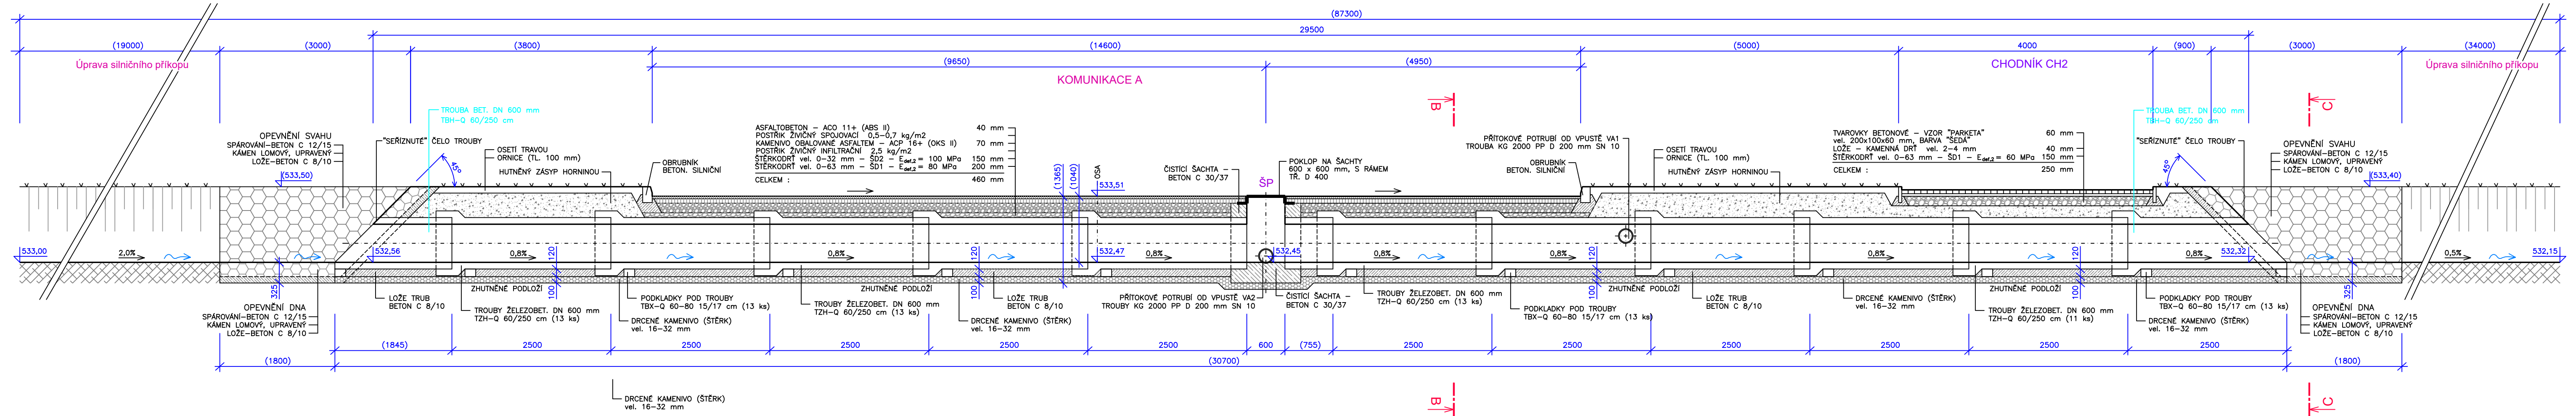

PŘÍČNÝ ŘEZ B - B

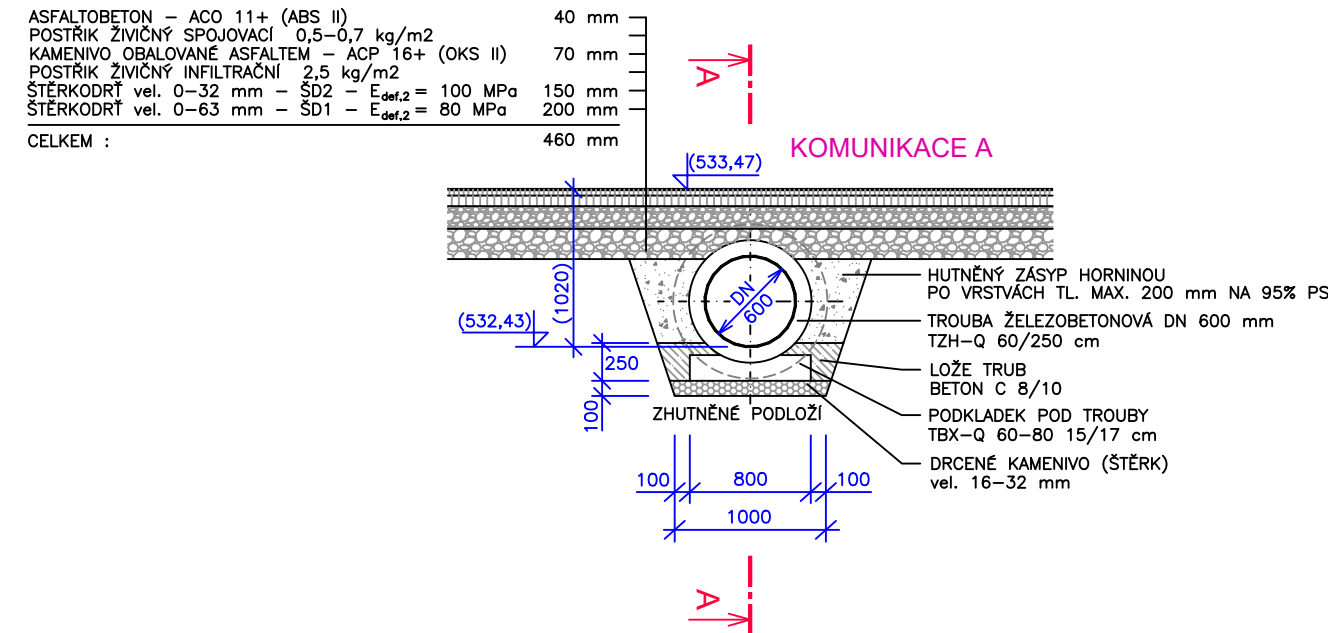



PŘÍČNÝ ŘEZ C - C

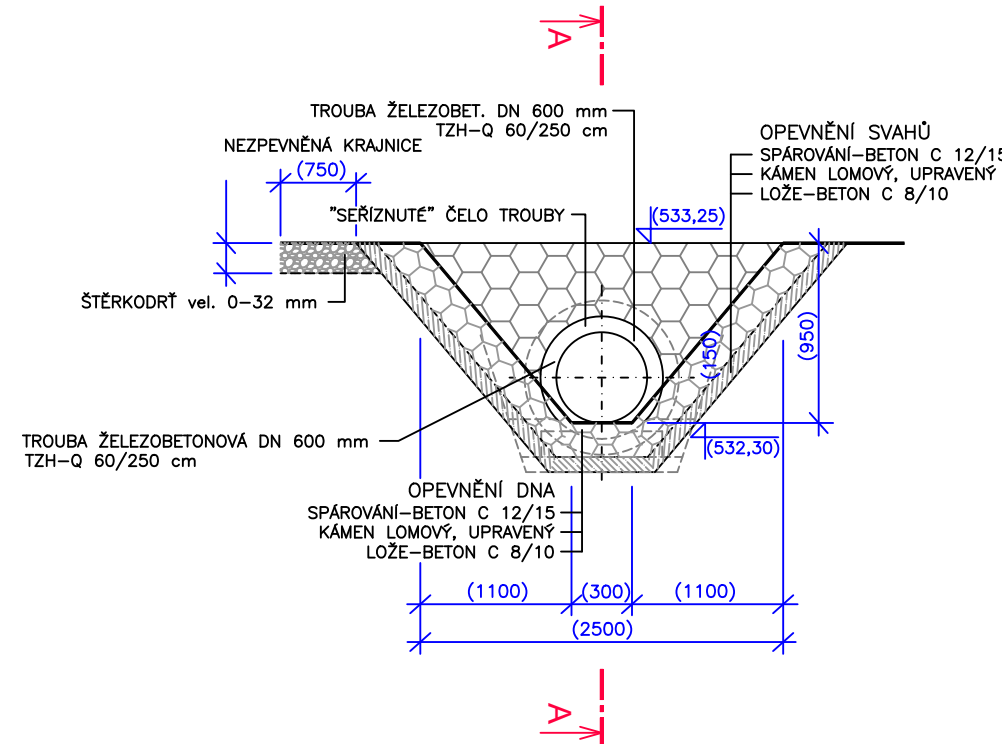

POZNÁMKA:

- SOUČÁSTÍ STAVBY JE I ODSTRANĚNÍ PROVIZORNÍHO ZATRUBNĚNÍ PŘÍKOPU Z PŘEDCHÁZEJÍCÍ ETAPY VÝSTAVBY!
- V MÍSTĚ PROPUSTKU BUDE PROVEDENA KOMPLETNÍ KONSTRUKCE ZPEVNĚNÝCH PLOCH!

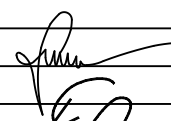vedoucí projektant		Ing. Sedlák			PROFI Jihlava, s.r.o., Pod Příkopem 6, 586 01 Jihlava tel.: 567 579 151, www.profi-j.cz		
zodp. projektant		Ing. Sedlák					
vypracoval/CAD		Ing. Sedlák					
kontroloval		Ing. Kotlán					
investor			Město Chotěboř, Trčků z Lípy 69, Chotěboř			formát	4 A4
akce			<p>Nová zástavba ZTV "Boží Muka" IV. etapa Chotěboř</p>			datum	leden 2025
						stupeň	PDPS-Revize
						zak.č.	2019-000046
						paré č.	
obsah			Trubní propustek ve staničení 1,8 m KOMUNIKACE A			měřítko	1:50
						č. výkresu	C.1.2.7