


LEGENDA PŘÍPOJEK /dodávka stavby/

- kanalizační spoušková Ø 125 mm
- vodovodní přípojka Ø 32 mm
- elektro přípojka
- zemnicí drát

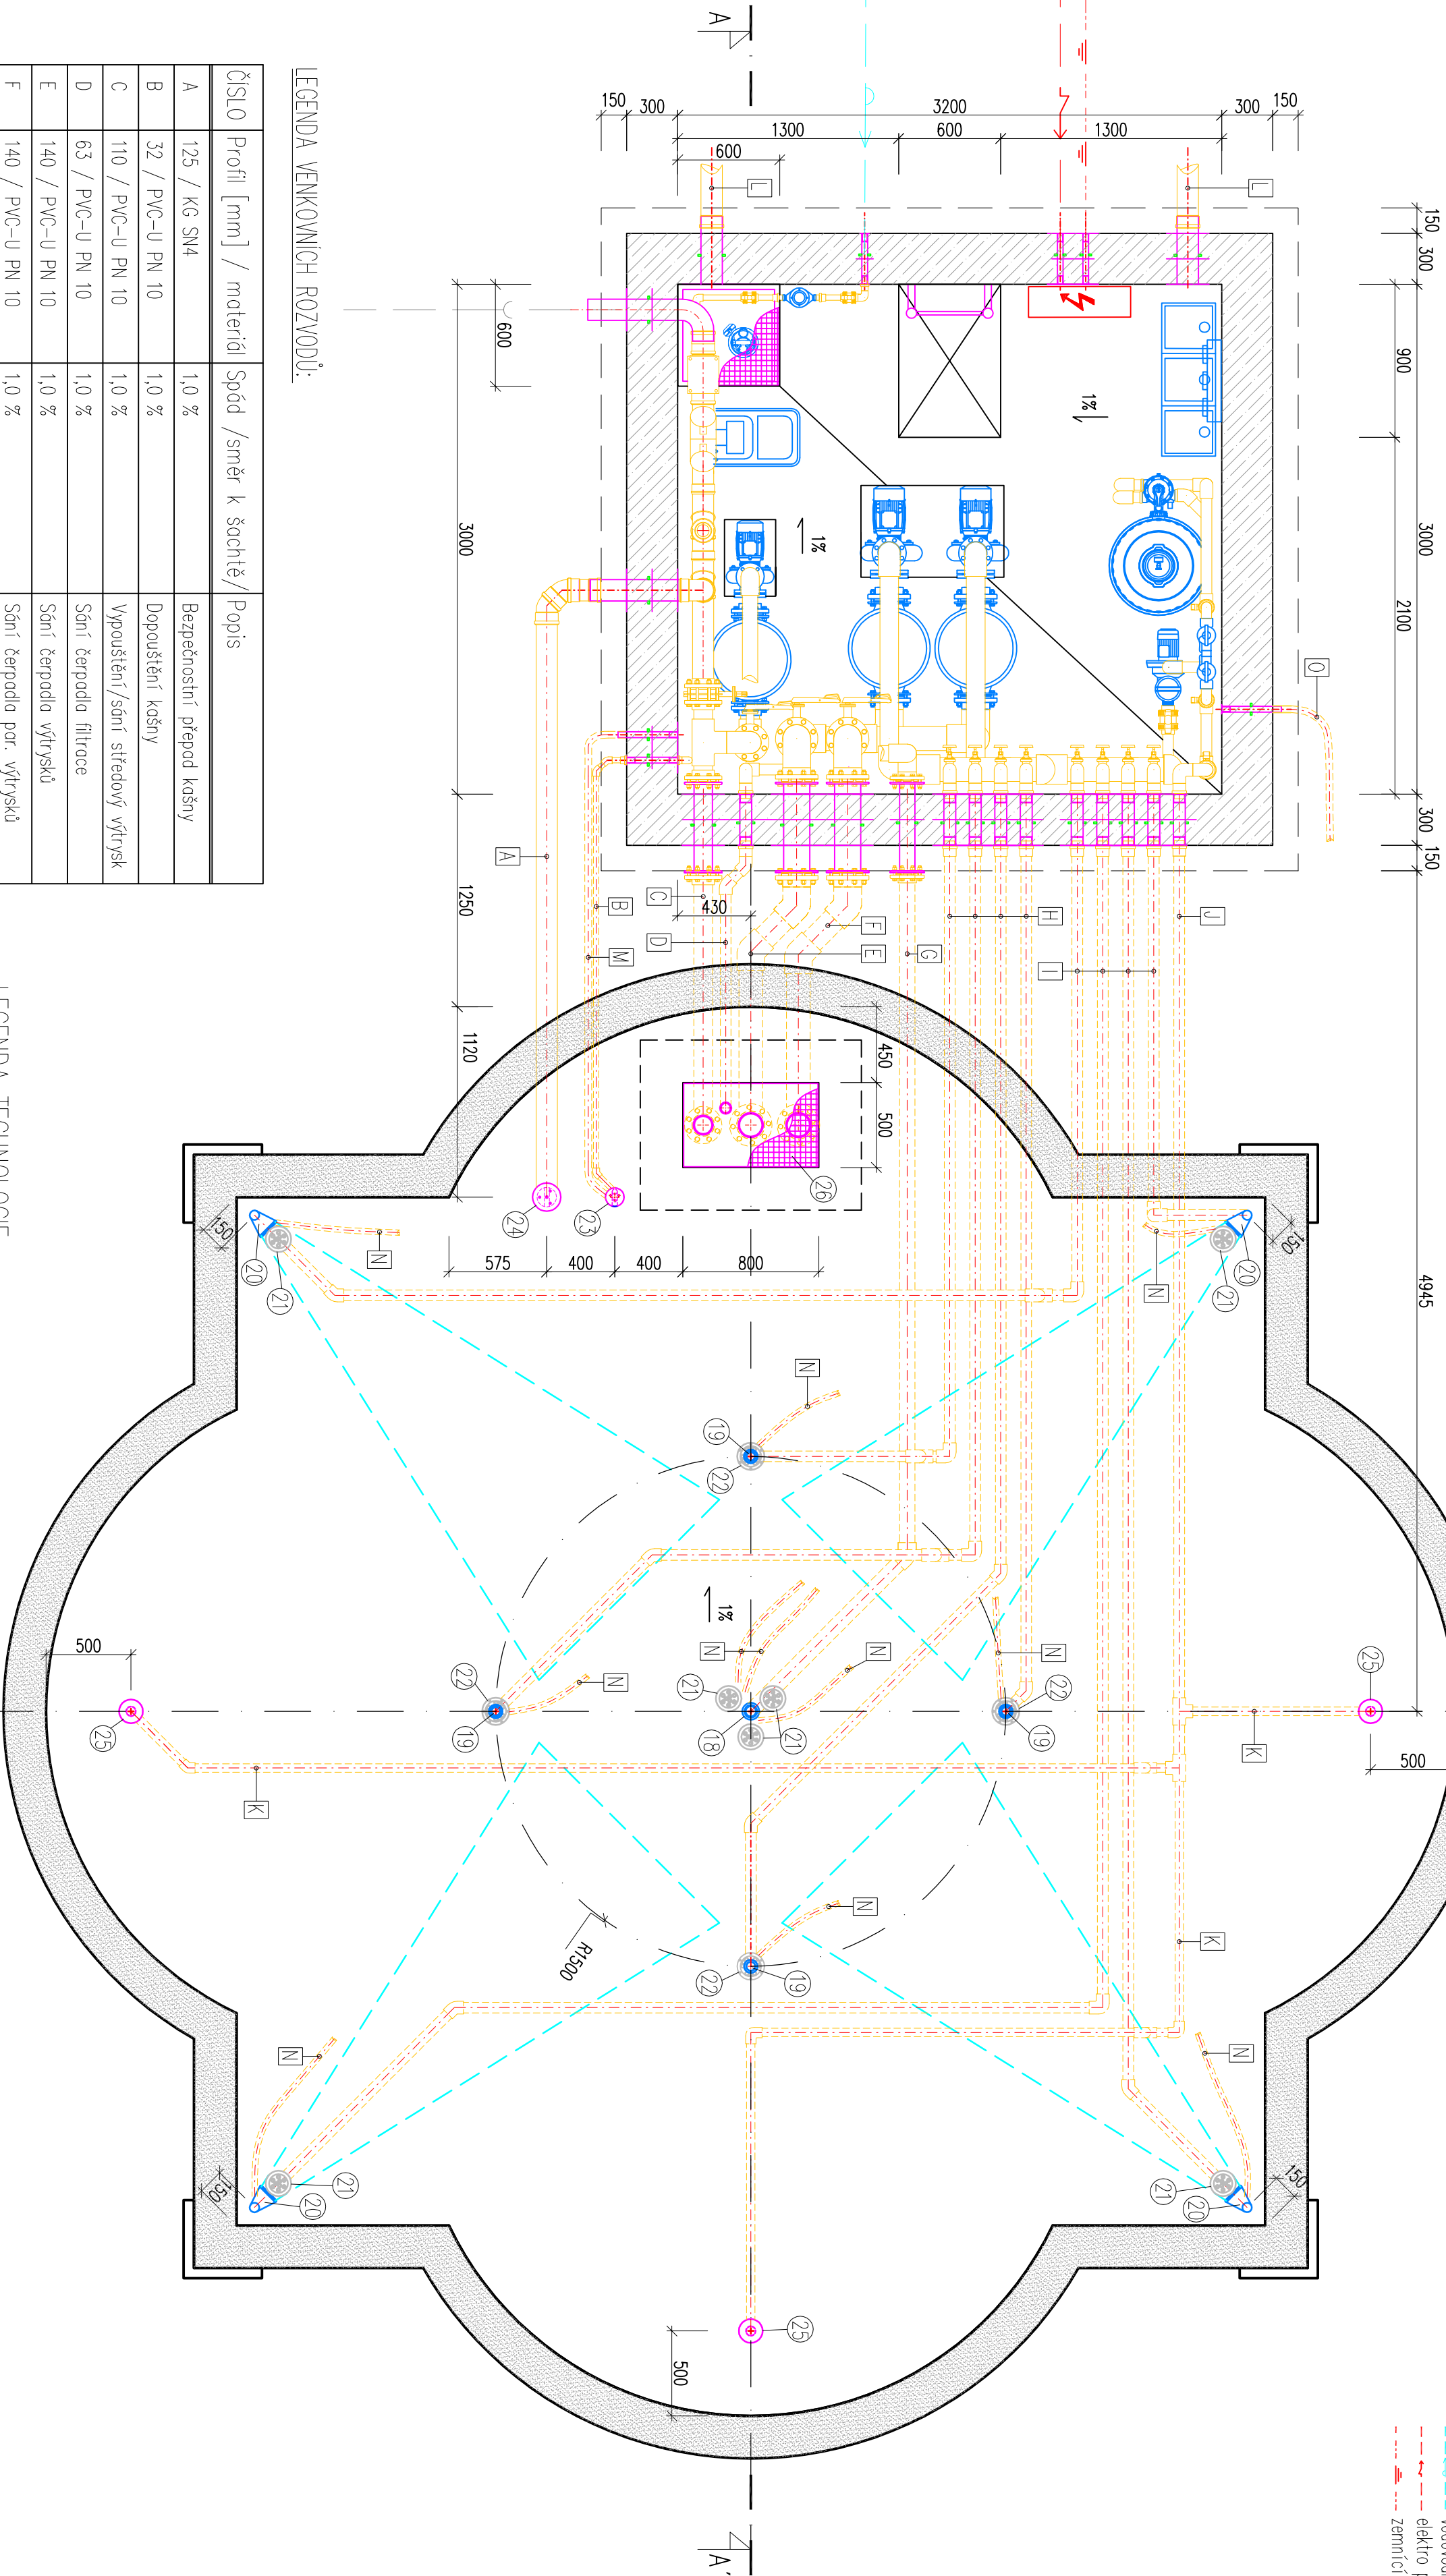

LEGENDA VENKOVNÍCH ROZVODŮ:

Číslo	Profil [mm] / materiál	Spod /směr k šachtě/	Popis
A	125 / KG SN4	1,0 %	Bezpečnostní přepod kašny
B	32 / PVC-U PN 10	1,0 %	Dopouštění kašny
C	110 / PVC-U PN 10	1,0 %	Vypouštění/sení středový výfrys
D	63 / PVC-U PN 10	1,0 %	Sení čerpadla filtrace
E	140 / PVC-U PN 10	1,0 %	Sení čerpadla výfrysů
F	140 / PVC-U PN 10	1,0 %	Sení čerpadla par výfrysů
G	90 / PVC-U PN 10	1,0 %	Výtlač středového výfrysu
H	63 / PVC-U PN 10	1,0 %	Výtlač výfrysů
I	63 / PVC-U PN 10	1,0 %	Výtlač parabolických výfrysů
J	63 / PVC-U PN 10	1,0 %	Výtlač filtrace
K	50 / PVC-U PN 10	1,0 %	Výtlač filtrace
L	125 / KG SN4	0,5 %	Ovětrání šachty
M	40 / KOPOFLEX	0,5 %	Chránička senzoru dopouštění
N	40 / KOPOFLEX	0,5 %	Chránička kabelu světlá výfrysu
O	40 / KOPOFLEX	0,5 %	Chránička snímače větru

LEGENDA TECHNOLOGIE

- 18. Tryska napěňného proudu Ø 75 mm, G 2", nerez
- 19. Tryska napěňného proudu Ø 50 mm, G 6/4", nerez
- 20. Tryska parabolického proudu, G 6/4", nerez
- 21. Led světlá 9x3 W, 24 V, bílá barva, nerez
- 22. Led světlá s dírou 9x3 W, 24 V, bílá barva, nerez
- 23. Armatura dopouštění, nerez
- 24. Bezpečnostní přepod, nerez
- 25. Tryska filtrace, nerez
- 26. Pororošt kalníku, nerez

POZNÁMKA:

- odvětrovací sloupky budou vyvedeny do záhonu v blízkosti šachty stouby
- snímač větru bude umístěn na sloupku veřejného osvětlení viz situace

Zodp. projekt.		Vyracoval		Ved. projektu	
Ing. Zdeněk Brejch		Miroslav Píka, DIS.		Milan Molý	
Křel : Vysučina		Obec: Chotěboř			
Investor : Statutární město Chotěboř					
KTS – AME, s.r.o., ul. Karla Čapka 60 500 02 Hradec Králové tel.: 495214743 fax: 495213000					
Akce :		Formát		4 x A4	
REKONSTRUKCE KAŠNY NA NÁMĚSTÍ T. G. MASÁRYKA		Datum		03/2018	
		Stupeň		DPS	
		Zak. č.		PR 2017-0015	
Oddíl :		Měřítko		Paré č.	
Technologie kašny		1:30			
		Č. výkresu		03	
Obsah :		PŮDORYS KAŠNY			