LEGENDA PŘÍPOJEK /dodávka stavby/

- kanalizační splašková ø 125 mm
- vodovodní přípojka ø 32 mm
- elektro přípojka
- zemnící drát

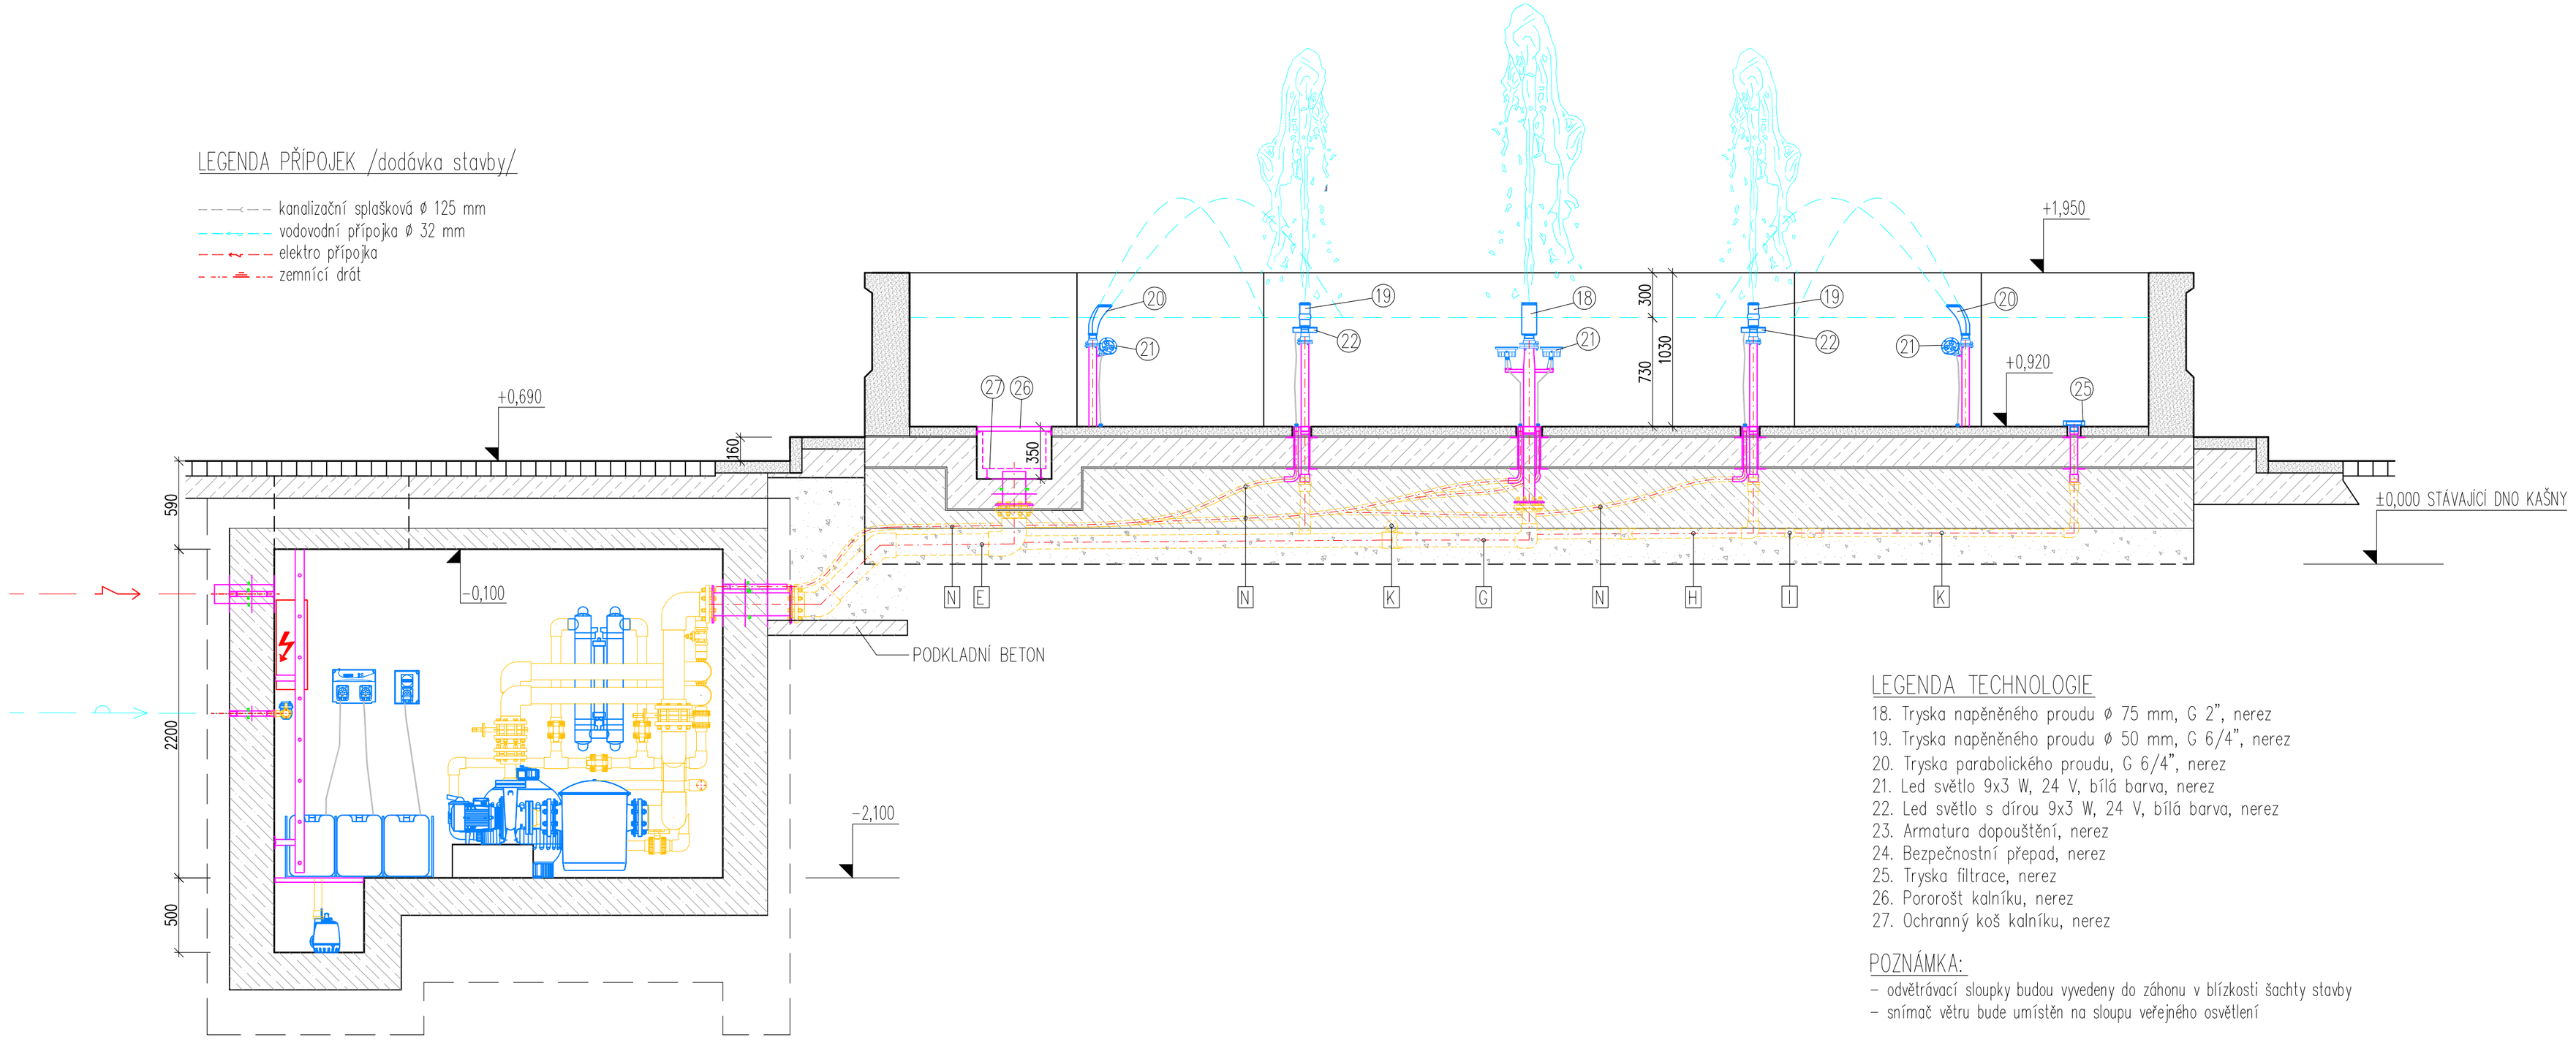

LEGENDA TECHNOLOGIE

18. Tryska napěněného proudu ø 75 mm, G 2", nerez
19. Tryska napěněného proudu ø 50 mm, G 6/4", nerez
20. Tryska parabolického proudu, G 6/4", nerez
21. Led světlo 9x3 W, 24 V, bílá barva, nerez
22. Led světlo s dírou 9x3 W, 24 V, bílá barva, nerez
23. Armatura dopouštění, nerez
24. Bezpečnostní přepad, nerez
25. Tryska filtrace, nerez
26. Pororošt kalníku, nerez
27. Ochranný koš kalníku, nerez

POZNÁMKA:

- odvětrávací sloupky budou vyvedeny do záhonu v blízkosti šachty stavby
- snímač větru bude umístěn na sloupu veřejného osvětlení

DETAIL VÝTRYSKŮ M 1:10

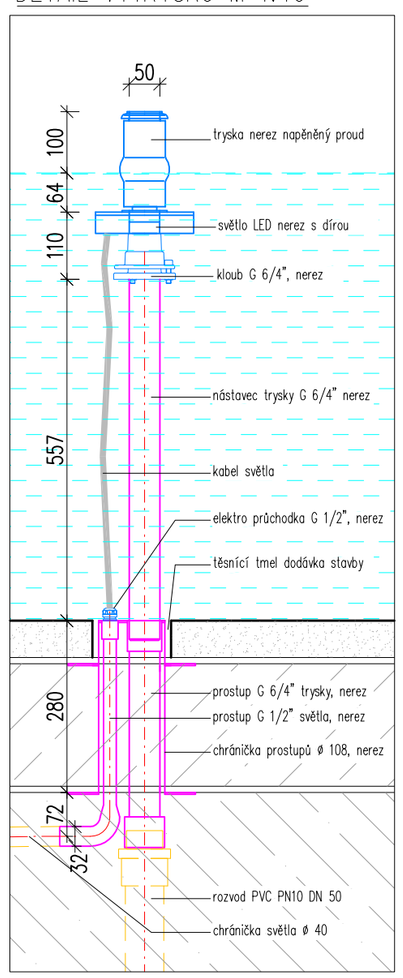

DETAIL STŘED. VÝTRYSKU M 1:10

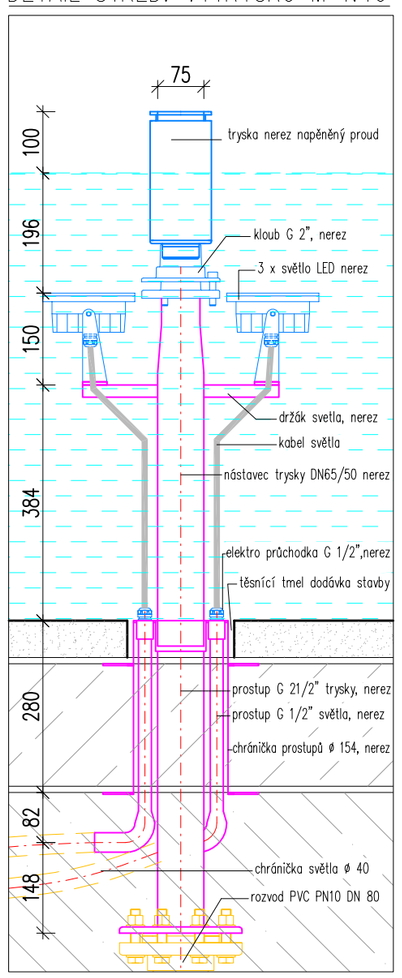

DETAIL PAR. VÝTRYSKŮ M 1:10

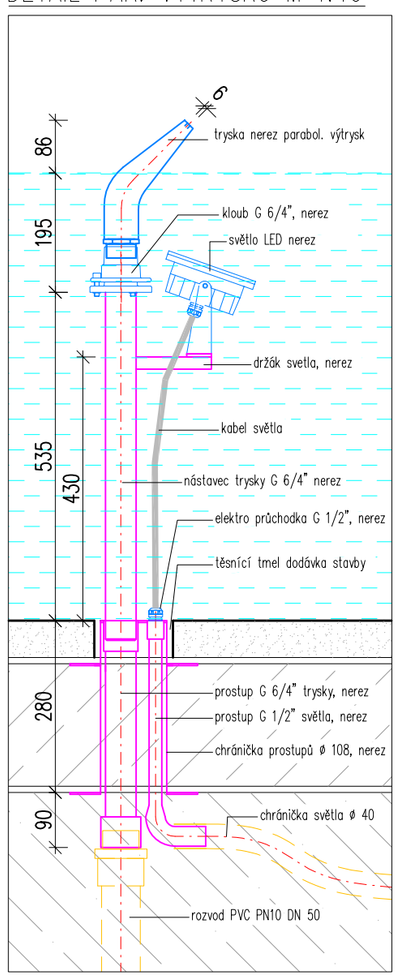

DETAIL BEZ. PŘEPADU M 1:10

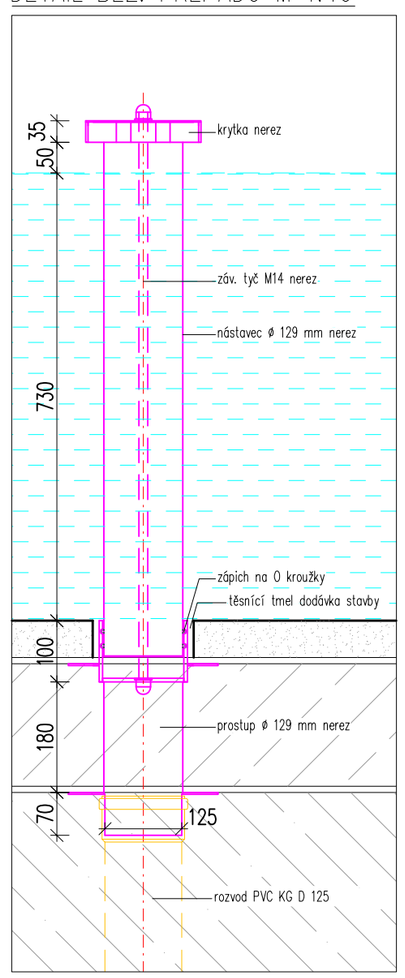

DETAIL NAPOUŠ. ARMATURY M 1:10

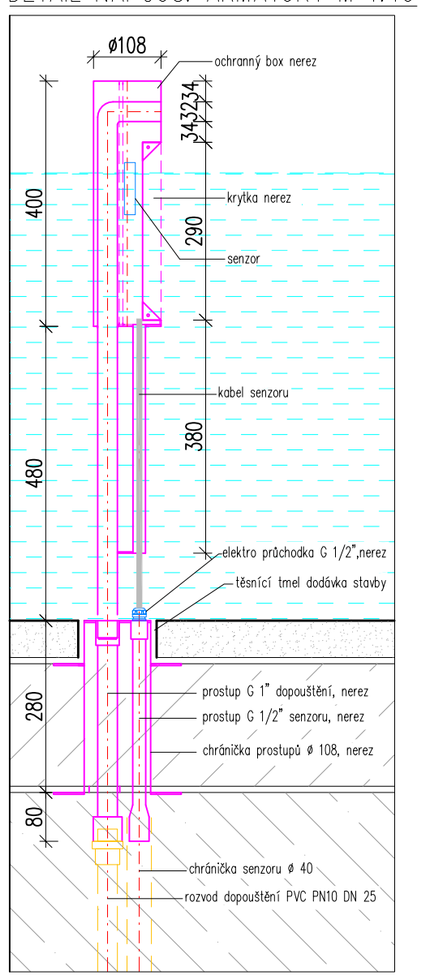

DETAIL VÝTLAKU FILTRACE M 1:10

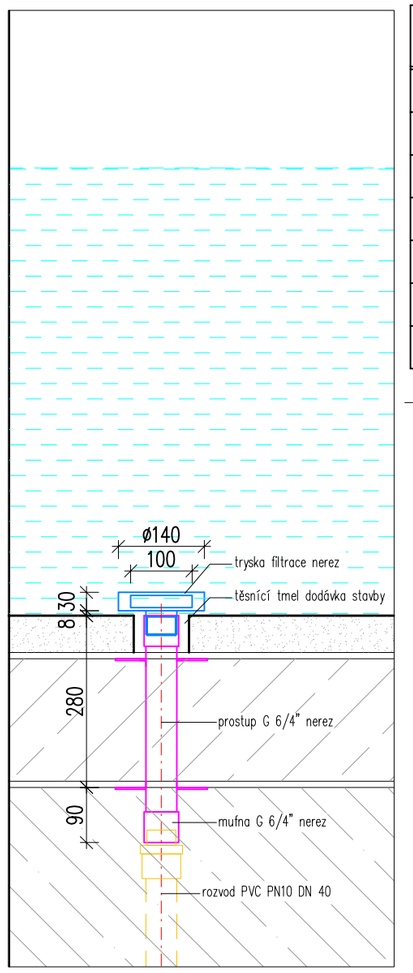

LEGENDA VENKOVNÍCH ROZVODŮ:

ČÍSLO	Profil [mm] / materiál	Spád /směr k šachtě/	Popis
E	140 / PVC-U PN 10	1,0 %	Sání čerpadla výtrysků
G	90 / PVC-U PN 10	1,0 %	Výtlak středového výtrysku
H	63 / PVC-U PN 10	1,0 %	Výtlak výtrysků
I	63 / PVC-U PN 10	1,0 %	Výtlak parabolických výtrysků
J	63 / PVC-U PN 10	1,0 %	Výtlak filtrace
K	50 / PVC-U PN 10	1,0 %	Výtlak filtrace
N	40 / KOPOFLEX	0,5 %	Chránička kabelu světla výtrysku

- VENKOVNÍ ROZVODY POD KAŠNOU BUDOU KOTVENY NA STÁVAJÍCÍ DNO KAŠNY

Zodp. projekt.	Vypracoval	Ved. projektu
Ing. Zdeněk Brejcha	Miroslav Pilka, DiS.	Milan Malý

Kraj : Vysočina Obec : Chotěboř
Investor : Statutární město Chotěboř

KTS – AME s.r.o.
ul. Karla Čapka 60
500 02 Hradec Králové
tel.: 495214743
fax: 495213000

Akce :
REKONSTRUKCE KAŠNY NA NÁMĚSTÍ T. G. MASARYKA

Formát	4 x A4
Datum	03/2018
Stupeň	DPS
Zak. č.	PR 2017-0015
Měřítko	1:10/30
Paré č.	
Č. výkresu	04

Oddíl : Technologie kašny
Obsah : ŘEZ A–A KAŠNY, DETAILY