KATASTRY
PARCELNÍ ČÍSLA
DRUH POVRCHU

K.Ú. CHOTĚBOŘ [652831]
4388,3 | 4416
DLAŽEBNÍ KOSTKY

# PODROBNÝ PODÉLNÝ PROFIL VODOVODU

MĚŘÍTKA 1:250/100

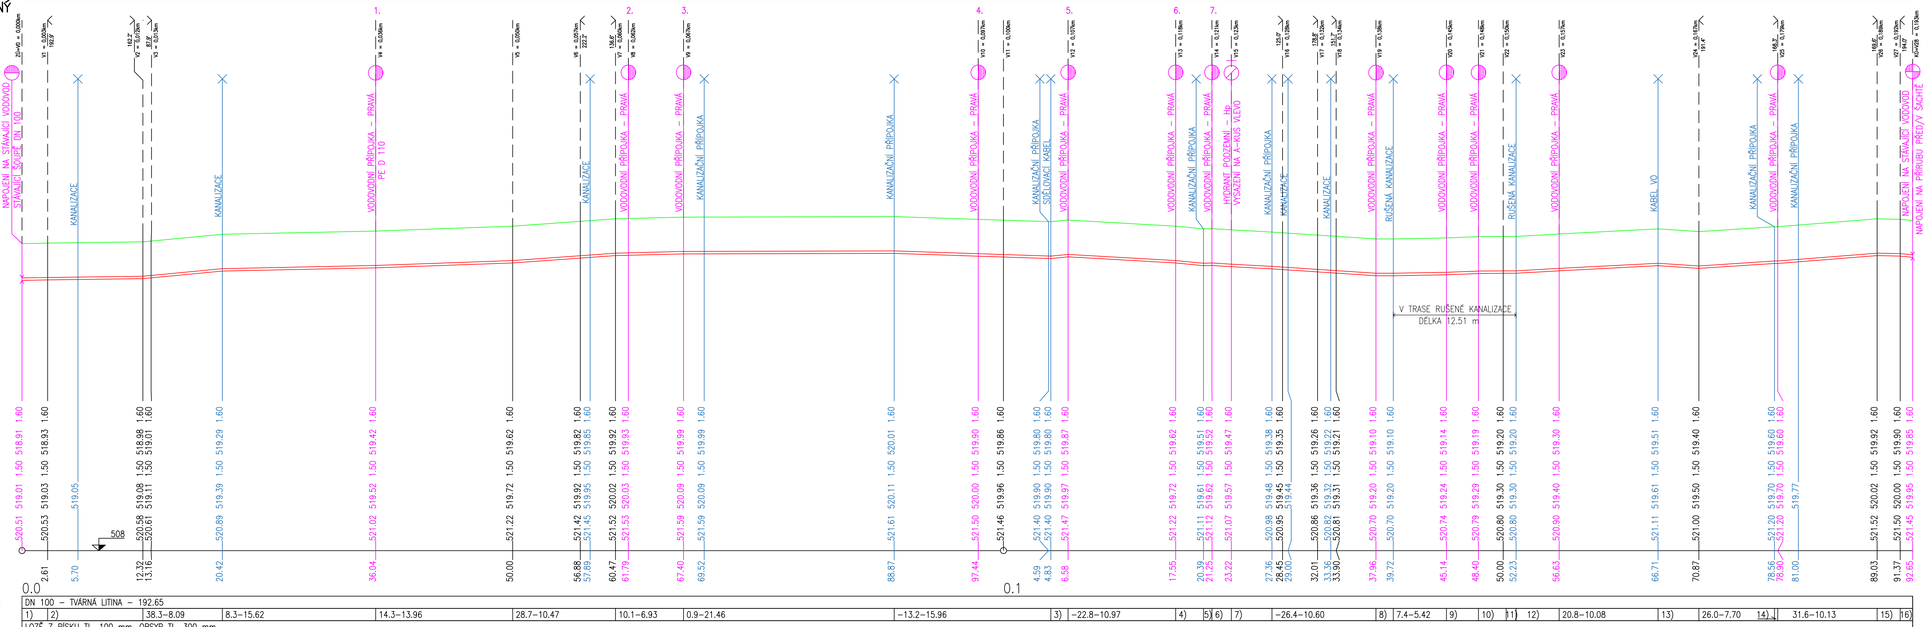


| | | |